


**Схема расположения границ публичного сервитута
для эксплуатации объекта электросетевого хозяйства**

Линия электропередач (ЛЭП) Ф-9 ПС Колхозная
(наименование объекта)

Обзорная схема границ объекта

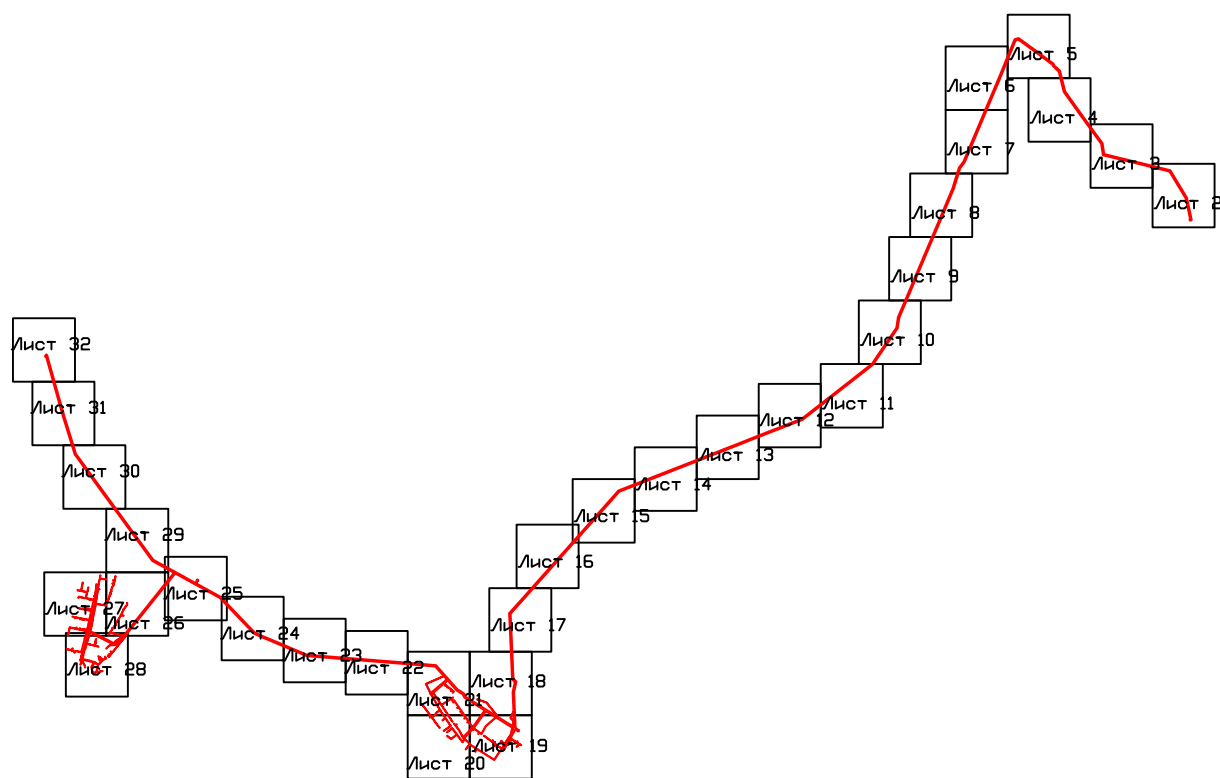

Условные обозначения:

— граница устанавливаемой зоны
публичного сервитута

Схема расположения границ публичного сервитута
для эксплуатации объекта электросетевого хозяйства
Линия электропередач (ЛЭП) Ф-9 ПС Колхозная
(наименование объекта)




Используемые условные знаки и обозначения:

- 1 - обозначение характерной точки границы устанавливаемой зоны публичного сервитута
- - границы земельных участков, попадающих в зону публичного сервитута
- - граница кадастрового квартала
- 63:32:0000000 - номер кадастрового квартала
- - граница устанавливаемой зоны публичного сервитута
- - ось линии
- :242 - кадастровый номер ЗУ
- с. Сосновый Солонец - наименование субъекта, населенного пункта

Масштаб 1:3000

Лист 2 из 32

Схема расположения границ публичного сервитута
для эксплуатации объекта электросетевого хозяйства
Линия электропередач (ЛЭП) Ф-9 ПС Колхозная
(наименование объекта)

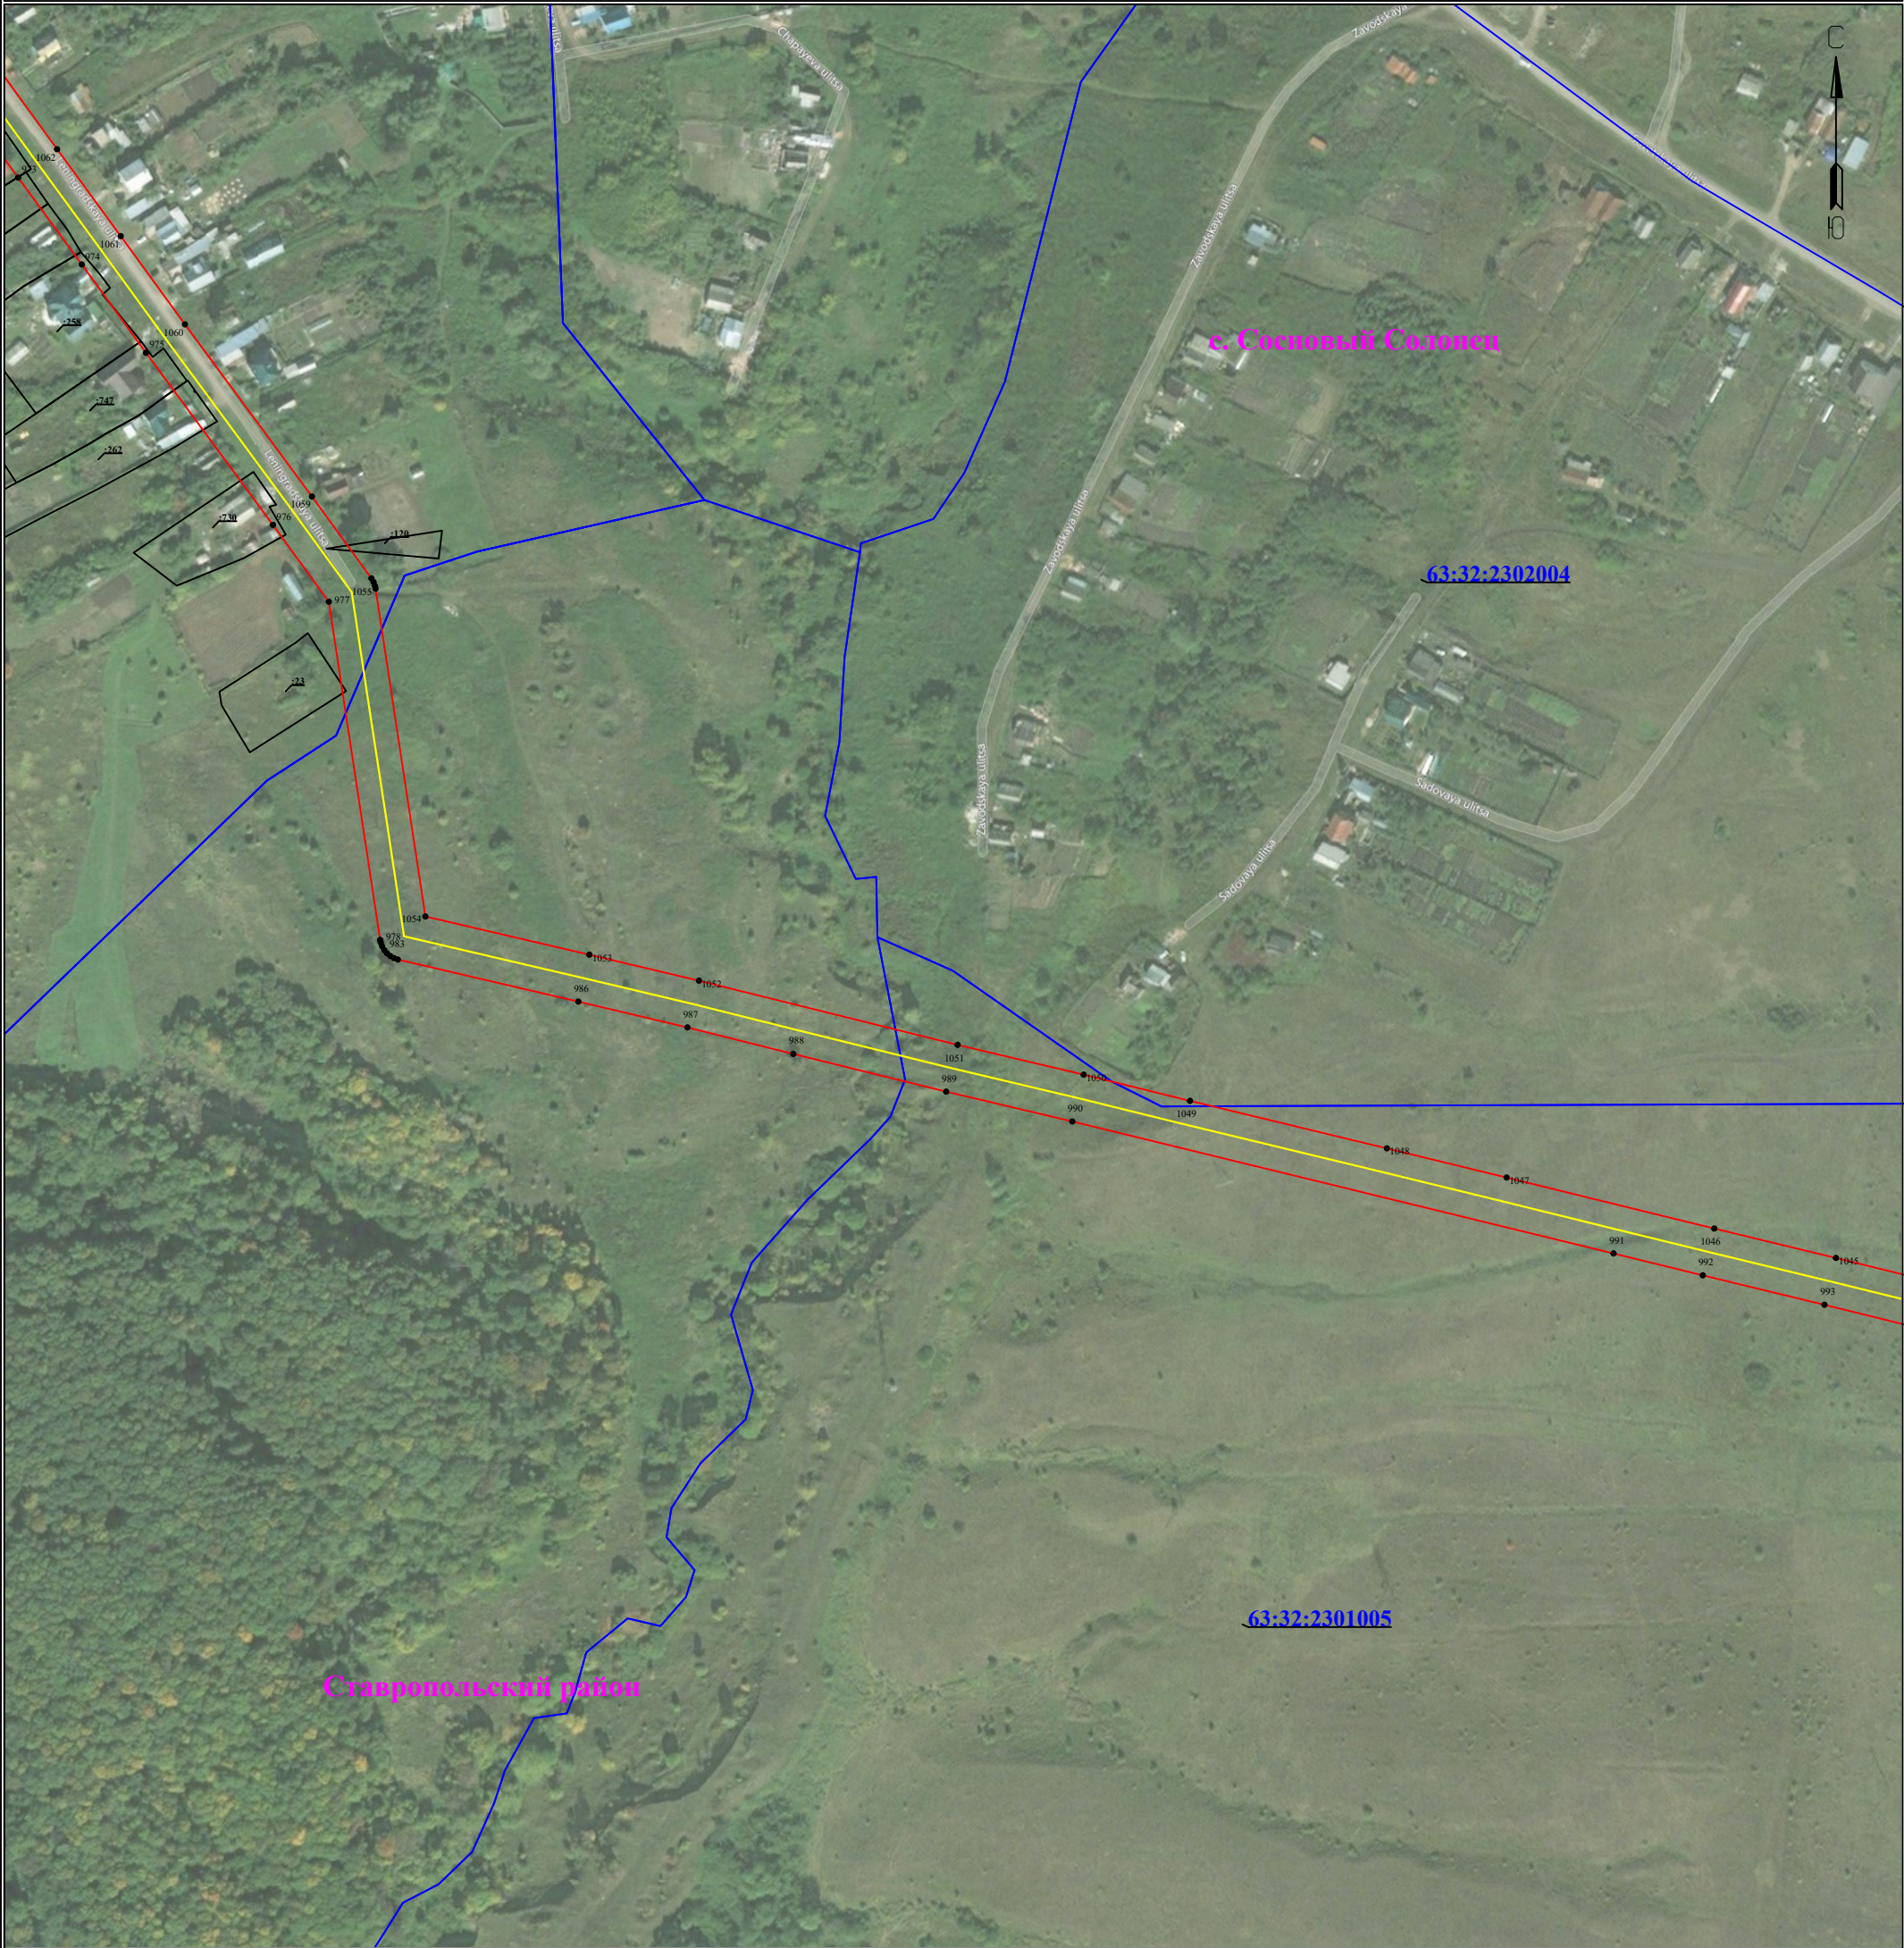

Используемые условные знаки и обозначения:

- 1 - обозначение характерной точки границы устанавливаемой зоны публичного сервитута
- - границы земельных участков, попадающих в зону публичного сервитута
- - граница кадастрового квартала
- 63:32:0000000 - номер кадастрового квартала
- - граница устанавливаемой зоны публичного сервитута
- - ось линии
- :242 - кадастровый номер ЗУ
- с. Сосновый Солонец - наименование субъекта, населенного пункта

Масштаб 1:3000

Лист 3 из 32

Линия электропередач (ЛЭП) Ф-9 ПС Колхозная
(наименование объекта)

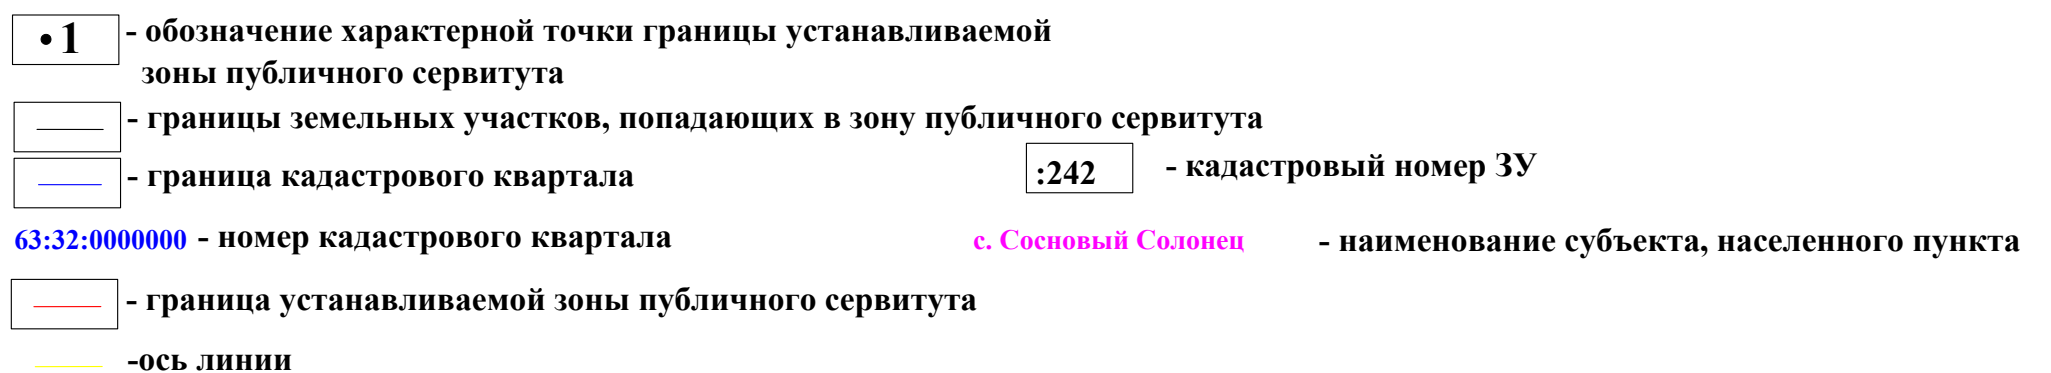


Схема расположения границ публичного сервитута
для эксплуатации объекта электросетевого хозяйства
Линия электропередач (ЛЭП) Ф-9 ПС Колхозная
(наименование объекта)



Используемые условные знаки и обозначения:

- 1** - обозначение характерной точки границы устанавливаемой зоны публичного сервитута
- - границы земельных участков, попадающих в зону публичного сервитута
- - граница кадастрового квартала
- 63:32:0000000** - номер кадастрового квартала
- - граница устанавливаемой зоны публичного сервитута
- - ось линии
- :242** - кадастровый номер ЗУ
- с. Сосновый Солонец** - наименование субъекта, населенного пункта

Масштаб 1:3000

Лист 5 из 32

(наименование объекта)



Схема расположения границ публичного сервитута
для эксплуатации объекта электросетевого хозяйства
Линия электропередач (ЛЭП) Ф-9 ПС Колхозная
(наименование объекта)



Используемые условные знаки и обозначения:

• 1

- обозначение характерной точки границы устанавливаемой зоны публичного сервитута

- границы земельных участков, попадающих в зону публичного сервитута

- граница кадастрового квартала

63:32:0000000

- номер кадастрового квартала

- граница устанавливаемой зоны публичного сервитута

- ось линии

Масштаб 1:3000

Лист 7 из 32

:242

- кадастровый номер ЗУ

с.п. Сосновый Солонец

- наименование субъекта, населенного пункта

Схема расположения границ публичного сервитута
для эксплуатации объекта электросетевого хозяйства
Линия электропередач (ЛЭП) Ф-9 ПС Колхозная
(наименование объекта)



Используемые условные знаки и обозначения:

- 1** - обозначение характерной точки границы устанавливаемой зоны публичного сервитута
- - границы земельных участков, попадающих в зону публичного сервитута
- - граница кадастрового квартала
- 63:32:0000000** - номер кадастрового квартала
- - граница устанавливаемой зоны публичного сервитута
- - ось линии
- :242** - кадастровый номер ЗУ
- с.п. Сосновый Солонец** - наименование субъекта, населенного пункта

Масштаб 1:3000

Лист 8 из 32

Схема расположения границ публичного сервитута
для эксплуатации объекта электросетевого хозяйства
Линия электропередач (ЛЭП) Ф-9 ПС Колхозная
(наименование объекта)



Используемые условные знаки и обозначения:

• 1 - обозначение характерной точки границы устанавливаемой зоны публичного сервитута

— - границы земельных участков, попадающих в зону публичного сервитута

— - граница кадастрового квартала

63:32:0000000 - номер кадастрового квартала

— - граница устанавливаемой зоны публичного сервитута

— - ось линии

Масштаб 1:3000

Лист 9 из 32

:242 - кадастровый номер ЗУ

с.п. Сосновый Солонец - наименование субъекта, населенного пункта

Схема расположения границ публичного сервитута
для эксплуатации объекта электросетевого хозяйства
Линия электропередач (ЛЭП) Ф-9 ПС Колхозная
(наименование объекта)



Используемые условные знаки и обозначения:

- 1

- обозначение характерной точки границы устанавливаемой зоны публичного сервитута

- границы земельных участков, попадающих в зону публичного сервитута

- граница кадастрового квартала

63:32:0000000

- номер кадастрового квартала

- граница устанавливаемой зоны публичного сервитута

- ось линии
- :242

- кадастровый номер ЗУ

с.п. Сосновый Солонец

- наименование субъекта, населенного пункта
- Масштаб 1:3000

Лист 10 из 32

Схема расположения границ публичного сервитута
для эксплуатации объекта электросетевого хозяйства
Линия электропередач (ЛЭП) Ф-9 ПС Колхозная
(наименование объекта)



Используемые условные знаки и обозначения:

- 1

- обозначение характерной точки границы устанавливаемой зоны публичного сервитута

- границы земельных участков, попадающих в зону публичного сервитута

- граница кадастрового квартала

63:32:0000000

- номер кадастрового квартала

- граница устанавливаемой зоны публичного сервитута

- ось линии

:242

- кадастровый номер ЗУ

с.п. Большая Рязань

- наименование субъекта, населенного пункта

Масштаб 1:3000

Лист 11 из 32

Схема расположения границ публичного сервитута
для эксплуатации объекта электросетевого хозяйства
Линия электропередач (ЛЭП) Ф-9 ПС Колхозная
(наименование объекта)



Используемые условные знаки и обозначения:

- 1** - обозначение характерной точки границы устанавливаемой зоны публичного сервитута
- - границы земельных участков, попадающих в зону публичного сервитута
- - граница кадастрового квартала
- 63:32:0000000** - номер кадастрового квартала
- - граница устанавливаемой зоны публичного сервитута
- - ось линии
- :242** - кадастровый номер ЗУ
- с.п. Большая Рязань** - наименование субъекта, населенного пункта

Масштаб 1:3000

Лист 12 из 32

Схема расположения границ публичного сервитута
для эксплуатации объекта электросетевого хозяйства
Линия электропередач (ЛЭП) Ф-9 ПС Колхозная
(наименование объекта)



Используемые условные знаки и обозначения:

- 1** - обозначение характерной точки границы устанавливаемой зоны публичного сервитута
- - границы земельных участков, попадающих в зону публичного сервитута
- - граница кадастрового квартала
- 63:32:0000000** - номер кадастрового квартала
- - граница устанавливаемой зоны публичного сервитута
- - ось линии
- :242** - кадастровый номер ЗУ
- с.п. Большая Рязань** - наименование субъекта, населенного пункта

Масштаб 1:3000

Лист 13 из 32

Схема расположения границ публичного сервитута
для эксплуатации объекта электросетевого хозяйства
Линия электропередач (ЛЭП) Ф-9 ПС Колхозная
(наименование объекта)



Используемые условные знаки и обозначения:

- 1** - обозначение характерной точки границы устанавливаемой зоны публичного сервитута
- - границы земельных участков, попадающих в зону публичного сервитута
- - граница кадастрового квартала
- 63:32:0000000** - номер кадастрового квартала
- - граница устанавливаемой зоны публичного сервитута
- - ось линии
- Масштаб 1:3000**
- Лист 14 из 32**
- :242** - кадастровый номер ЗУ
- с.п. Большая Рязань** - наименование субъекта, населенного пункта

Схема расположения границ публичного сервитута
для эксплуатации объекта электросетевого хозяйства
Линия электропередач (ЛЭП) Ф-9 ПС Колхозная
(наименование объекта)



Используемые условные знаки и обозначения:

- 1

- обозначение характерной точки границы устанавливаемой зоны публичного сервитута

- границы земельных участков, попадающих в зону публичного сервитута

- граница кадастрового квартала

63:32:0000000

- номер кадастрового квартала

- граница устанавливаемой зоны публичного сервитута

- ось линии

:242

- кадастровый номер ЗУ

с.п. Большая Рязань

- наименование субъекта, населенного пункта

Масштаб 1:3000

Лист 15 из 32

Линия электропередач (ЛЭП) Ф-9 ПС Колхозная
(наименование объекта)



Лист 16 из 32

- 1 - обозначение характерной точки границы устанавливаемой зоны публичного сервитута
 - - границы земельных участков, попадающих в зону публичного сервитута
 - - граница кадастрового квартала
 - :242 - кадастровый номер ЗУ
 - 63:32:0000000 - номер кадастрового квартала
 - с.п. Большая Рязань - наименование субъекта, населенного пункта
 - - граница устанавливаемой зоны публичного сервитута
 - - ось линии

Схема расположения границ публичного сервитута
для эксплуатации объекта электросетевого хозяйства
Линия электропередач (ЛЭП) Ф-9 ПС Колхозная
(наименование объекта)



Используемые условные знаки и обозначения:

• 1

- обозначение характерной точки границы устанавливаемой зоны публичного сервитута

—

- границы земельных участков, попадающих в зону публичного сервитута

—

- граница кадастрового квартала

:242

- кадастровый номер ЗУ

63:32:0000000 - номер кадастрового квартала

с.п. Большая Рязань

- наименование субъекта, населенного пункта

—


- граница устанавливаемой зоны публичного сервитута

— ось линии

Масштаб 1:3000

Лист 17 из 32

Схема расположения границ публичного сервитута
для эксплуатации объекта электросетевого хозяйства
Линия электропередач (ЛЭП) Ф-9 ПС Колхозная
(наименование объекта)

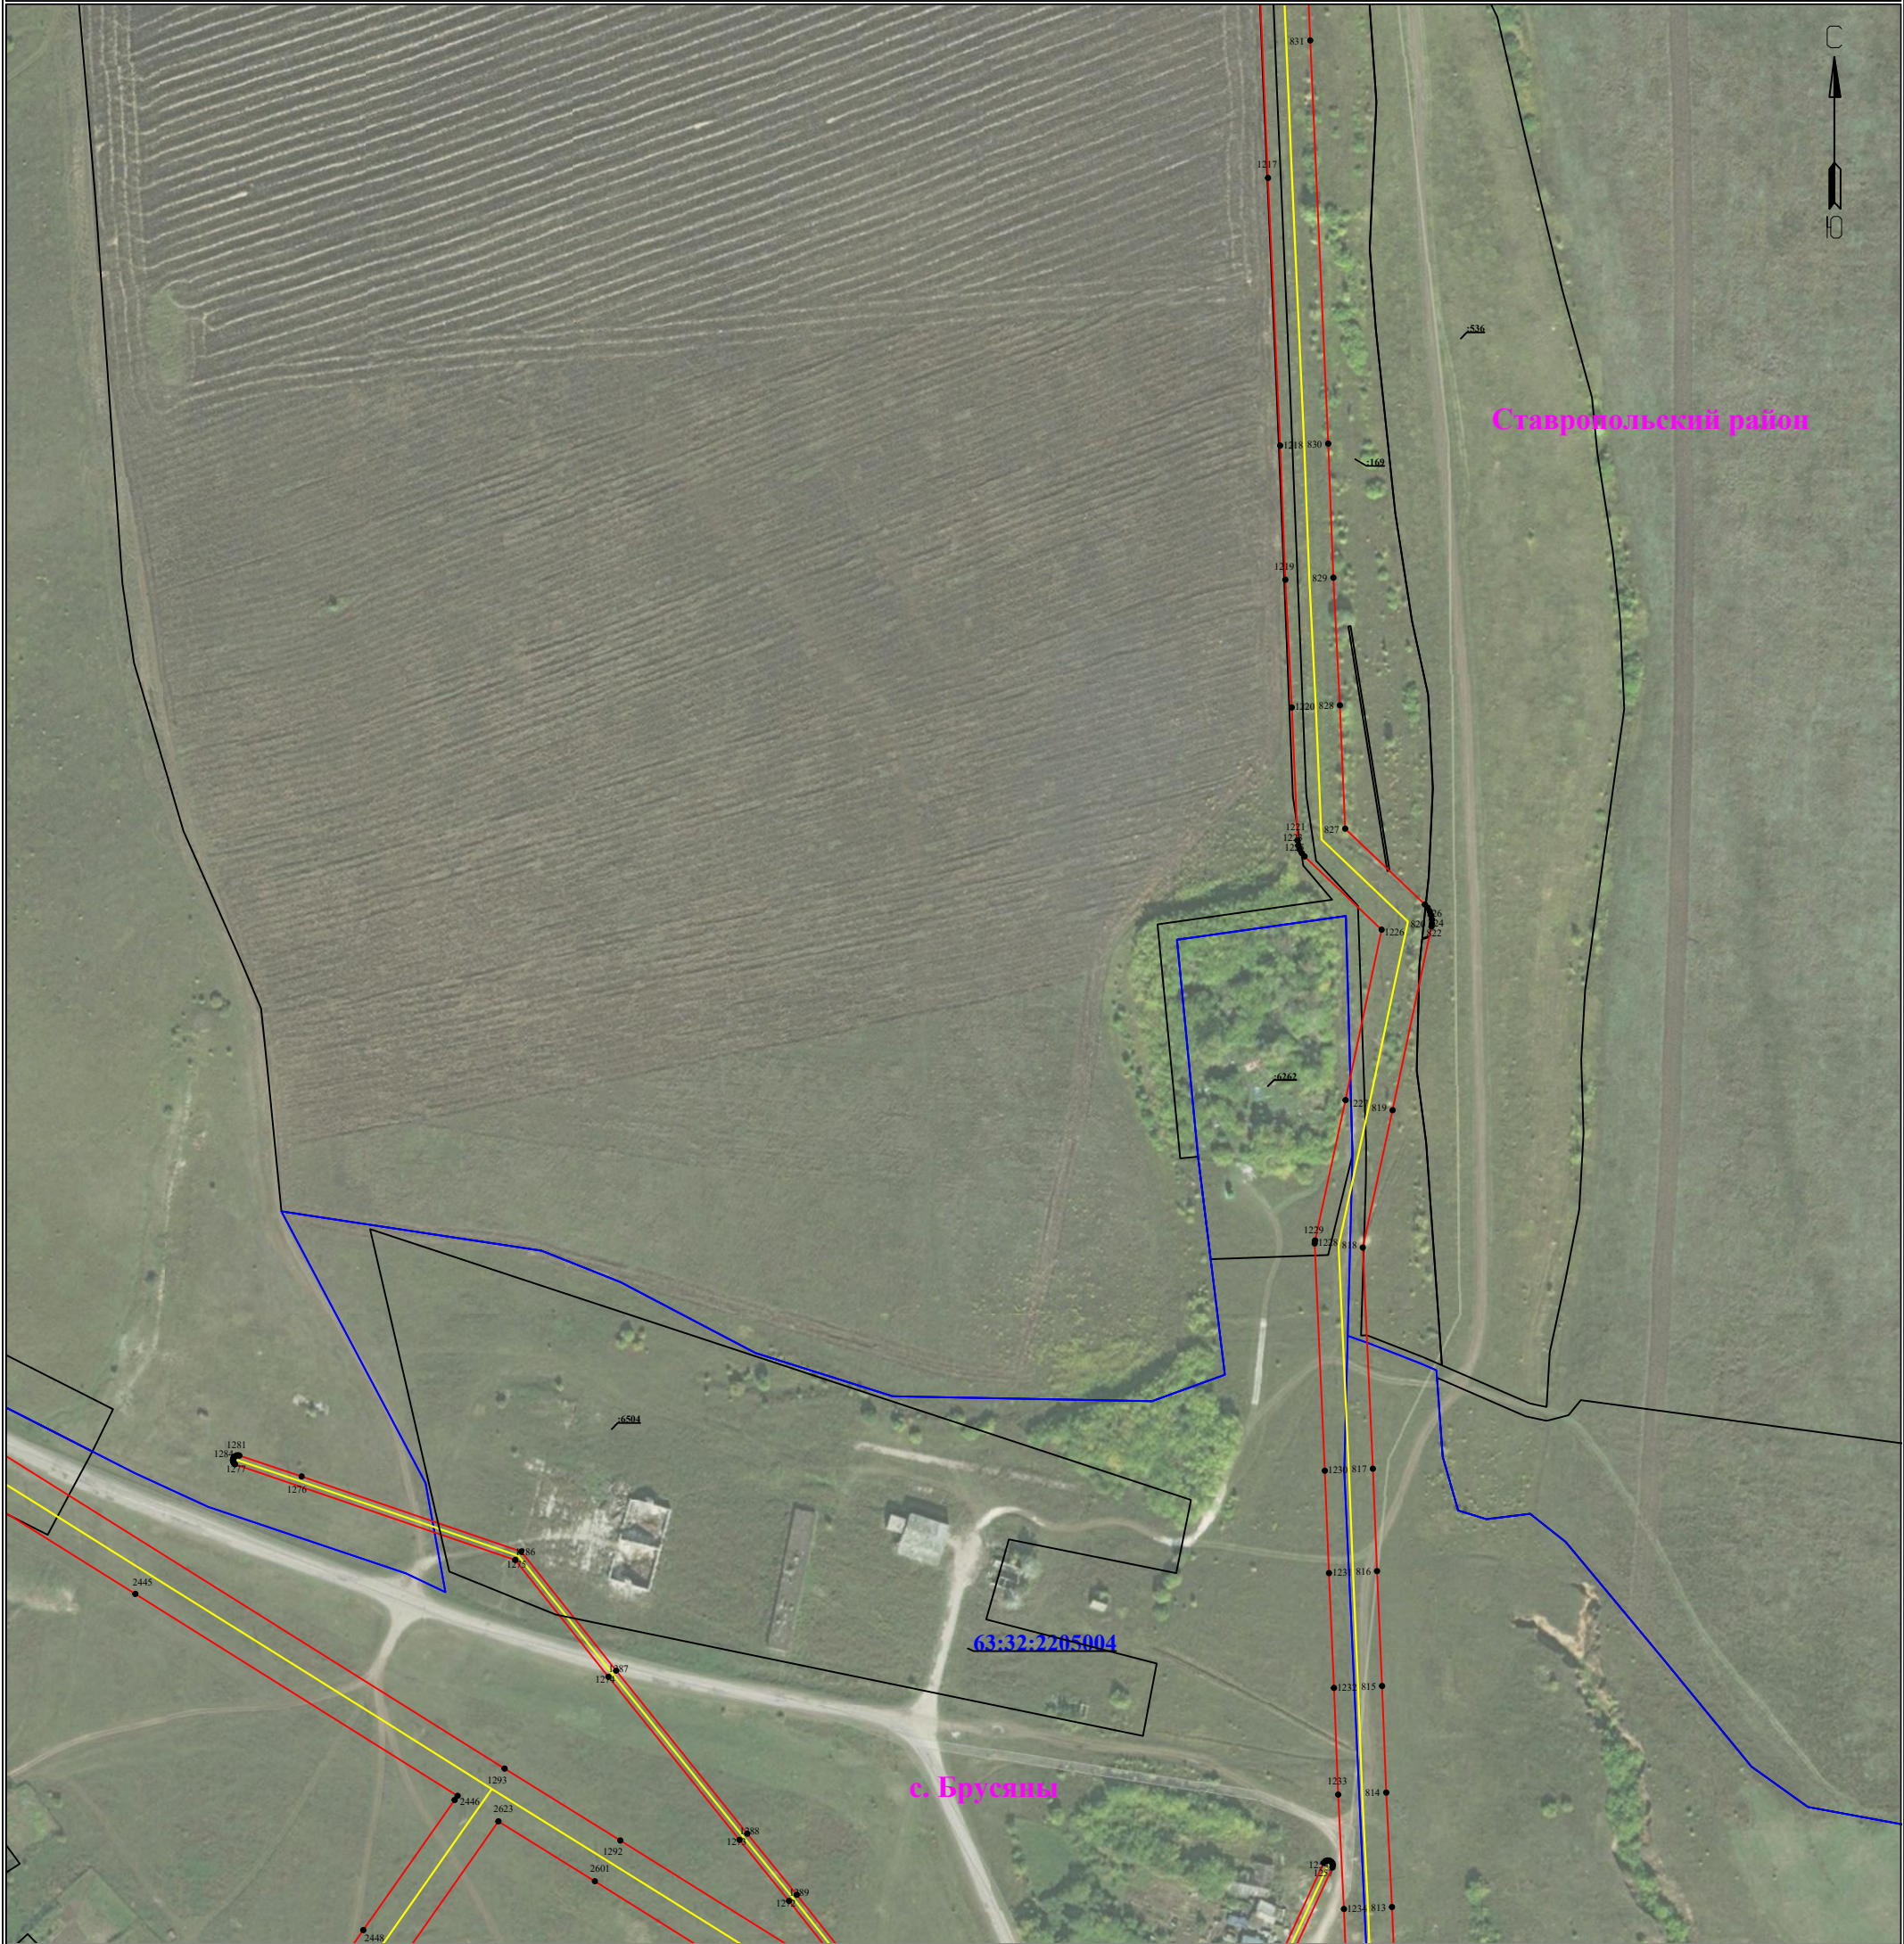


Используемые условные знаки и обозначения:

- 1 - обозначение характерной точки границы устанавливаемой зоны публичного сервитута
- - границы земельных участков, попадающих в зону публичного сервитута
- - граница кадастрового квартала
- 63:32:0000000 - номер кадастрового квартала
- - граница устанавливаемой зоны публичного сервитута
- - ось линии
- :242 - кадастровый номер ЗУ
- с. Брусяны - наименование субъекта, населенного пункта

Масштаб 1:3000

Лист 18 из 32

Схема расположения границ публичного сервитута
для эксплуатации объекта электросетевого хозяйства
Линия электропередач (ЛЭП) Ф-9 ПС Колхозная
(наименование объекта)

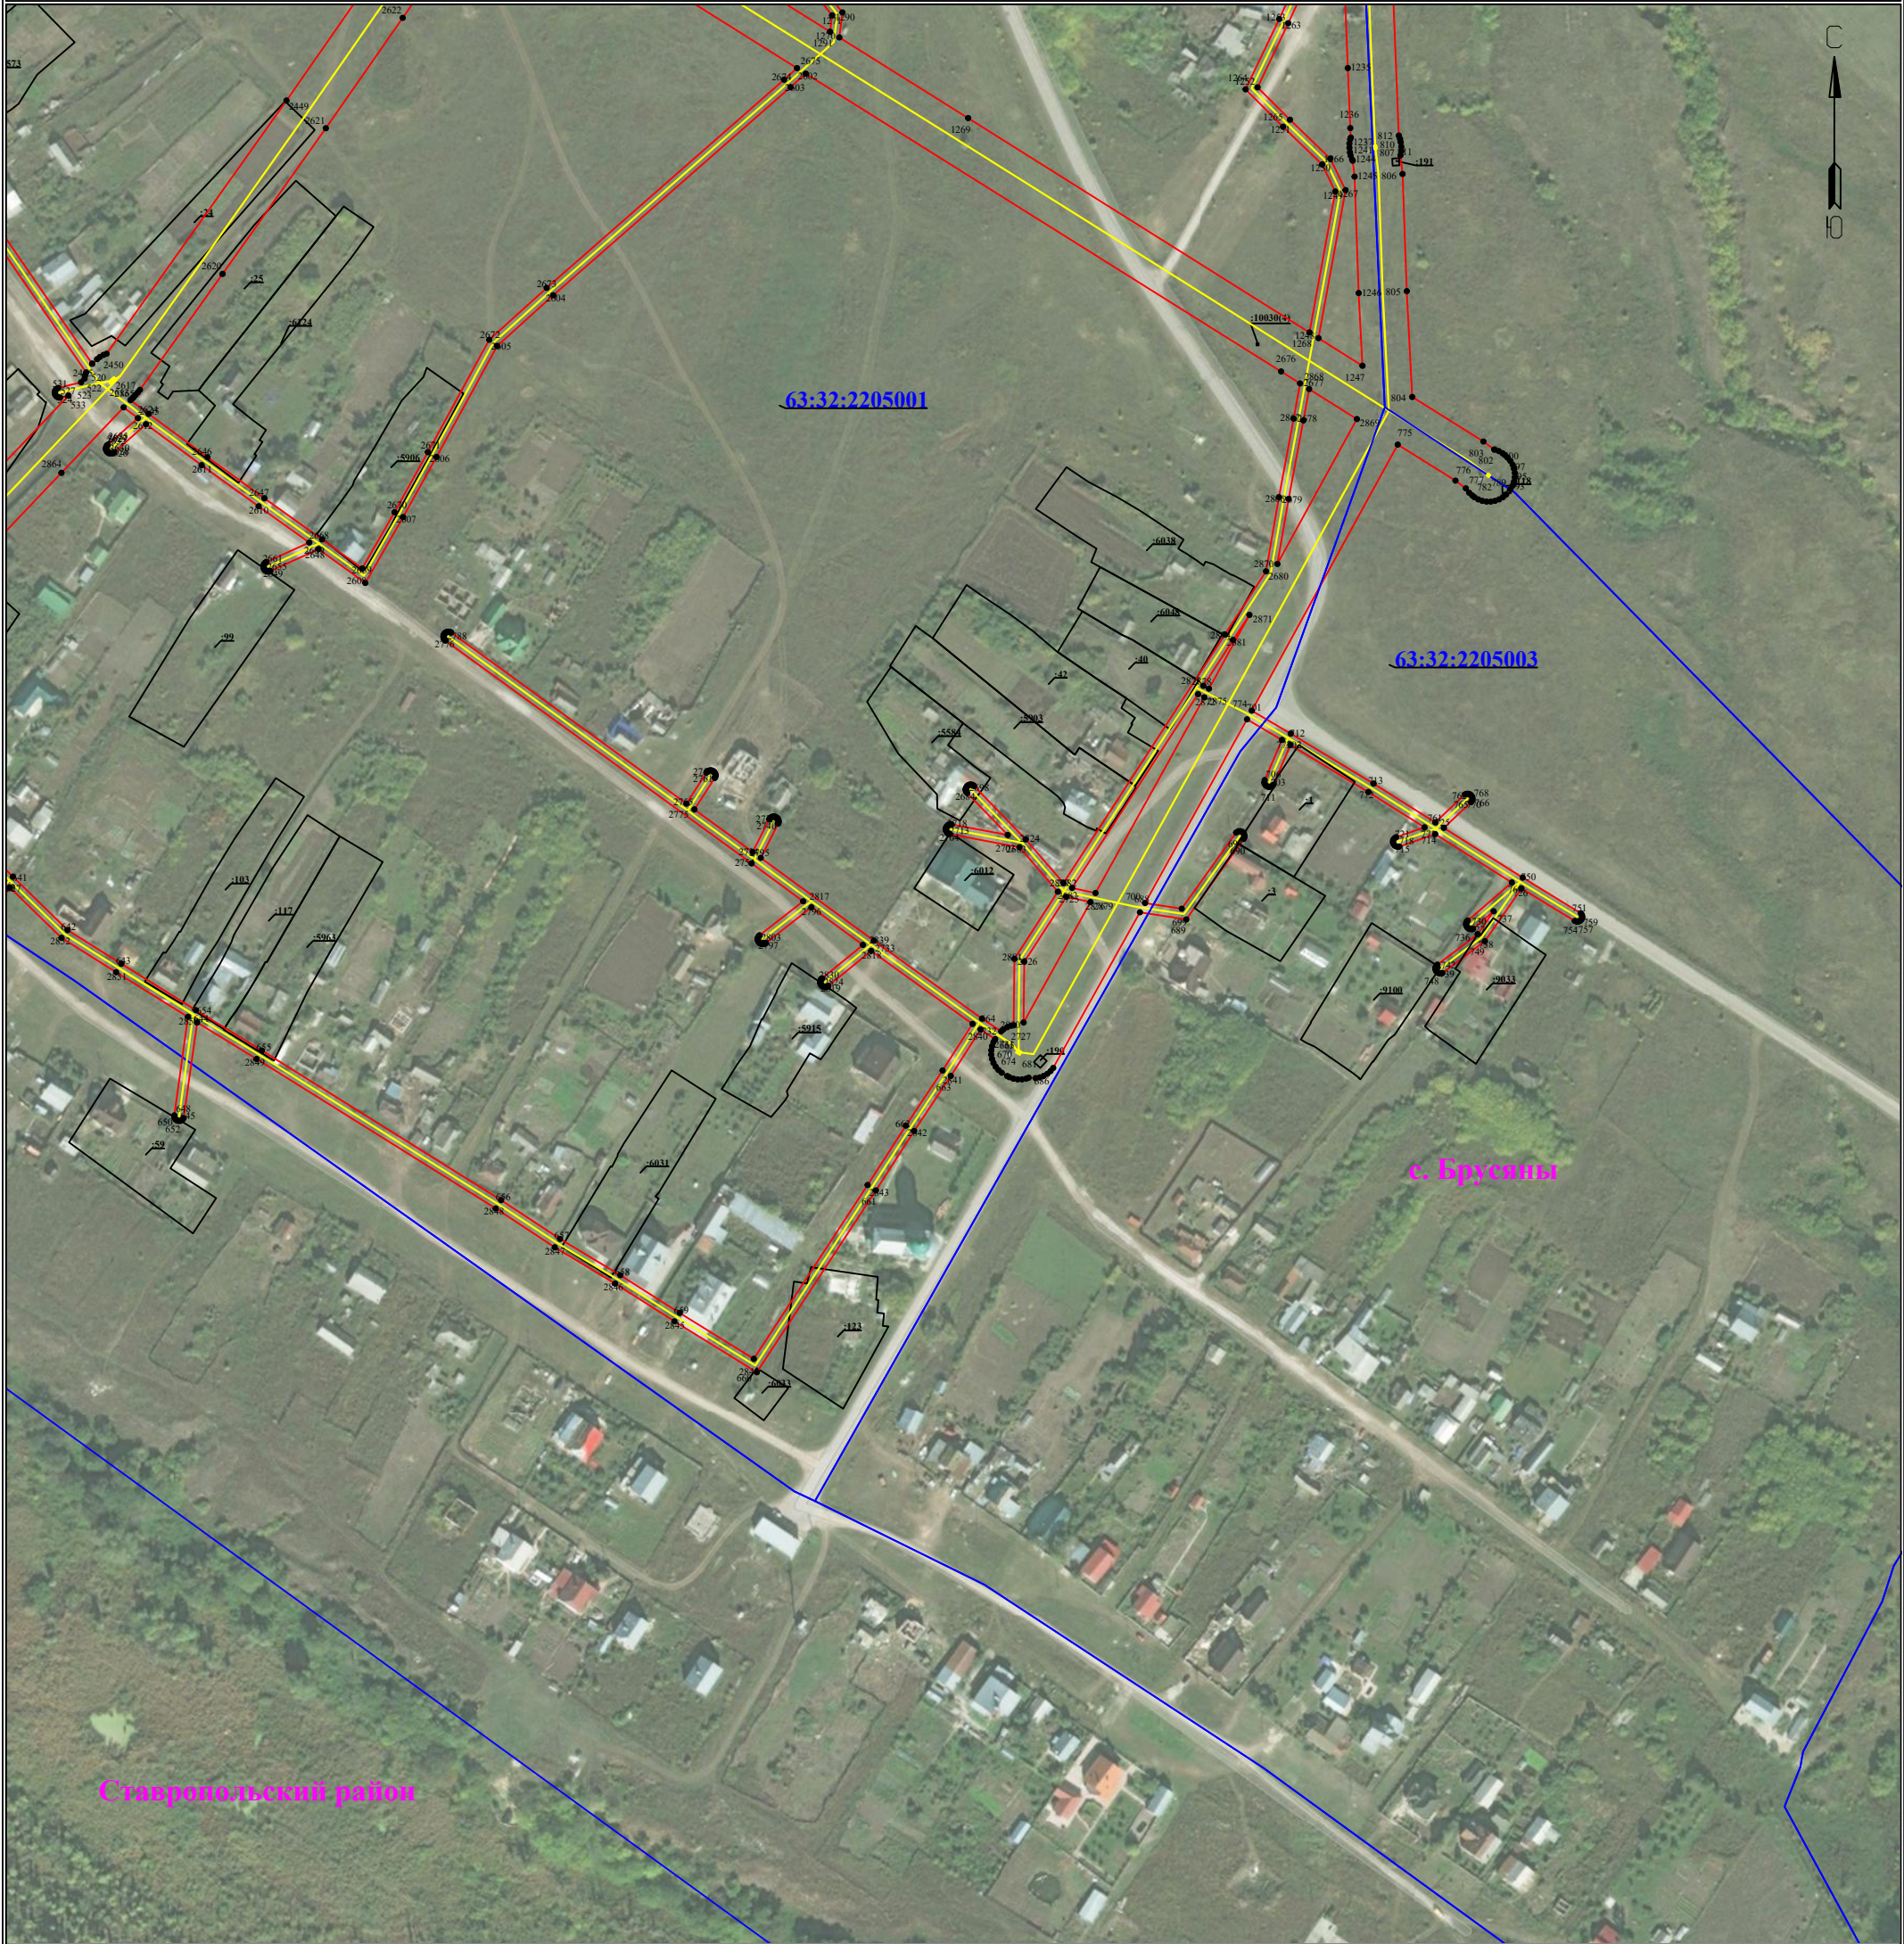

Используемые условные знаки и обозначения:

• 1

- обозначение характерной точки границы устанавливаемой зоны публичного сервитута

- границы земельных участков, попадающих в зону публичного сервитута

- граница кадастрового квартала

63:32:0000000

- номер кадастрового квартала

- граница устанавливаемой зоны публичного сервитута

- ось линии

Масштаб 1:3000

Лист 19 из 32

:242

- кадастровый номер ЗУ

с. Брусняны

- наименование субъекта, населенного пункта

Схема расположения границ публичного сервитута
для эксплуатации объекта электросетевого хозяйства
Линия электропередач (ЛЭП) Ф-9 ПС Колхозная
(наименование объекта)



Используемые условные знаки и обозначения:

• 1

- обозначение характерной точки границы устанавливаемой зоны публичного сервитута

—

- границы земельных участков, попадающих в зону публичного сервитута

—

- граница кадастрового квартала

:242

- кадастровый номер ЗУ

63:35:0000000 - номер кадастрового квартала

с. Брусны

- наименование субъекта, населенного пункта

—


- граница устанавливаемой зоны публичного сервитута

— ось линии

Масштаб 1:3000

Лист 20 из 32

Схема расположения границ публичного сервитута
для эксплуатации объекта электросетевого хозяйства
Линия электропередач (ЛЭП) Ф-9 ПС Колхозная
(наименование объекта)

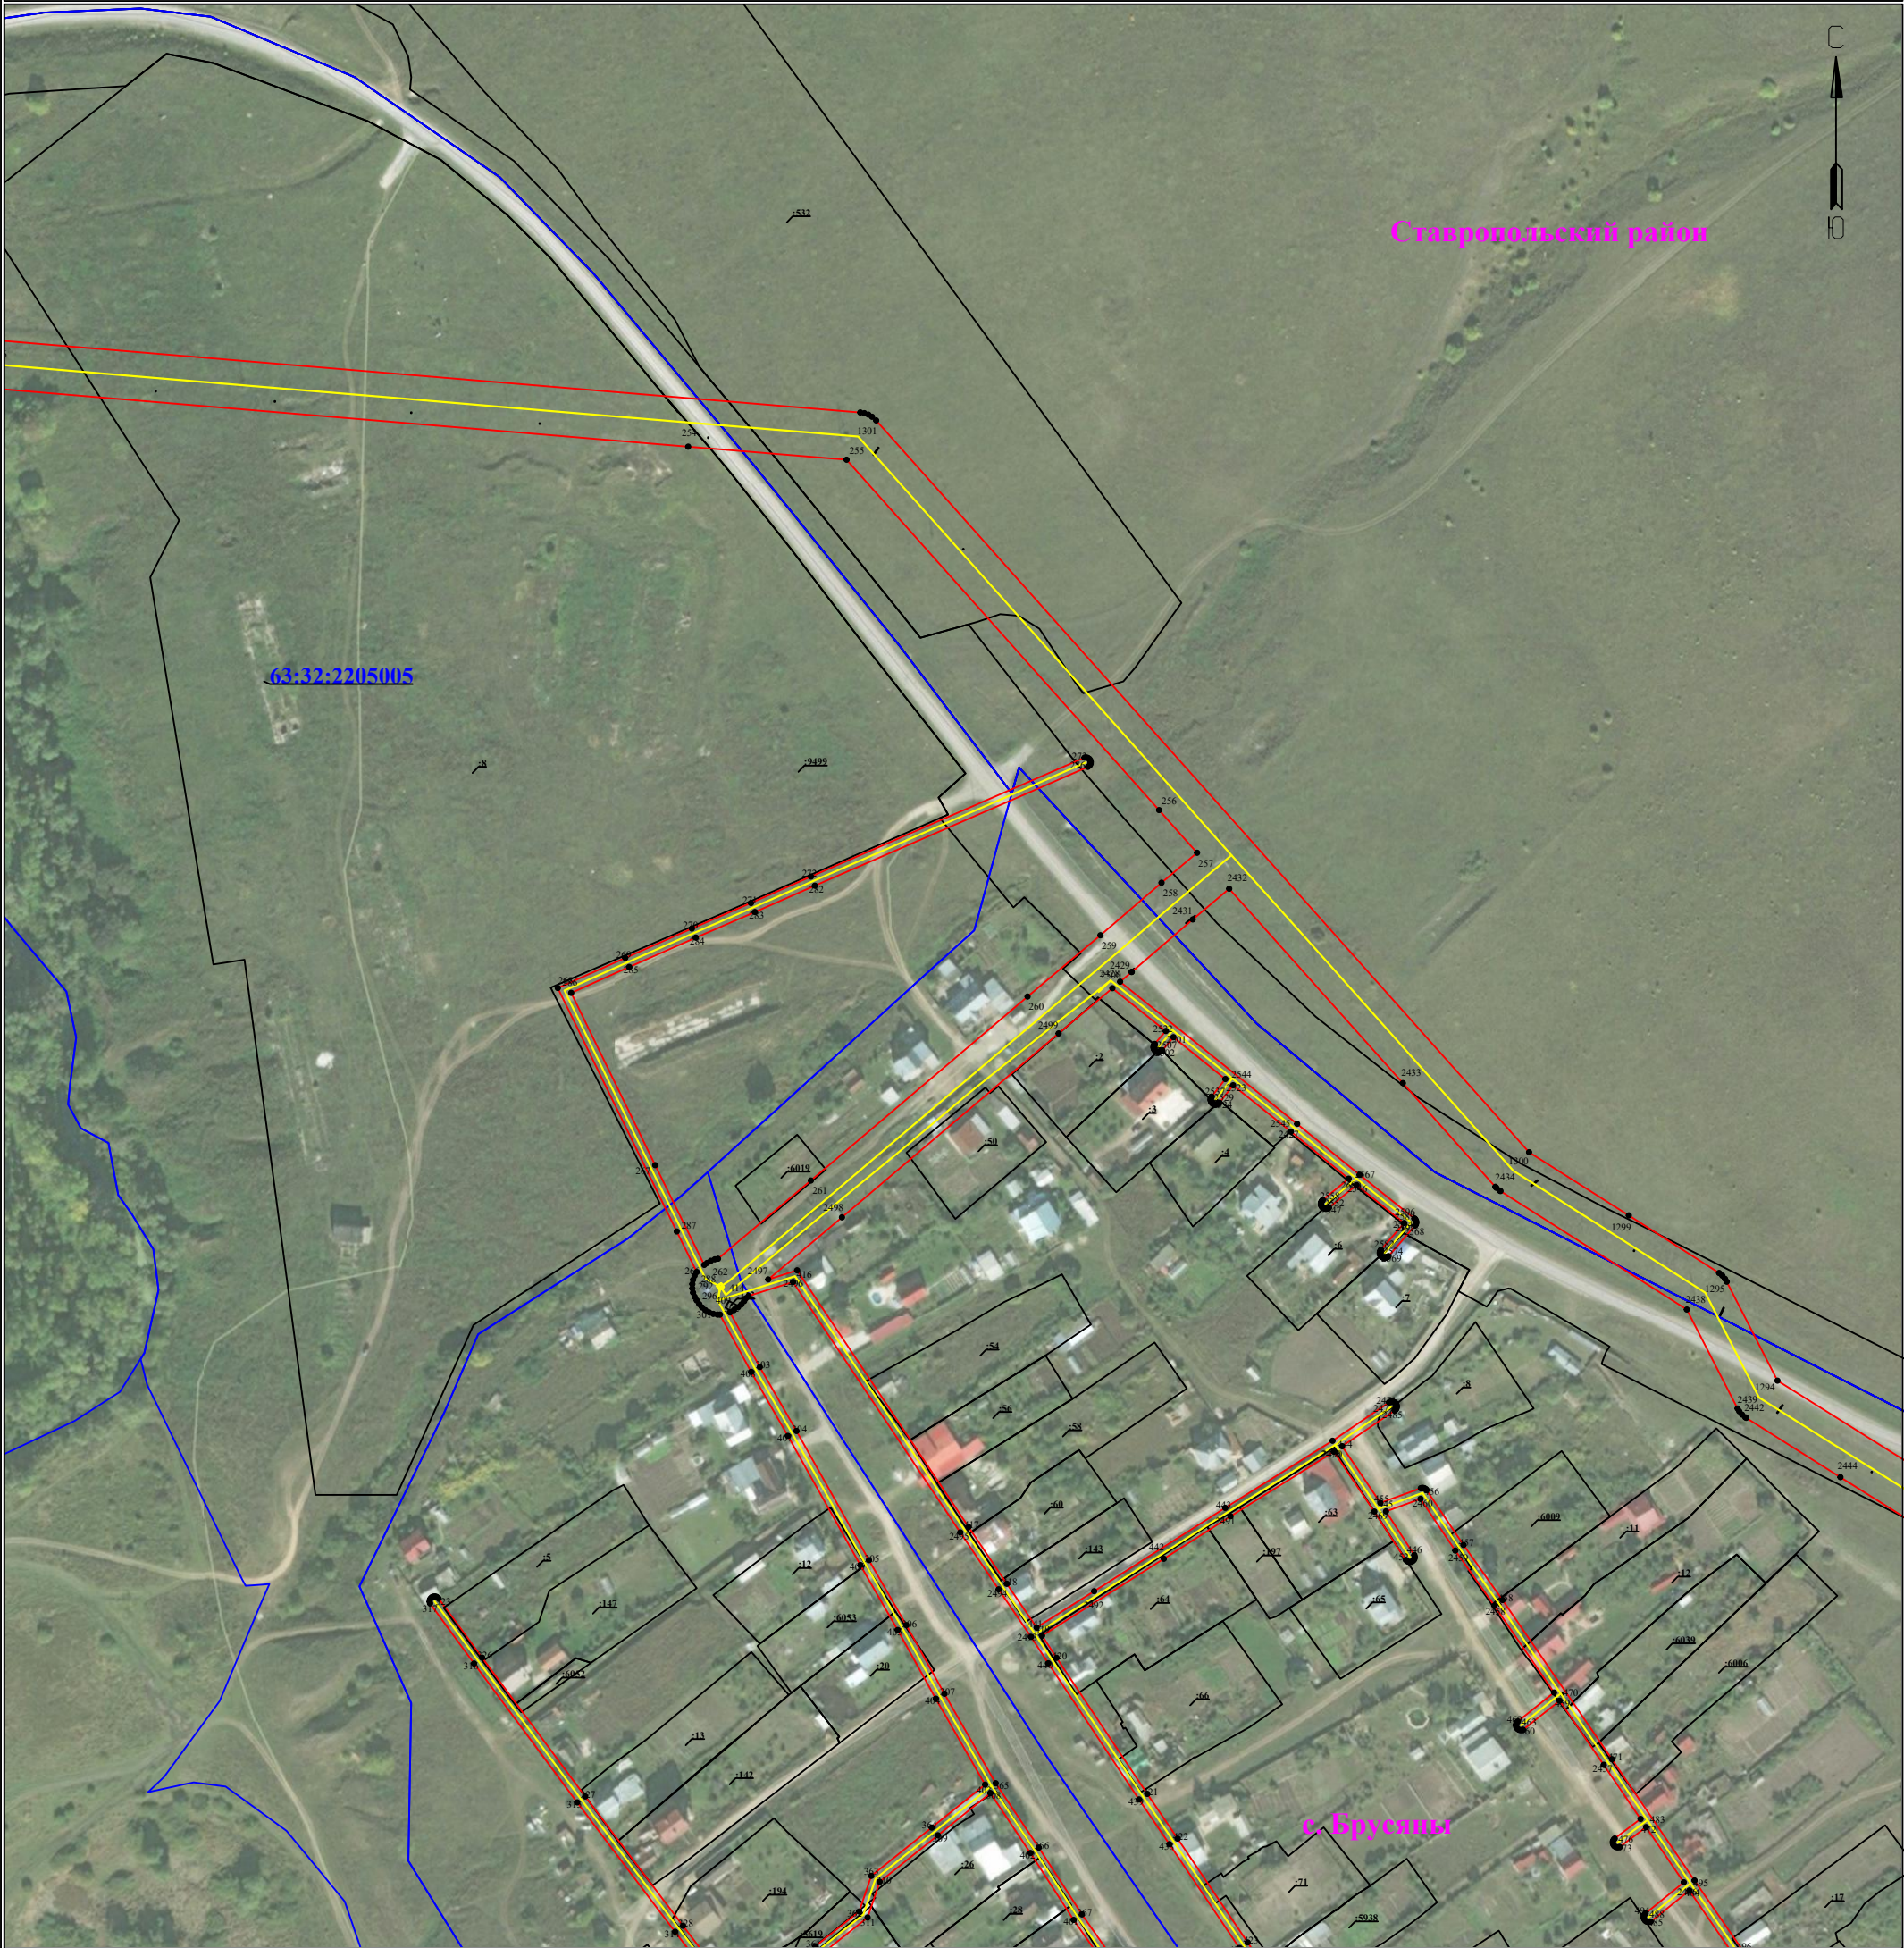

Используемые условные знаки и обозначения:

• 1

- обозначение характерной точки границы устанавливаемой зоны публичного сервитута

- границы земельных участков, попадающих в зону публичного сервитута

- граница кадастрового квартала

63:32:0000000

- номер кадастрового квартала

- граница устанавливаемой зоны публичного сервитута

- ось линии

Масштаб 1:3000

Лист 21 из 32


:242

- кадастровый номер ЗУ

с. Брусяны

- наименование субъекта, населенного пункта

Схема расположения границ публичного сервитута
для эксплуатации объекта электросетевого хозяйства
Линия электропередач (ЛЭП) Ф-9 ПС Колхозная
(наименование объекта)

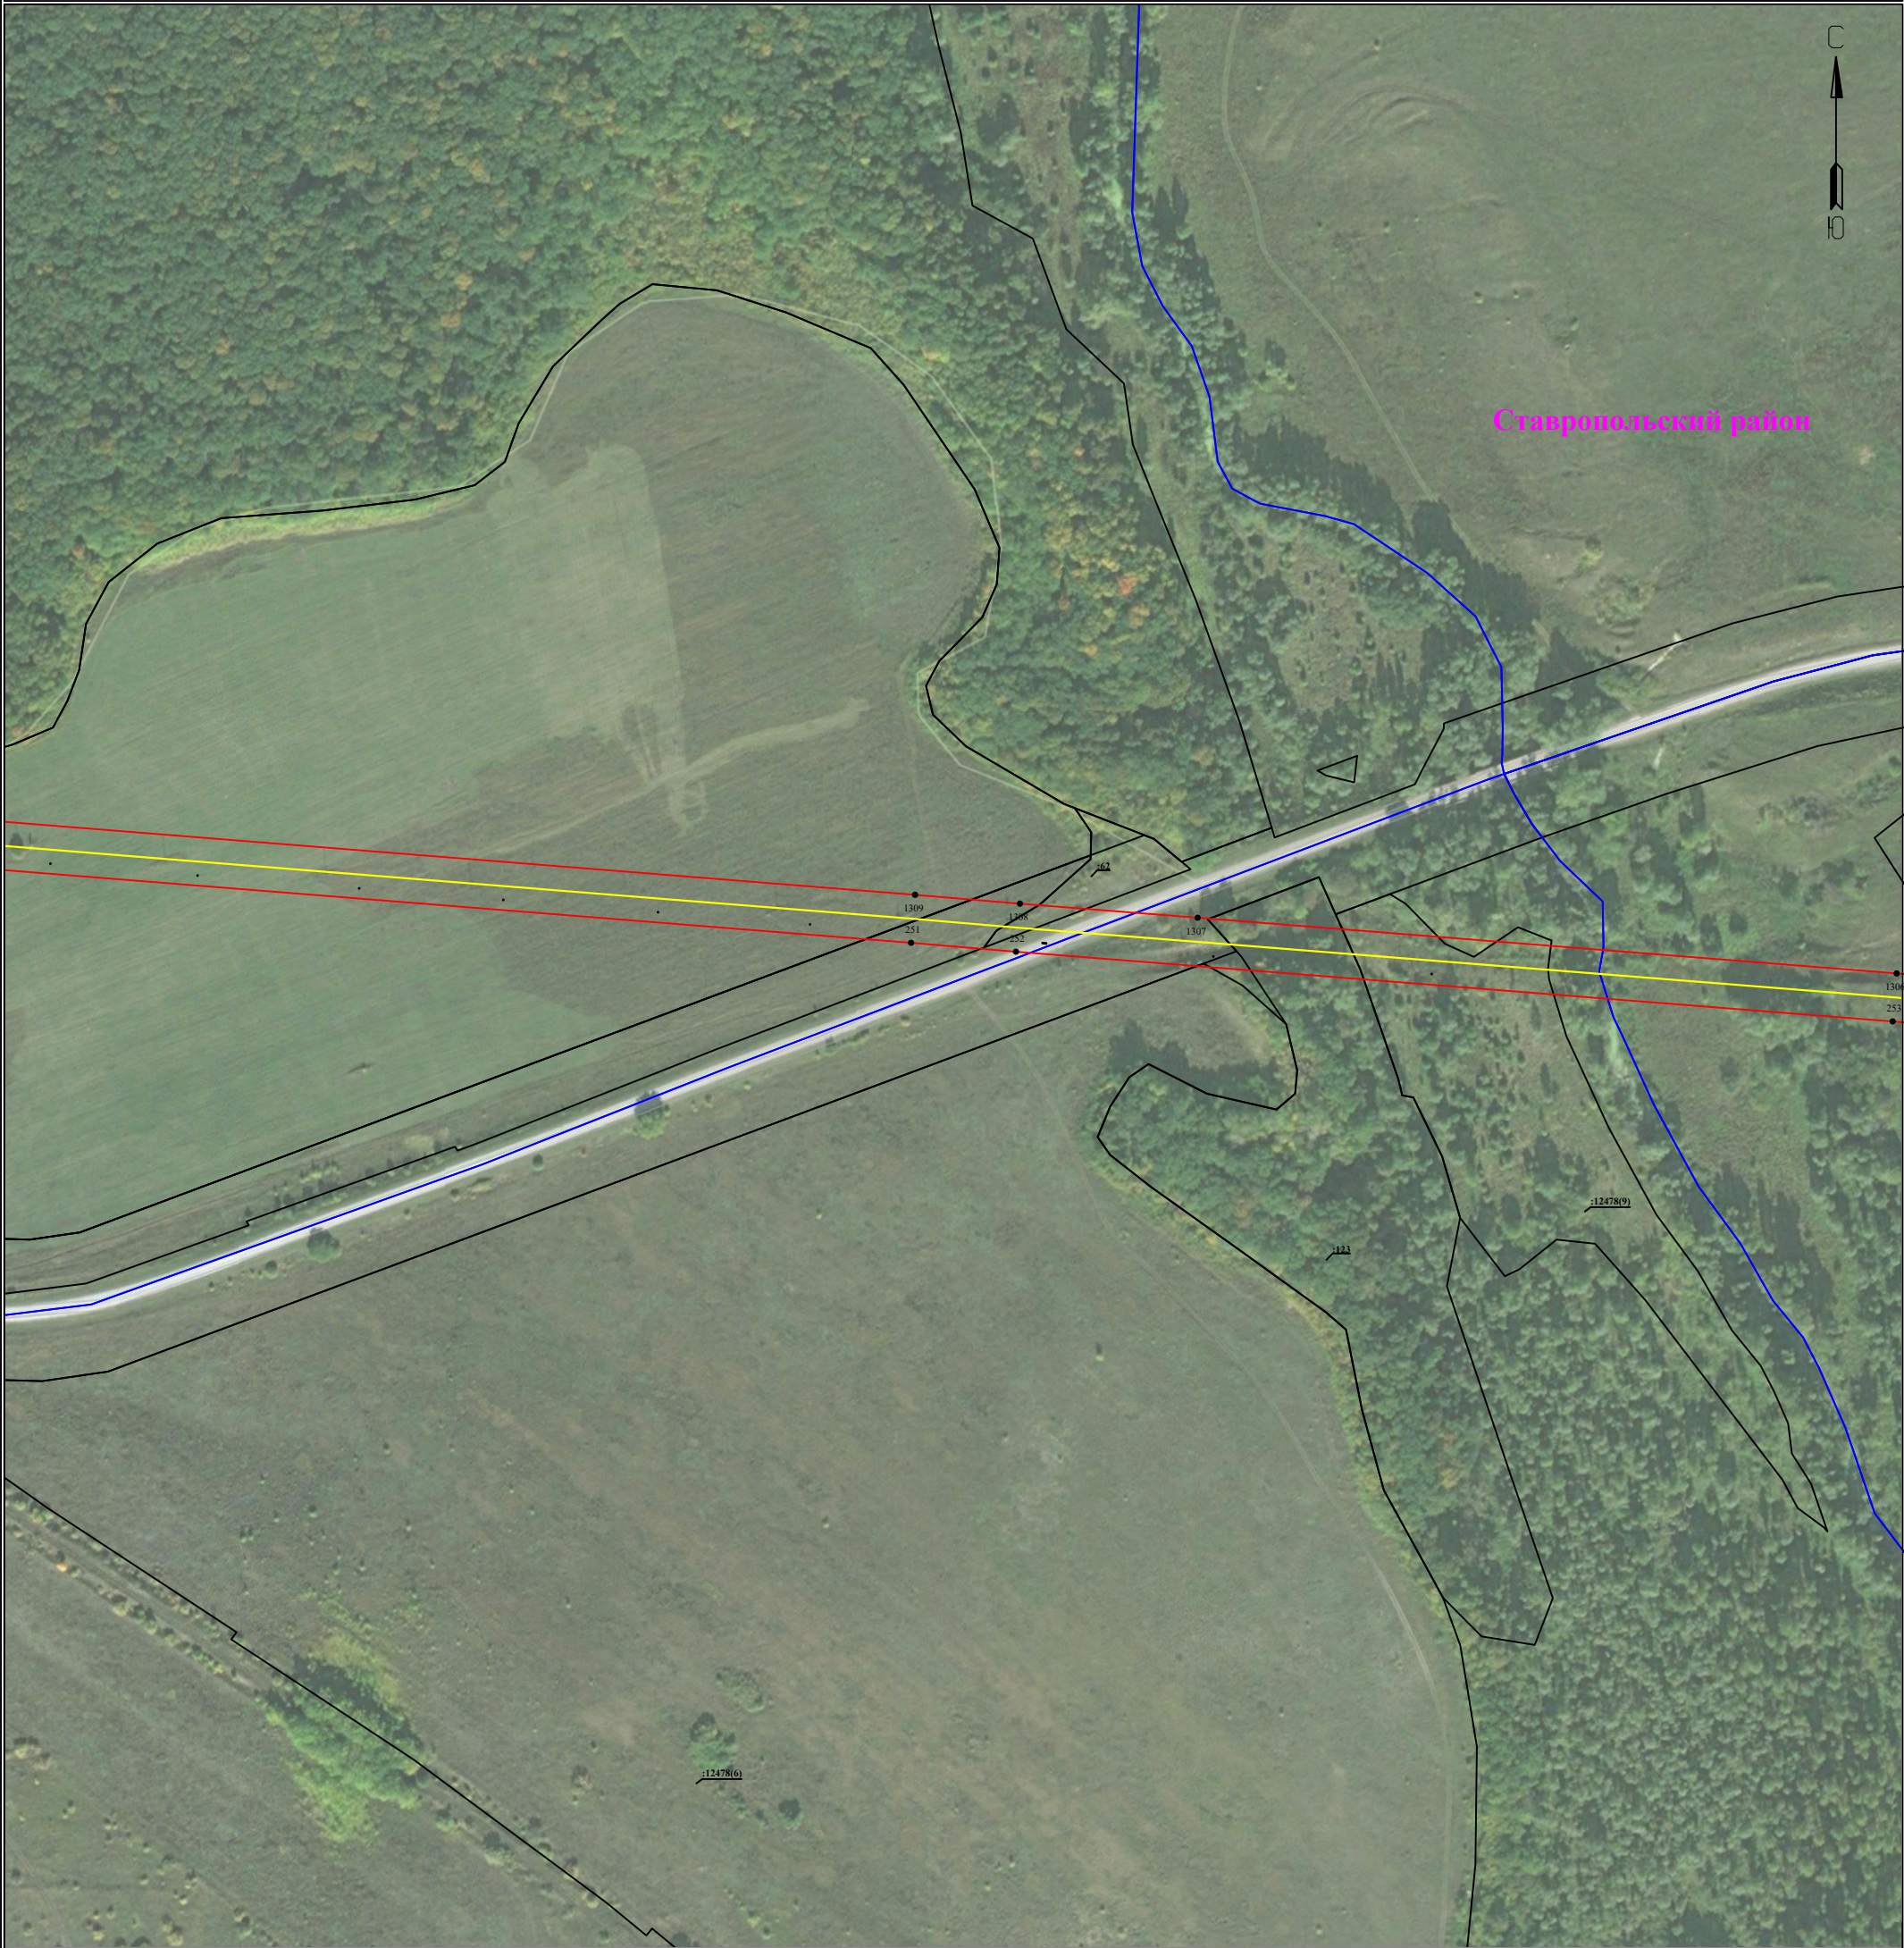

Используемые условные знаки и обозначения:

- 1** - обозначение характерной точки границы устанавливаемой зоны публичного сервитута
- - границы земельных участков, попадающих в зону публичного сервитута
- - граница кадастрового квартала
- 63:32:0000000** - номер кадастрового квартала
- - граница устанавливаемой зоны публичного сервитута
- - ось линии
- :242** - кадастровый номер ЗУ
- с.п. Большая Рязань** - наименование субъекта, населенного пункта

Масштаб 1:3000

Лист 22 из 32

Схема расположения границ публичного сервитута
для эксплуатации объекта электросетевого хозяйства
Линия электропередач (ЛЭП) Ф-9 ПС Колхозная
(наименование объекта)



Используемые условные знаки и обозначения:

• 1

- обозначение характерной точки границы устанавливаемой зоны публичного сервитута

- границы земельных участков, попадающих в зону публичного сервитута

- граница кадастрового квартала

63:32:0000000

- номер кадастрового квартала

- граница устанавливаемой зоны публичного сервитута

- ось линии

Масштаб 1:3000

Лист 23 из 32

:242

- кадастровый номер ЗУ

с.п. Большая Рязань

- наименование субъекта, населенного пункта

Схема расположения границ публичного сервитута
для эксплуатации объекта электросетевого хозяйства
Линия электропередач (ЛЭП) Ф-9 ПС Колхозная
(наименование объекта)



Используемые условные знаки и обозначения:

- 1

- обозначение характерной точки границы устанавливаемой зоны публичного сервитута
- границы земельных участков, попадающих в зону публичного сервитута
- граница кадастрового квартала
- 63:32:0000000

- номер кадастрового квартала
- граница устанавливаемой зоны публичного сервитута
- ось линии
- :242

- кадастровый номер ЗУ
- с.п. Большая Рязань

- наименование субъекта, населенного пункта

Масштаб 1:3000

Лист 24 из 32

Схема расположения границ публичного сервитута
для эксплуатации объекта электросетевого хозяйства
Линия электропередач (ЛЭП) Ф-9 ПС Колхозная
(наименование объекта)




Используемые условные знаки и обозначения:

- 1** - обозначение характерной точки границы устанавливаемой зоны публичного сервитута
- - границы земельных участков, попадающих в зону публичного сервитута
- - граница кадастрового квартала
- 63:32:0000000** - номер кадастрового квартала
- - граница устанавливаемой зоны публичного сервитута
- - ось линии
- :242** - кадастровый номер ЗУ
- с.п. Большая Рязань** - наименование субъекта, населенного пункта

Масштаб 1:3000

Лист 25 из 32

Схема расположения границ публичного сервитута
для эксплуатации объекта электросетевого хозяйства
Линия электропередач (ЛЭП) Ф-9 ПС Колхозная
(наименование объекта)

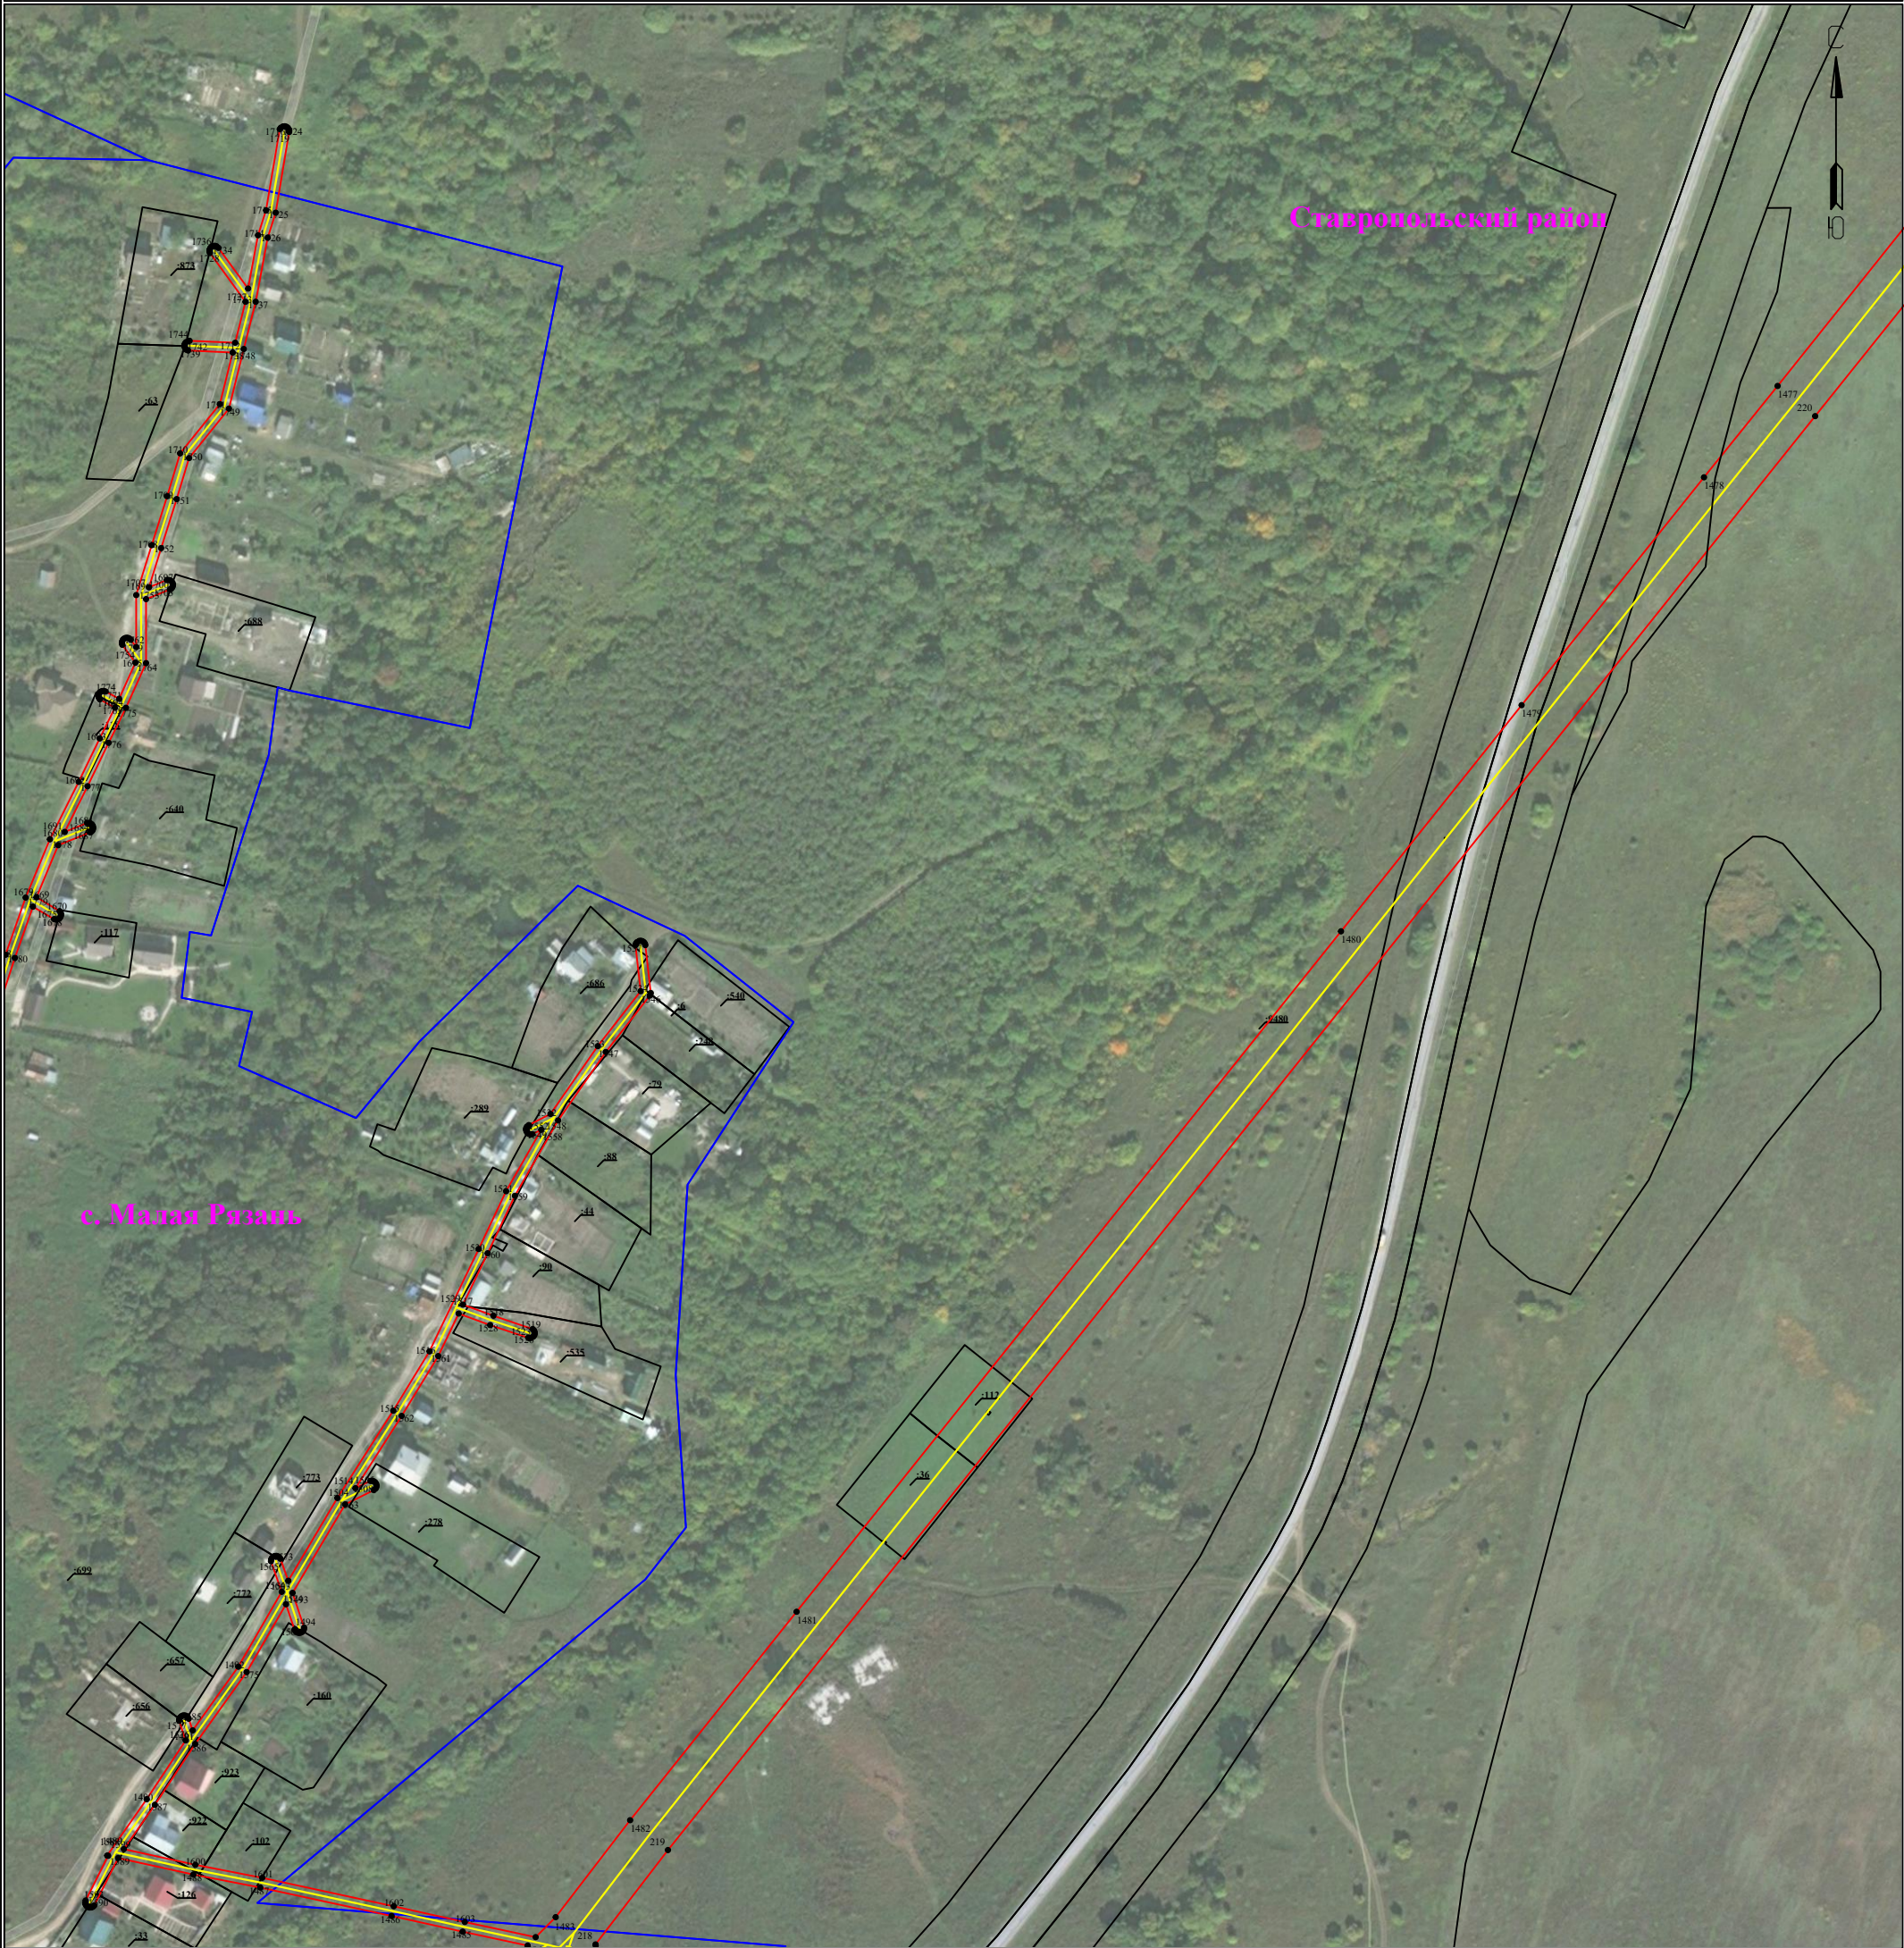


Используемые условные знаки и обозначения:

- 1** - обозначение характерной точки границы устанавливаемой зоны публичного сервитута
- - границы земельных участков, попадающих в зону публичного сервитута
- - граница кадастрового квартала
- 63:32:0000000** - номер кадастрового квартала
- - граница устанавливаемой зоны публичного сервитута
- - ось линии
- :242** - кадастровый номер ЗУ
- с.Малая Рязань** - наименование субъекта, населенного пункта

Масштаб 1:3000

Лист 26 из 32

Схема расположения границ публичного сервитута
для эксплуатации объекта электросетевого хозяйства
Линия электропередач (ЛЭП) Ф-9 ПС Колхозная
(наименование объекта)

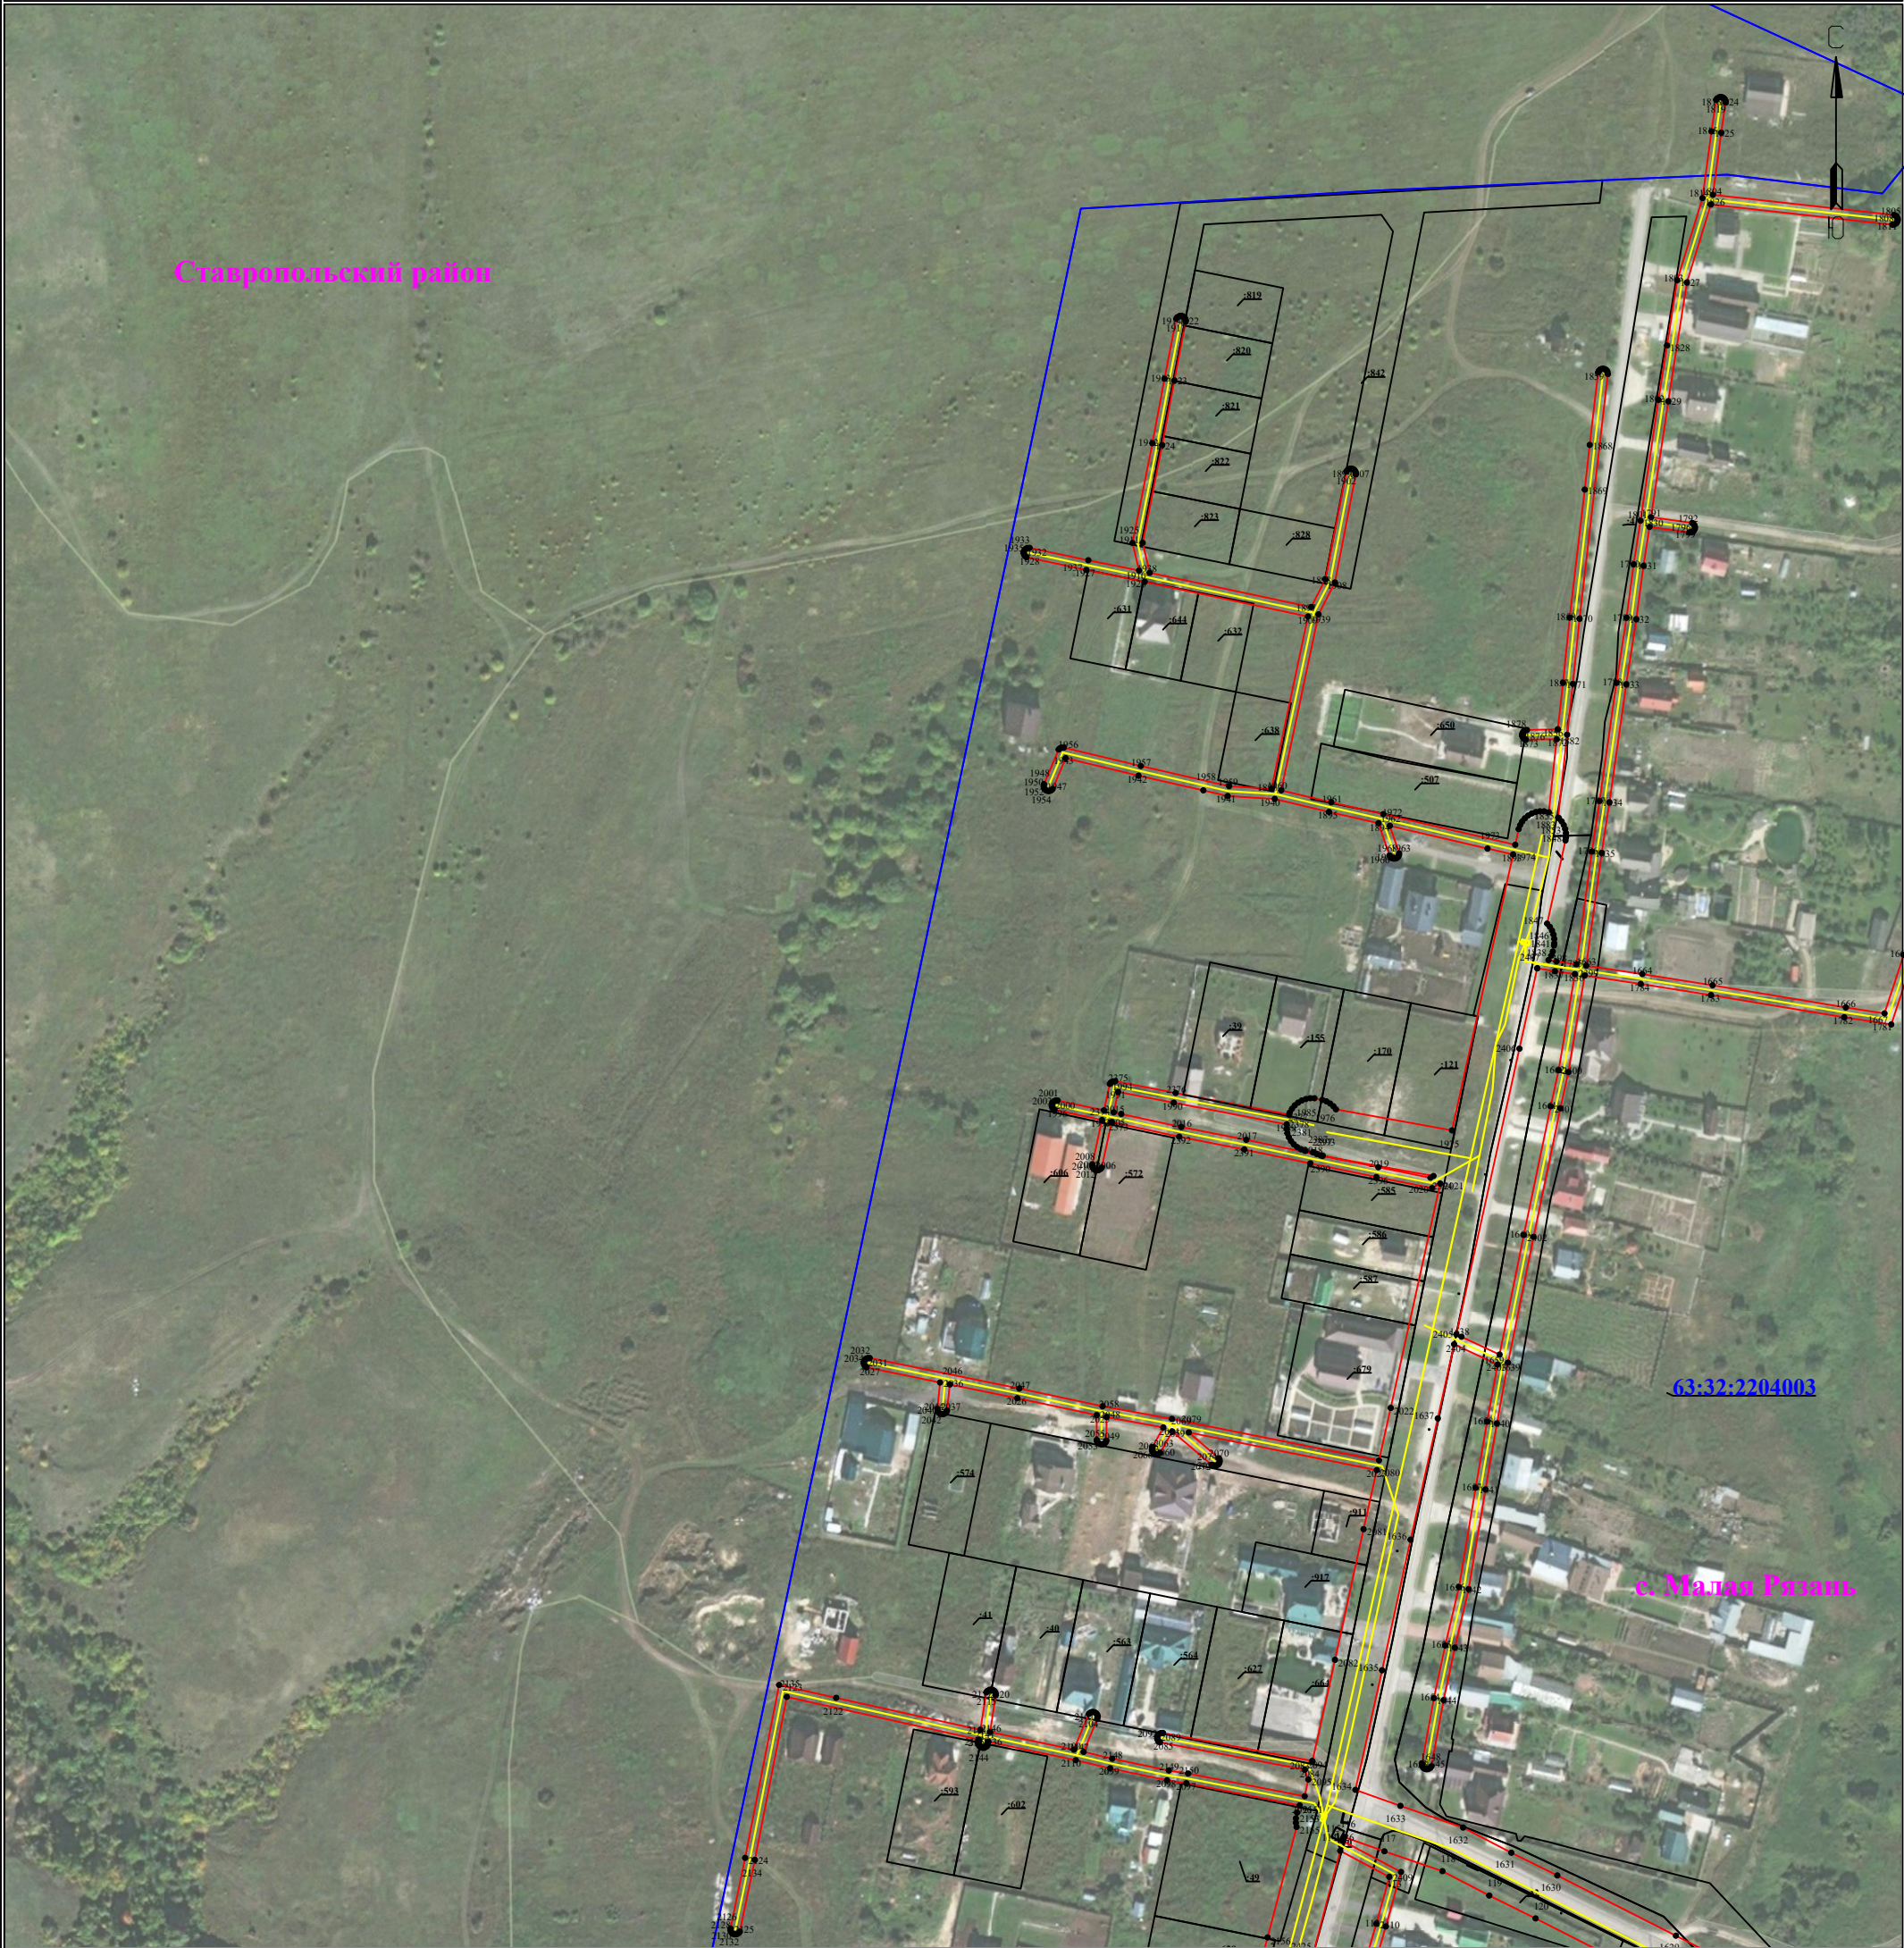

Используемые условные знаки и обозначения:

- 1** - обозначение характерной точки границы устанавливаемой зоны публичного сервитута
- - границы земельных участков, попадающих в зону публичного сервитута
- - граница кадастрового квартала
- 63:32:0000000** - номер кадастрового квартала
- - граница устанавливаемой зоны публичного сервитута
- - ось линии
- :242** - кадастровый номер ЗУ
- с. Малая Рязань** - наименование субъекта, населенного пункта

Масштаб 1:3000

Лист 27 из 32

Схема расположения границ публичного сервитута
для эксплуатации объекта электросетевого хозяйства
Линия электропередач (ЛЭП) Ф-9 ПС Колхозная
(наименование объекта)



Используемые условные знаки и обозначения:

- 1** - обозначение характерной точки границы устанавливаемой зоны публичного сервитута
- - границы земельных участков, попадающих в зону публичного сервитута
- - граница кадастрового квартала
- 63:32:0000000** - номер кадастрового квартала
- - граница устанавливаемой зоны публичного сервитута
- - ось линии
- :242** - кадастровый номер ЗУ
- с. Малая Рязань** - наименование субъекта, населенного пункта

Масштаб 1:3000

Лист 28 из 32

Схема расположения границ публичного сервитута
для эксплуатации объекта электросетевого хозяйства
Линия электропередач (ЛЭП) Ф-9 ПС Колхозная
(наименование объекта)




Используемые условные знаки и обозначения:

- 1** - обозначение характерной точки границы устанавливаемой зоны публичного сервитута
- - границы земельных участков, попадающих в зону публичного сервитута
- - граница кадастрового квартала
- 63:32:0000000** - номер кадастрового квартала
- - граница устанавливаемой зоны публичного сервитута
- - ось линии
- :242** - кадастровый номер ЗУ
- с.п. Большая Рязань** - наименование субъекта, населенного пункта

Масштаб 1:3000


Лист 29 из 32

Линия электропередач (ЛЭП) Ф-9 ПС Колхозная
(наименование объекта)

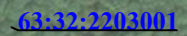

— ось линии

Схема расположения границ публичного сервитута
для эксплуатации объекта электросетевого хозяйства
Линия электропередач (ЛЭП) Ф-9 ПС Колхозная
(наименование объекта)

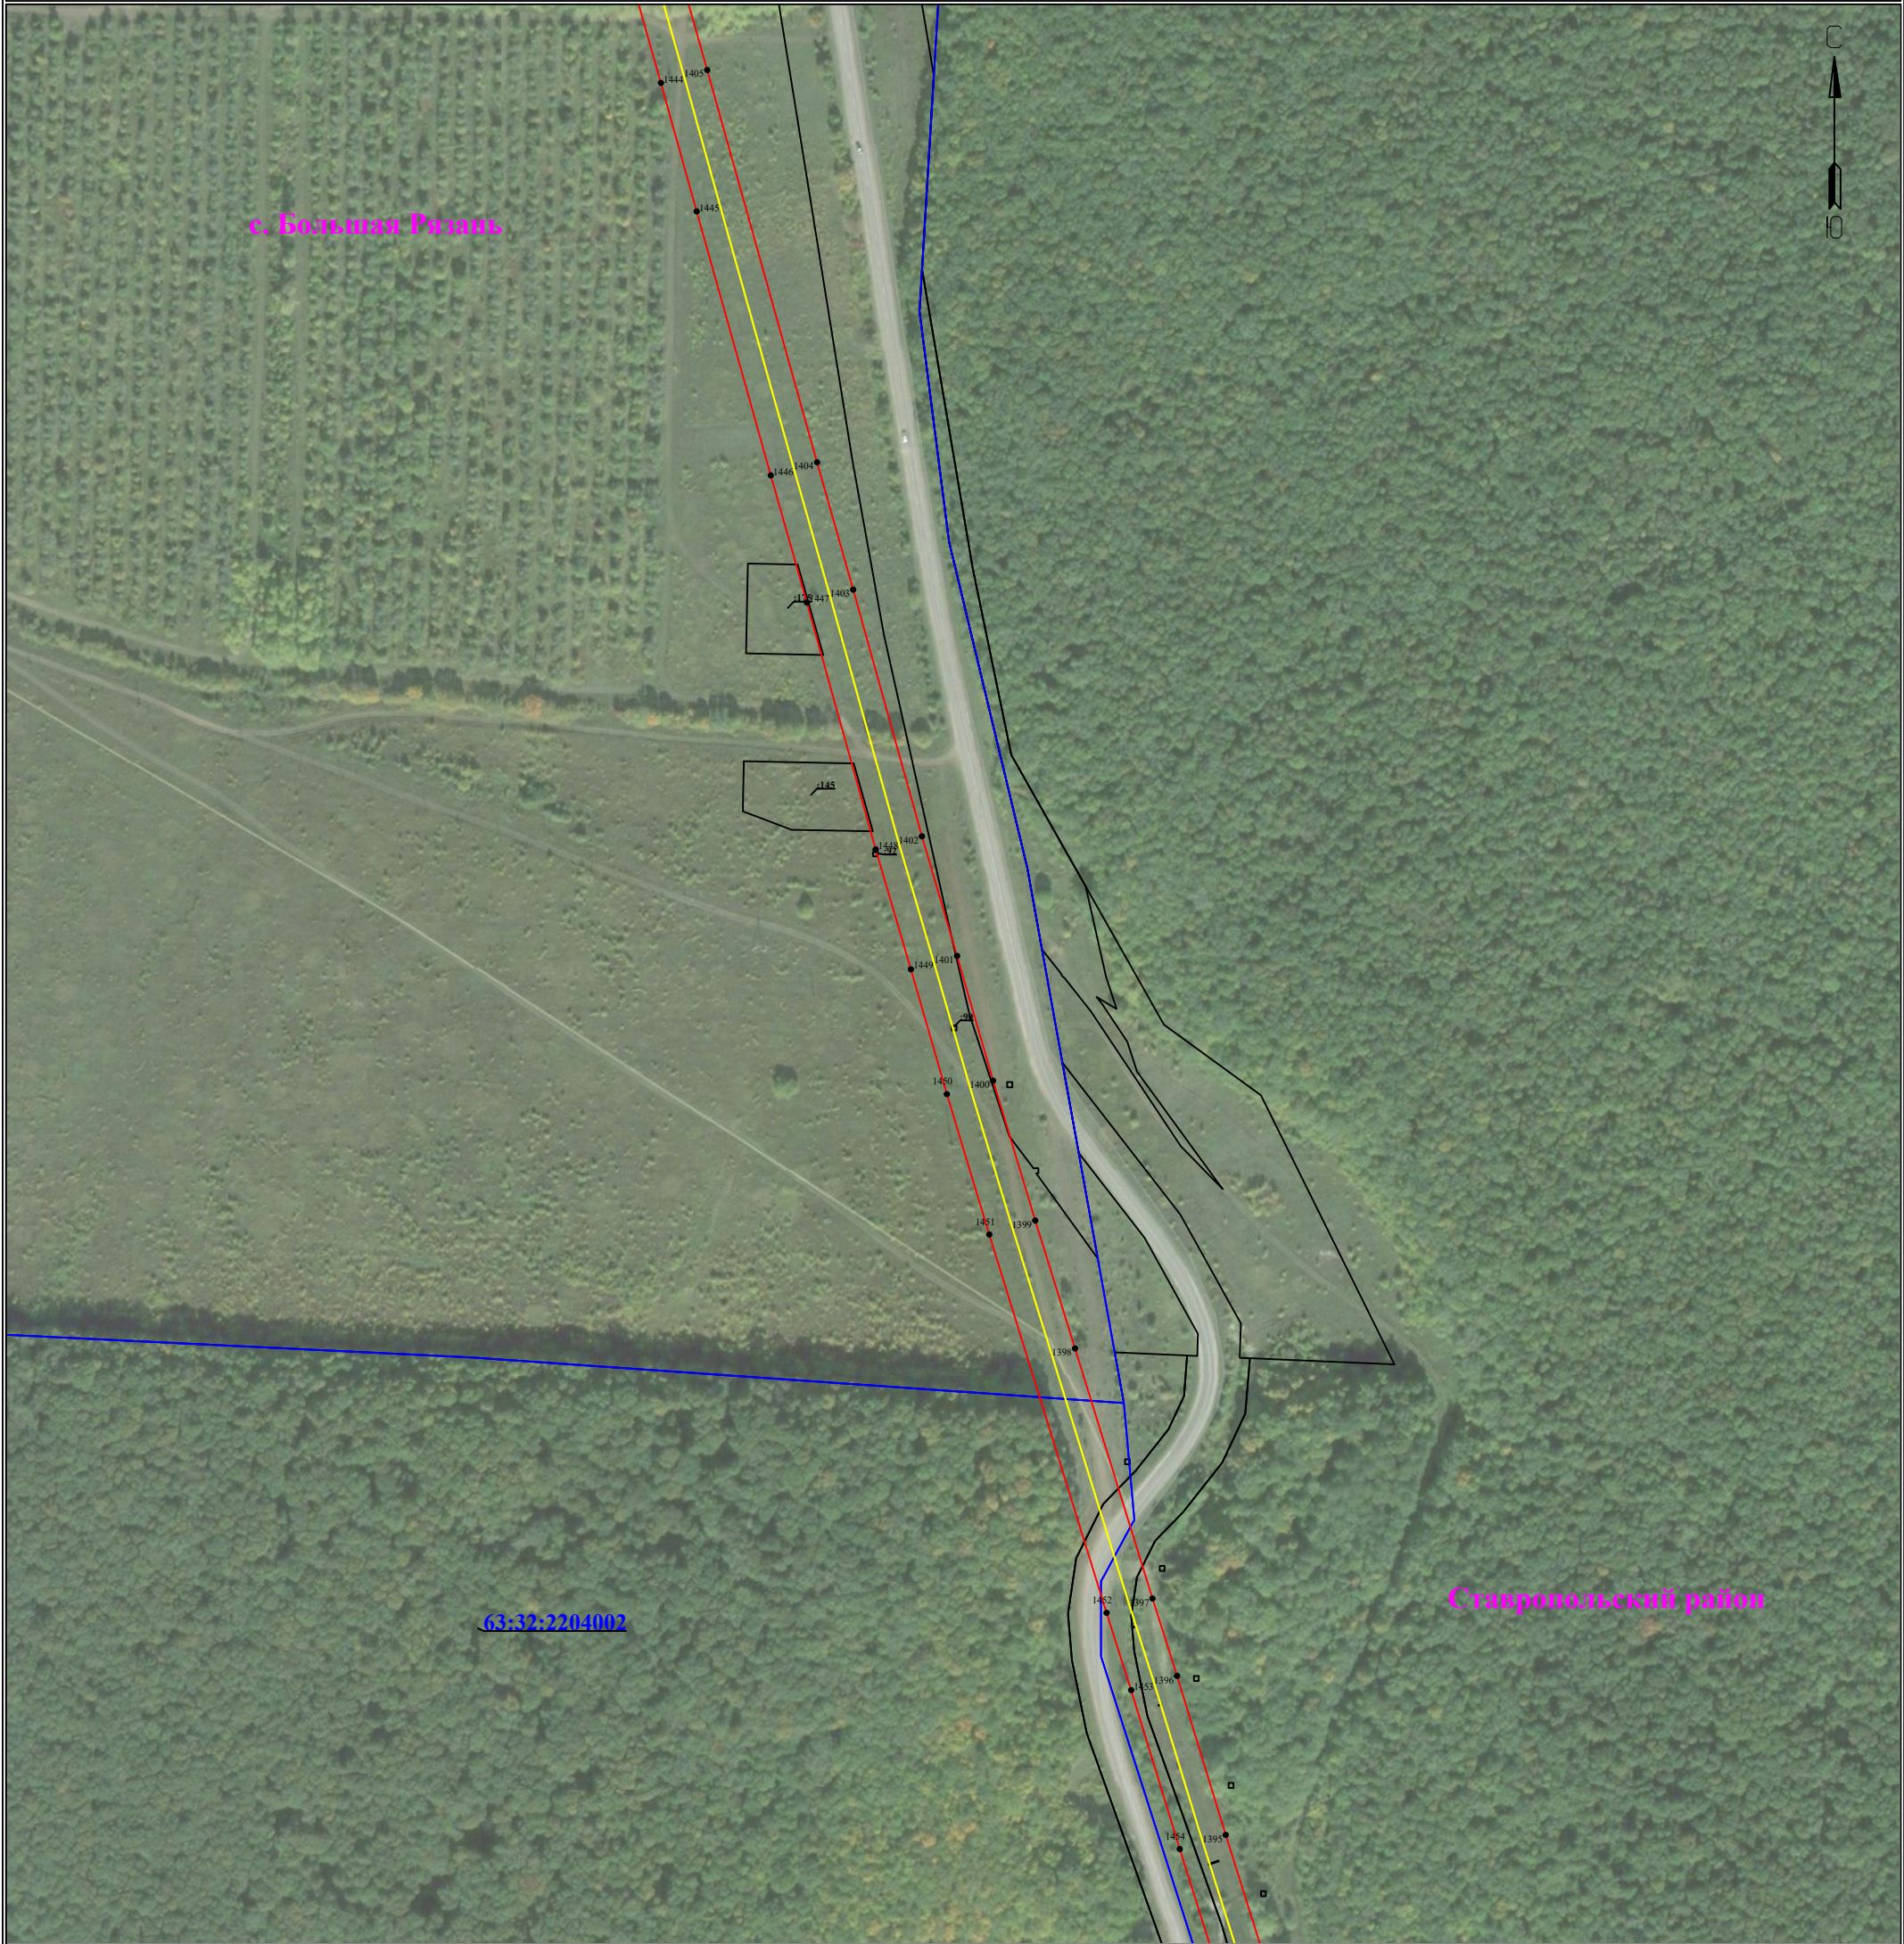


Используемые условные знаки и обозначения:

- | | | | |
|----------------------|---|----------------------------|---|
| • 1 | - обозначение характерной точки границы устанавливаемой зоны публичного сервитута | | |
| | - границы земельных участков, попадающих в зону публичного сервитута | :242 | - кадастровый номер ЗУ |
| | - граница кадастрового квартала | | |
| 63:32:0000000 | - номер кадастрового квартала | с.п. Большая Рязань | - наименование субъекта, населенного пункта |
| | - граница устанавливаемой зоны публичного сервитута | | |
| | - ось линии | | |

Масштаб 1:3000

Лист 31 из 32

Схема расположения границ публичного сервитута
для эксплуатации объекта электросетевого хозяйства
Линия электропередач (ЛЭП) Ф-9 ПС Колхозная
(наименование объекта)

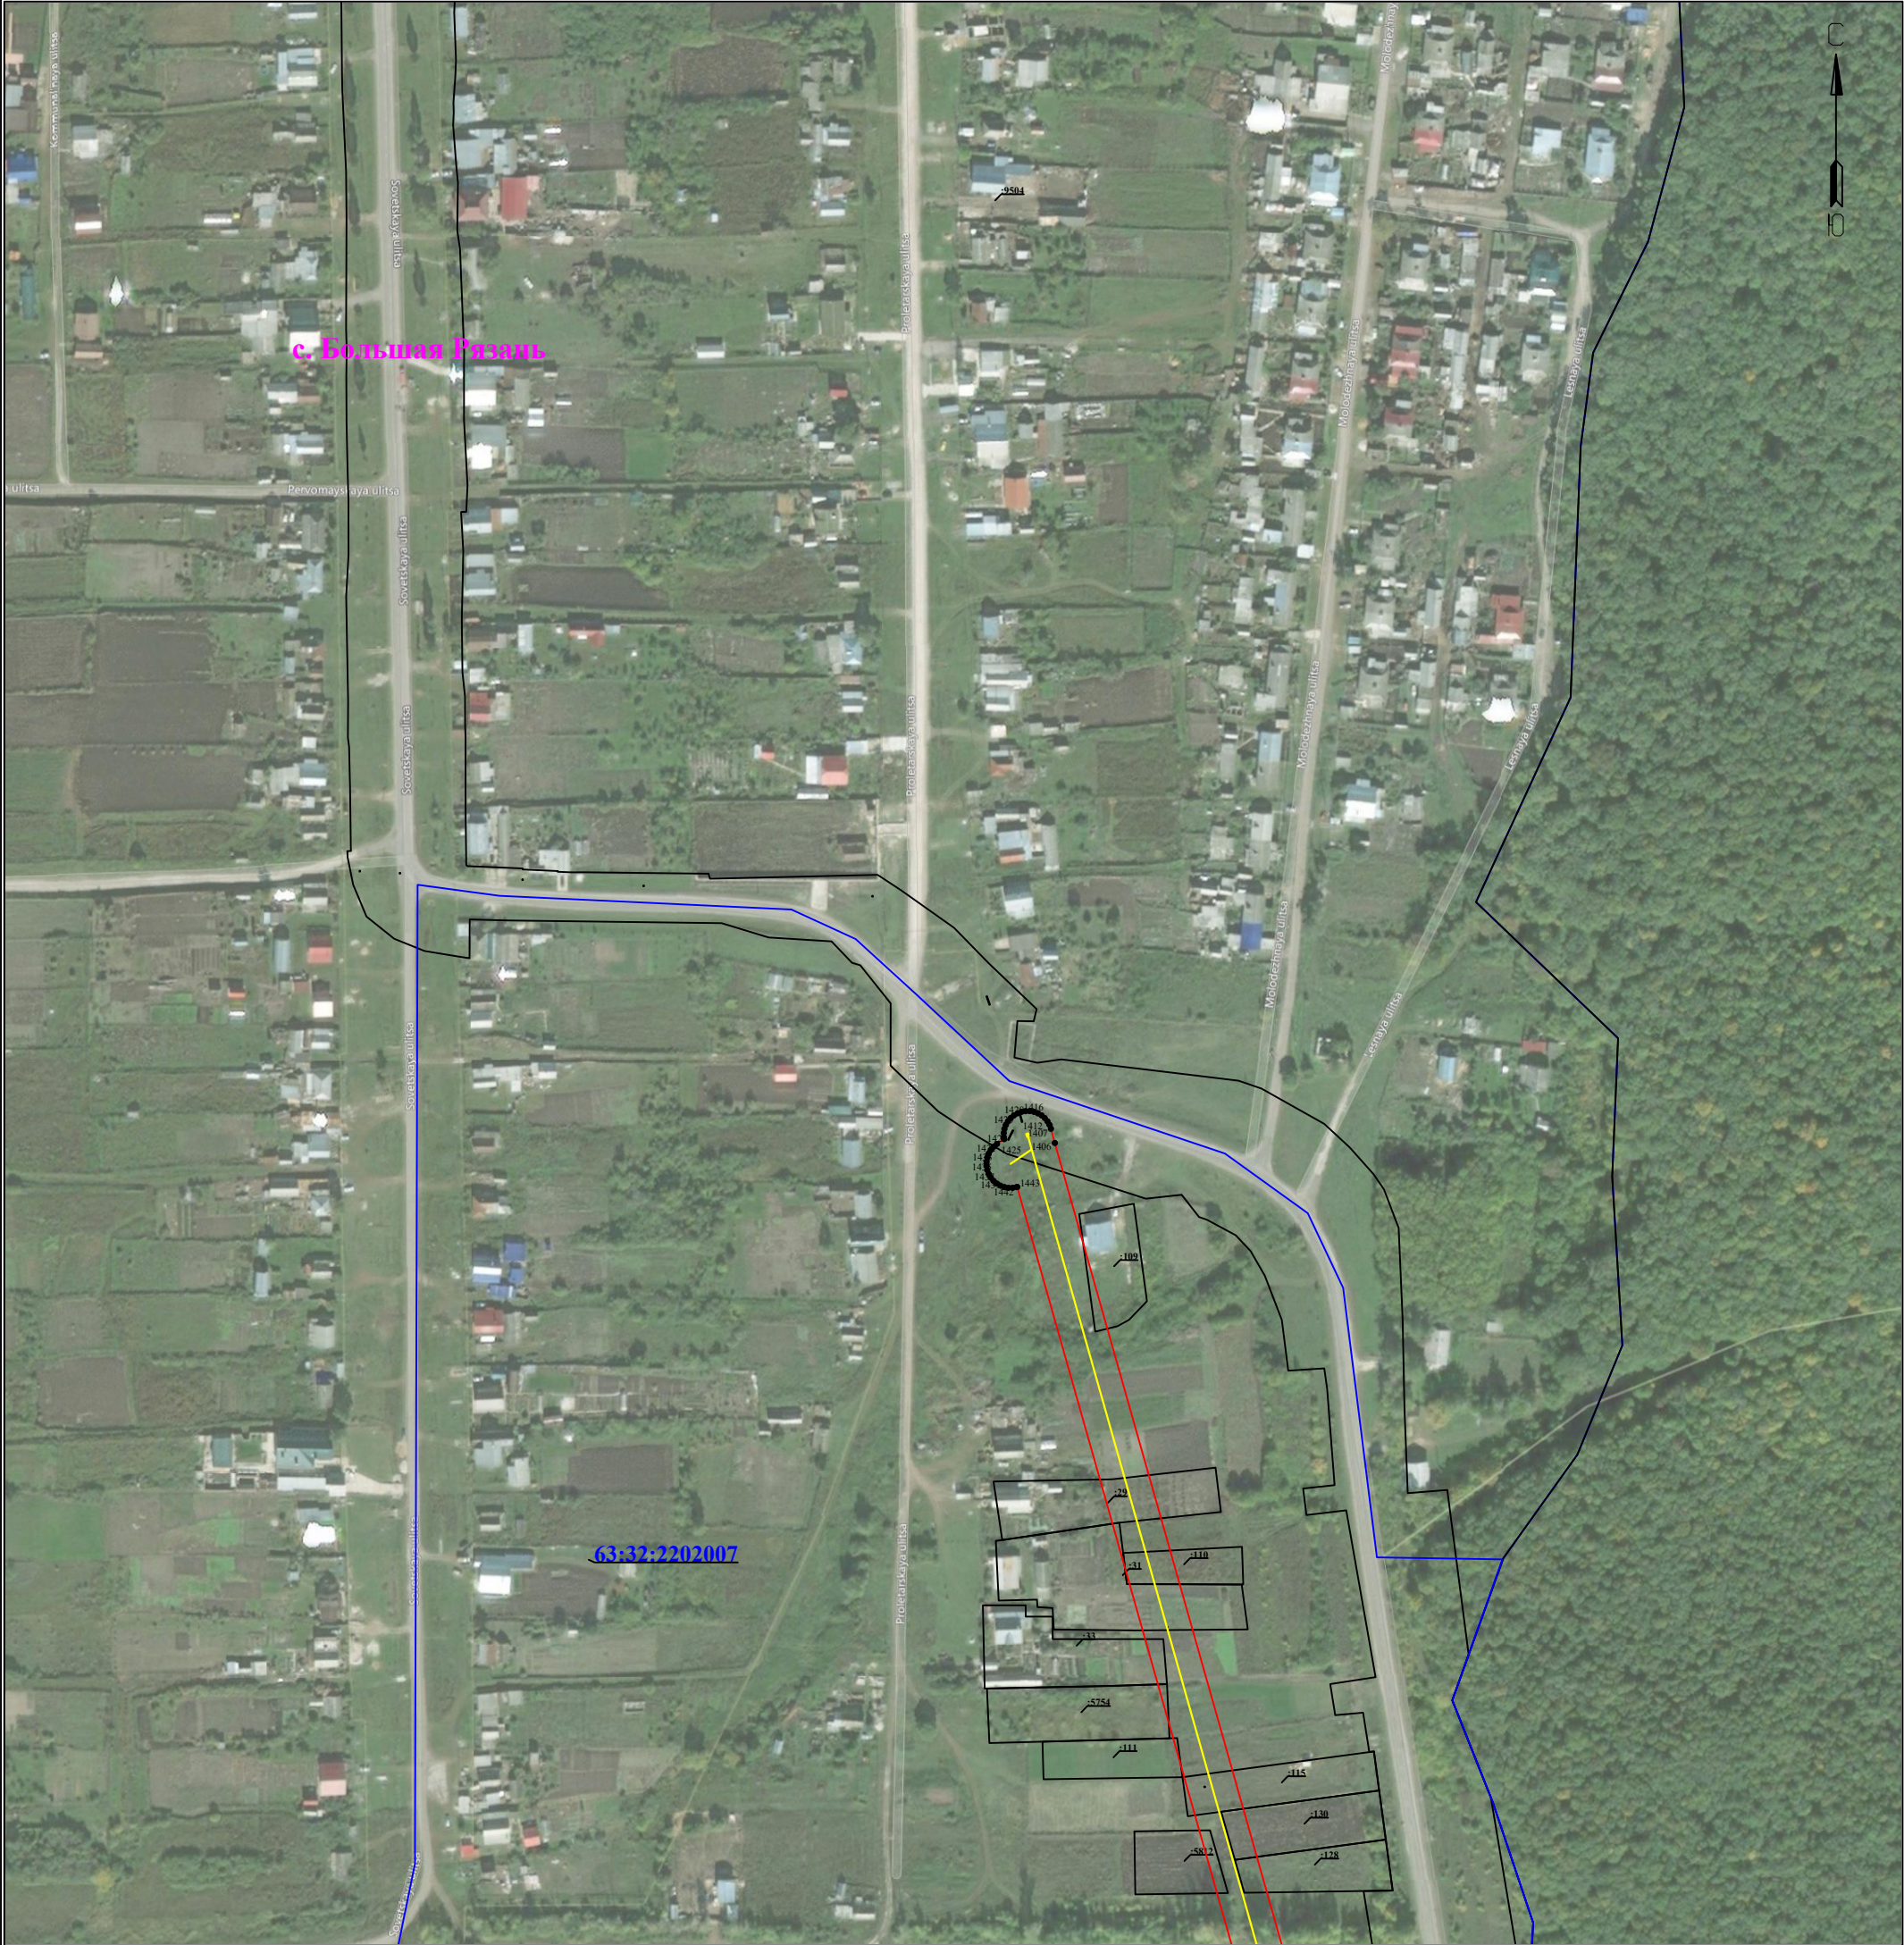

Используемые условные знаки и обозначения:

- 1** - обозначение характерной точки границы устанавливаемой зоны публичного сервитута
- - границы земельных участков, попадающих в зону публичного сервитута
- - граница кадастрового квартала
- 63:32:0000000** - номер кадастрового квартала
- - граница устанавливаемой зоны публичного сервитута
- - ось линии
- :242** - кадастровый номер ЗУ
- с. Большая Рязань** - наименование субъекта, населенного пункта

Масштаб 1:3000

Лист 32 из 32