


**Схема расположения границ публичного сервитута
для эксплуатации объекта электросетевого хозяйства**

Линия электропередач (ЛЭП) Ф-5 ПС Услава

(наименование объекта)

Обзорная схема границ объекта

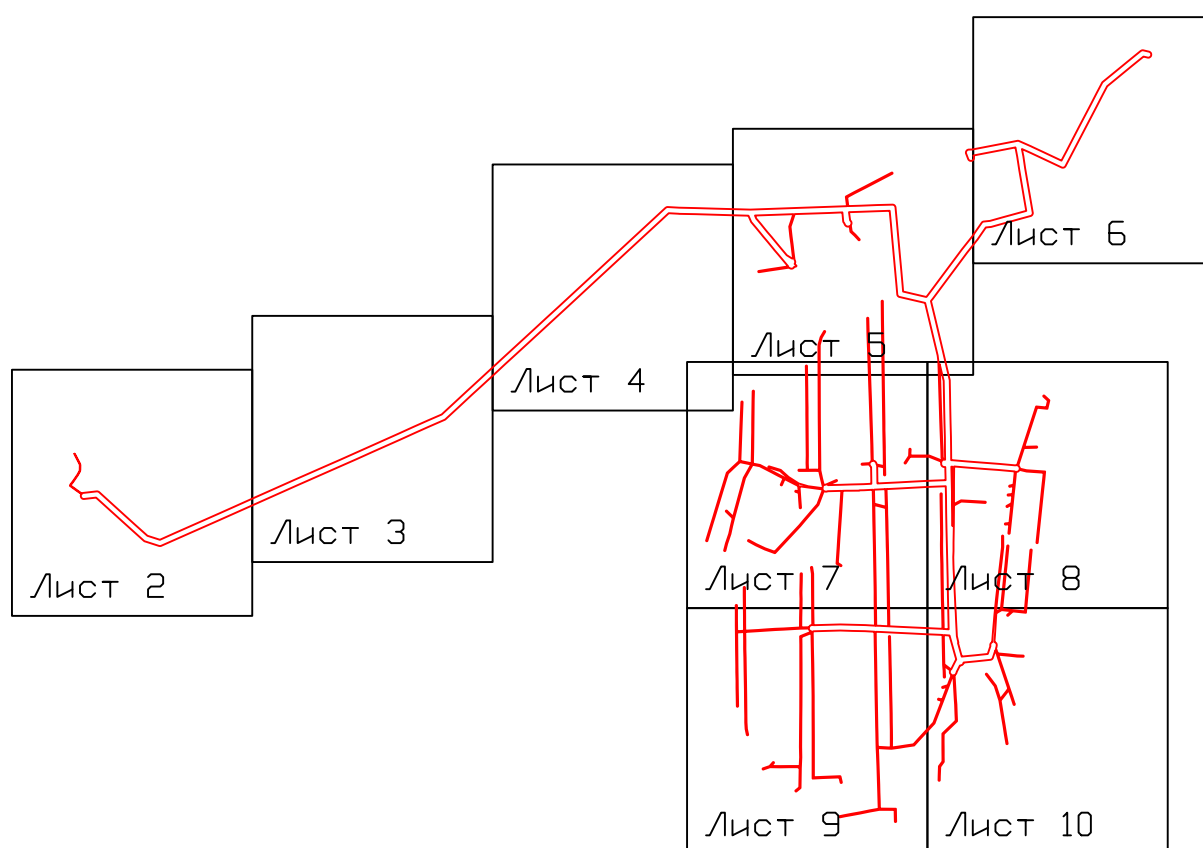


Условные обозначения:

— граница устанавливаемой зоны
публичного сервитута

Схема расположения границ публичного сервитута
для эксплуатации объекта электросетевого хозяйства

Линия электропередач (ЛЭП) Ф-5 ПС Услава

(наименование объекта)

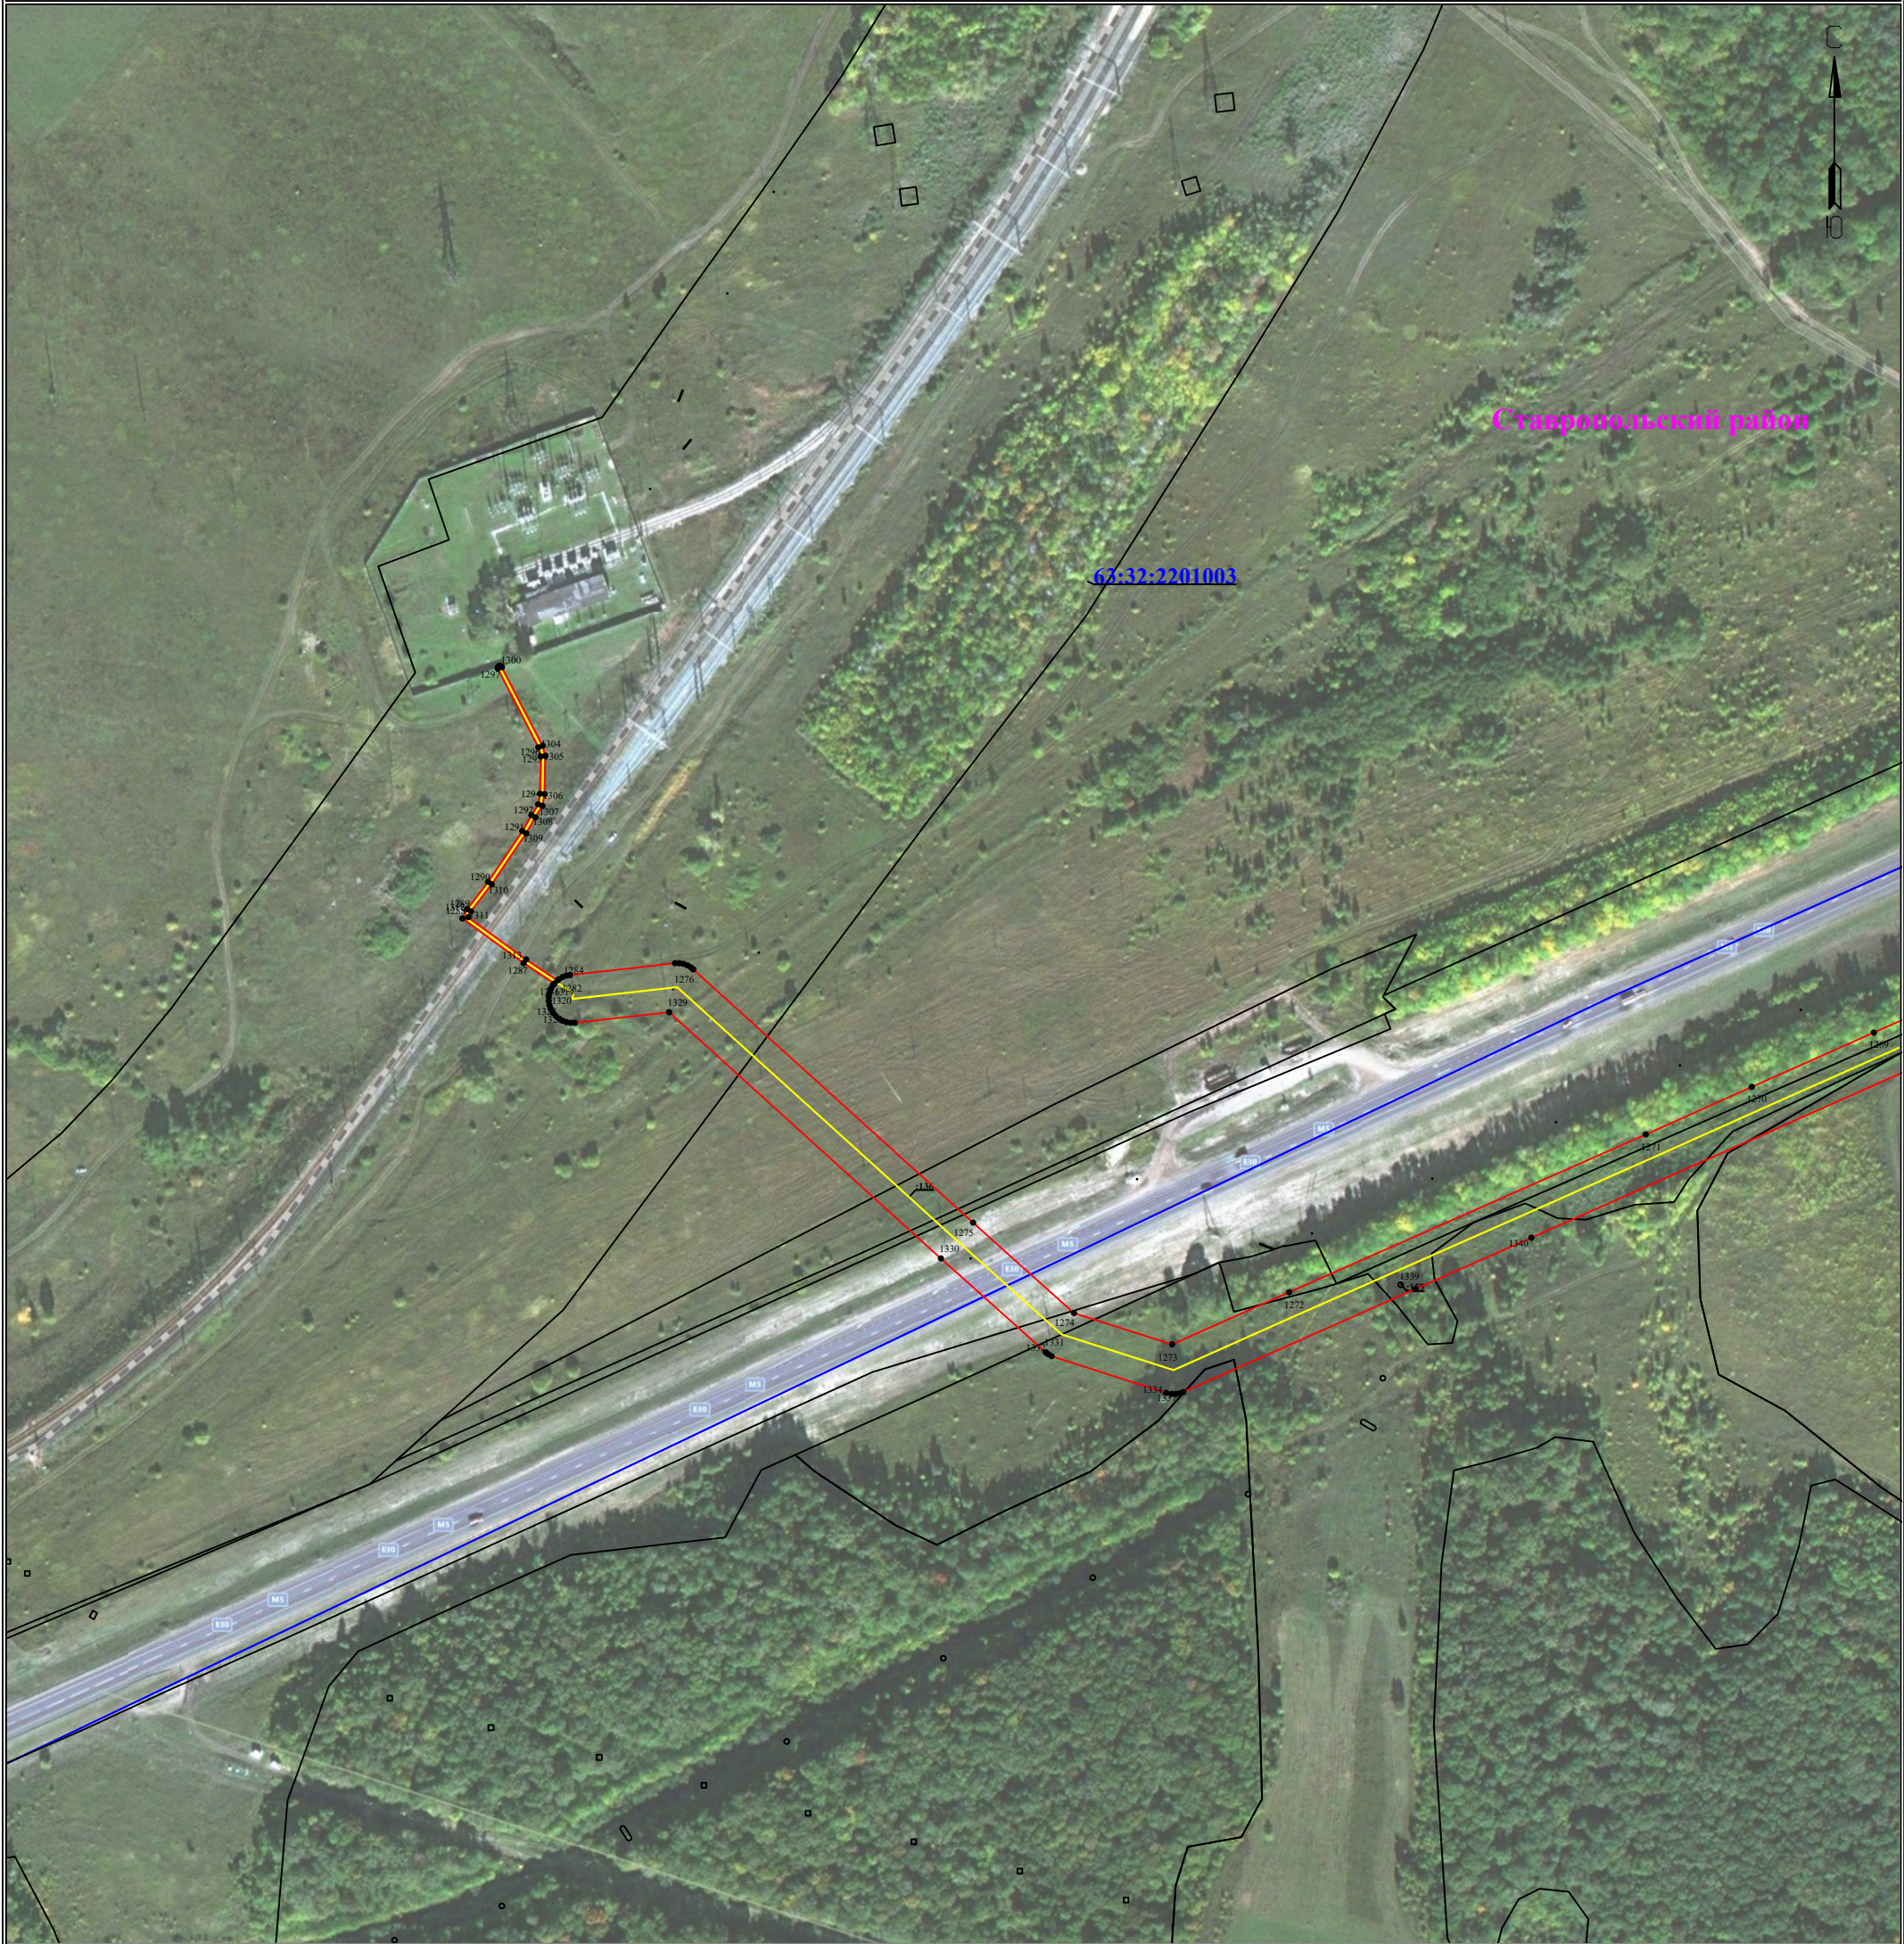

Используемые условные знаки и обозначения:

• 1 - обозначение характерной точки границы устанавливаемой зоны публичного сервитута

— - границы земельных участков, попадающих в зону публичного сервитута

— - граница кадастрового квартала

63:32:0000000 - номер кадастрового квартала

— - граница устанавливаемой зоны публичного сервитута

— - ось линии

Масштаб 1:3000

Лист 2 из 10

:242 - кадастровый номер ЗУ

с.п. Большая Рязань - наименование субъекта, населенного пункта

Схема расположения границ публичного сервитута
для эксплуатации объекта электросетевого хозяйства

Линия электропередач (ЛЭП) Ф-5 ПС Услава

(наименование объекта)



Используемые условные знаки и обозначения:

• 1

- обозначение характерной точки границы устанавливаемой зоны публичного сервитута

- границы земельных участков, попадающих в зону публичного сервитута

- граница кадастрового квартала

63:32:0000000

- номер кадастрового квартала

- граница устанавливаемой зоны публичного сервитута

- ось линии

Масштаб 1:3000

Лист 3 из 10

:242

- кадастровый номер ЗУ

с.п. Большая Рязань

- наименование субъекта, населенного пункта

Схема расположения границ публичного сервитута
для эксплуатации объекта электросетевого хозяйства

Линия электропередач (ЛЭП) Ф-5 ПС Услава

(наименование объекта)



Используемые условные знаки и обозначения:

- 1** - обозначение характерной точки границы устанавливаемой зоны публичного сервитута
- - границы земельных участков, попадающих в зону публичного сервитута
- - граница кадастрового квартала
- 63:32:0000000** - номер кадастрового квартала
- - граница устанавливаемой зоны публичного сервитута
- - ось линии

Масштаб 1:3000

Лист 4 из 10


:242 - кадастровый номер ЗУ

с. Большая Рязань - наименование субъекта, населенного пункта

Схема расположения границ публичного сервитута
для эксплуатации объекта электросетевого хозяйства

Линия электропередач (ЛЭП) Ф-5 ПС Услава

(наименование объекта)

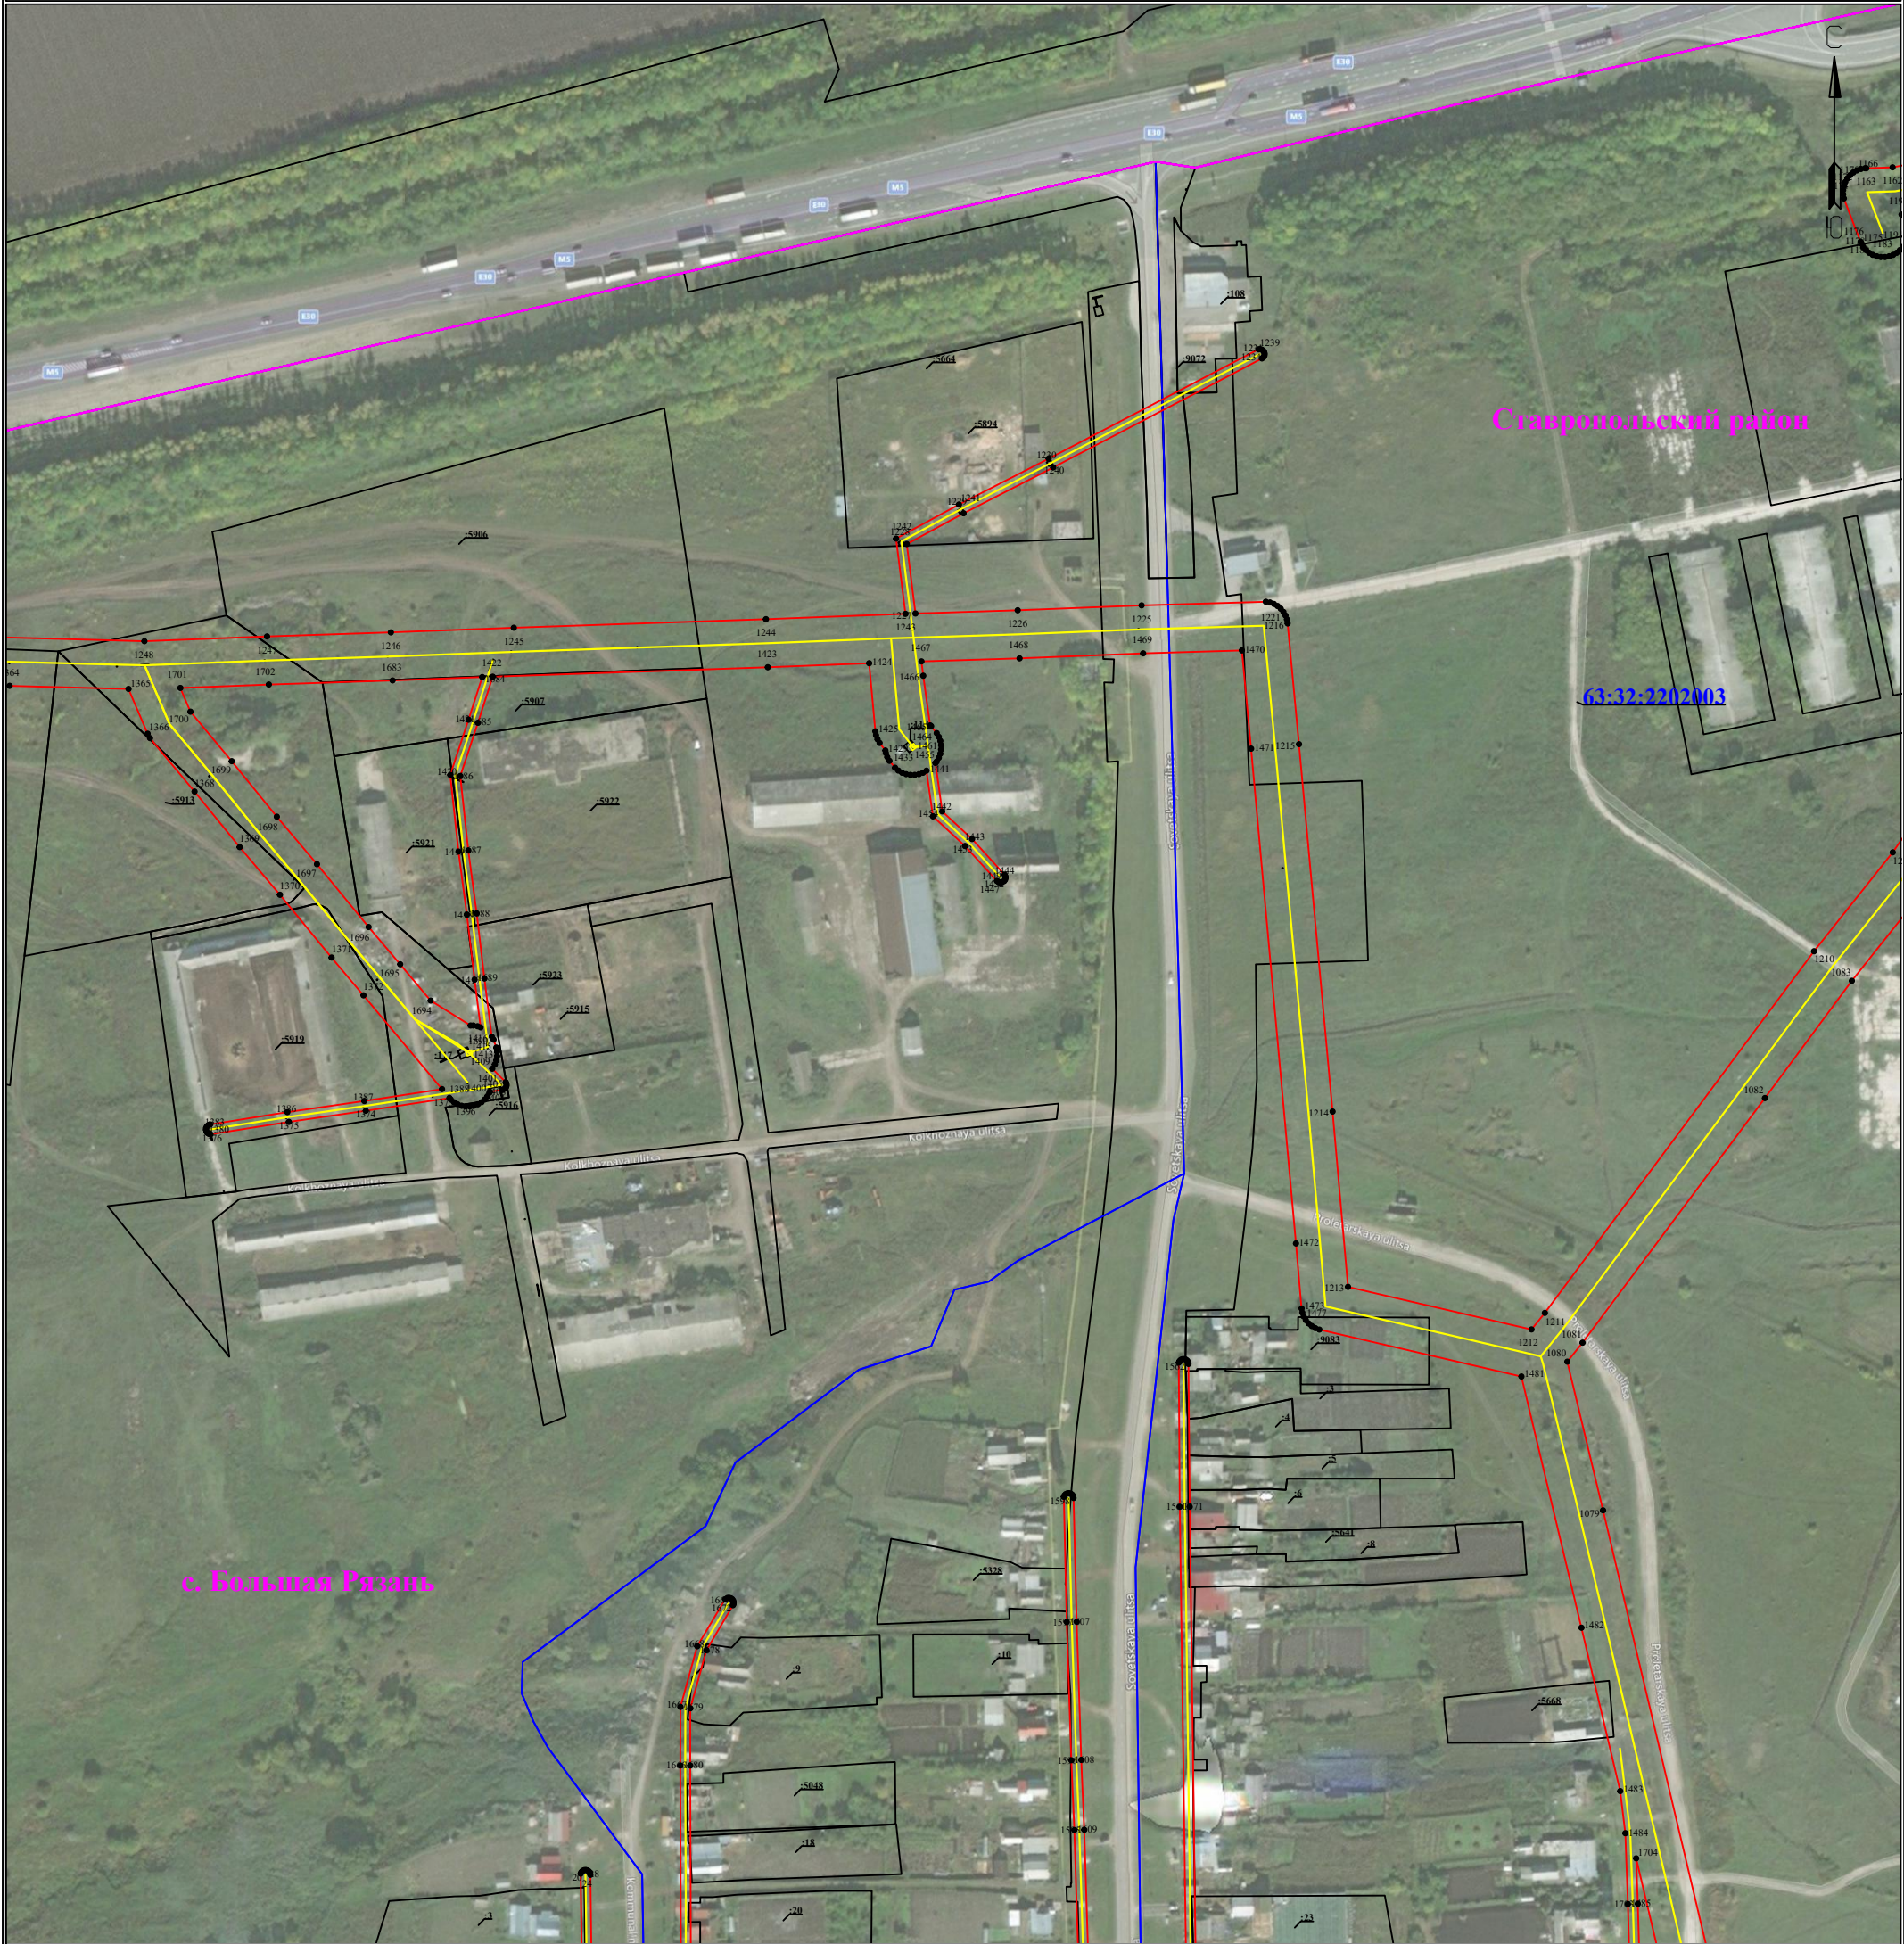

Используемые условные знаки и обозначения:

- 1 - обозначение характерной точки границы устанавливаемой зоны публичного сервитута
- - границы земельных участков, попадающих в зону публичного сервитута
- - граница кадастрового квартала
- 63:32:0000000 - номер кадастрового квартала
- - граница устанавливаемой зоны публичного сервитута
- - ось линии
- :242 - кадастровый номер ЗУ
- с. Большая Рязань - наименование субъекта, населенного пункта


Масштаб 1:3000

Лист 5 из 10

Схема расположения границ публичного сервитута
для эксплуатации объекта электросетевого хозяйства

Линия электропередач (ЛЭП) Ф-5 ПС Услава

(наименование объекта)

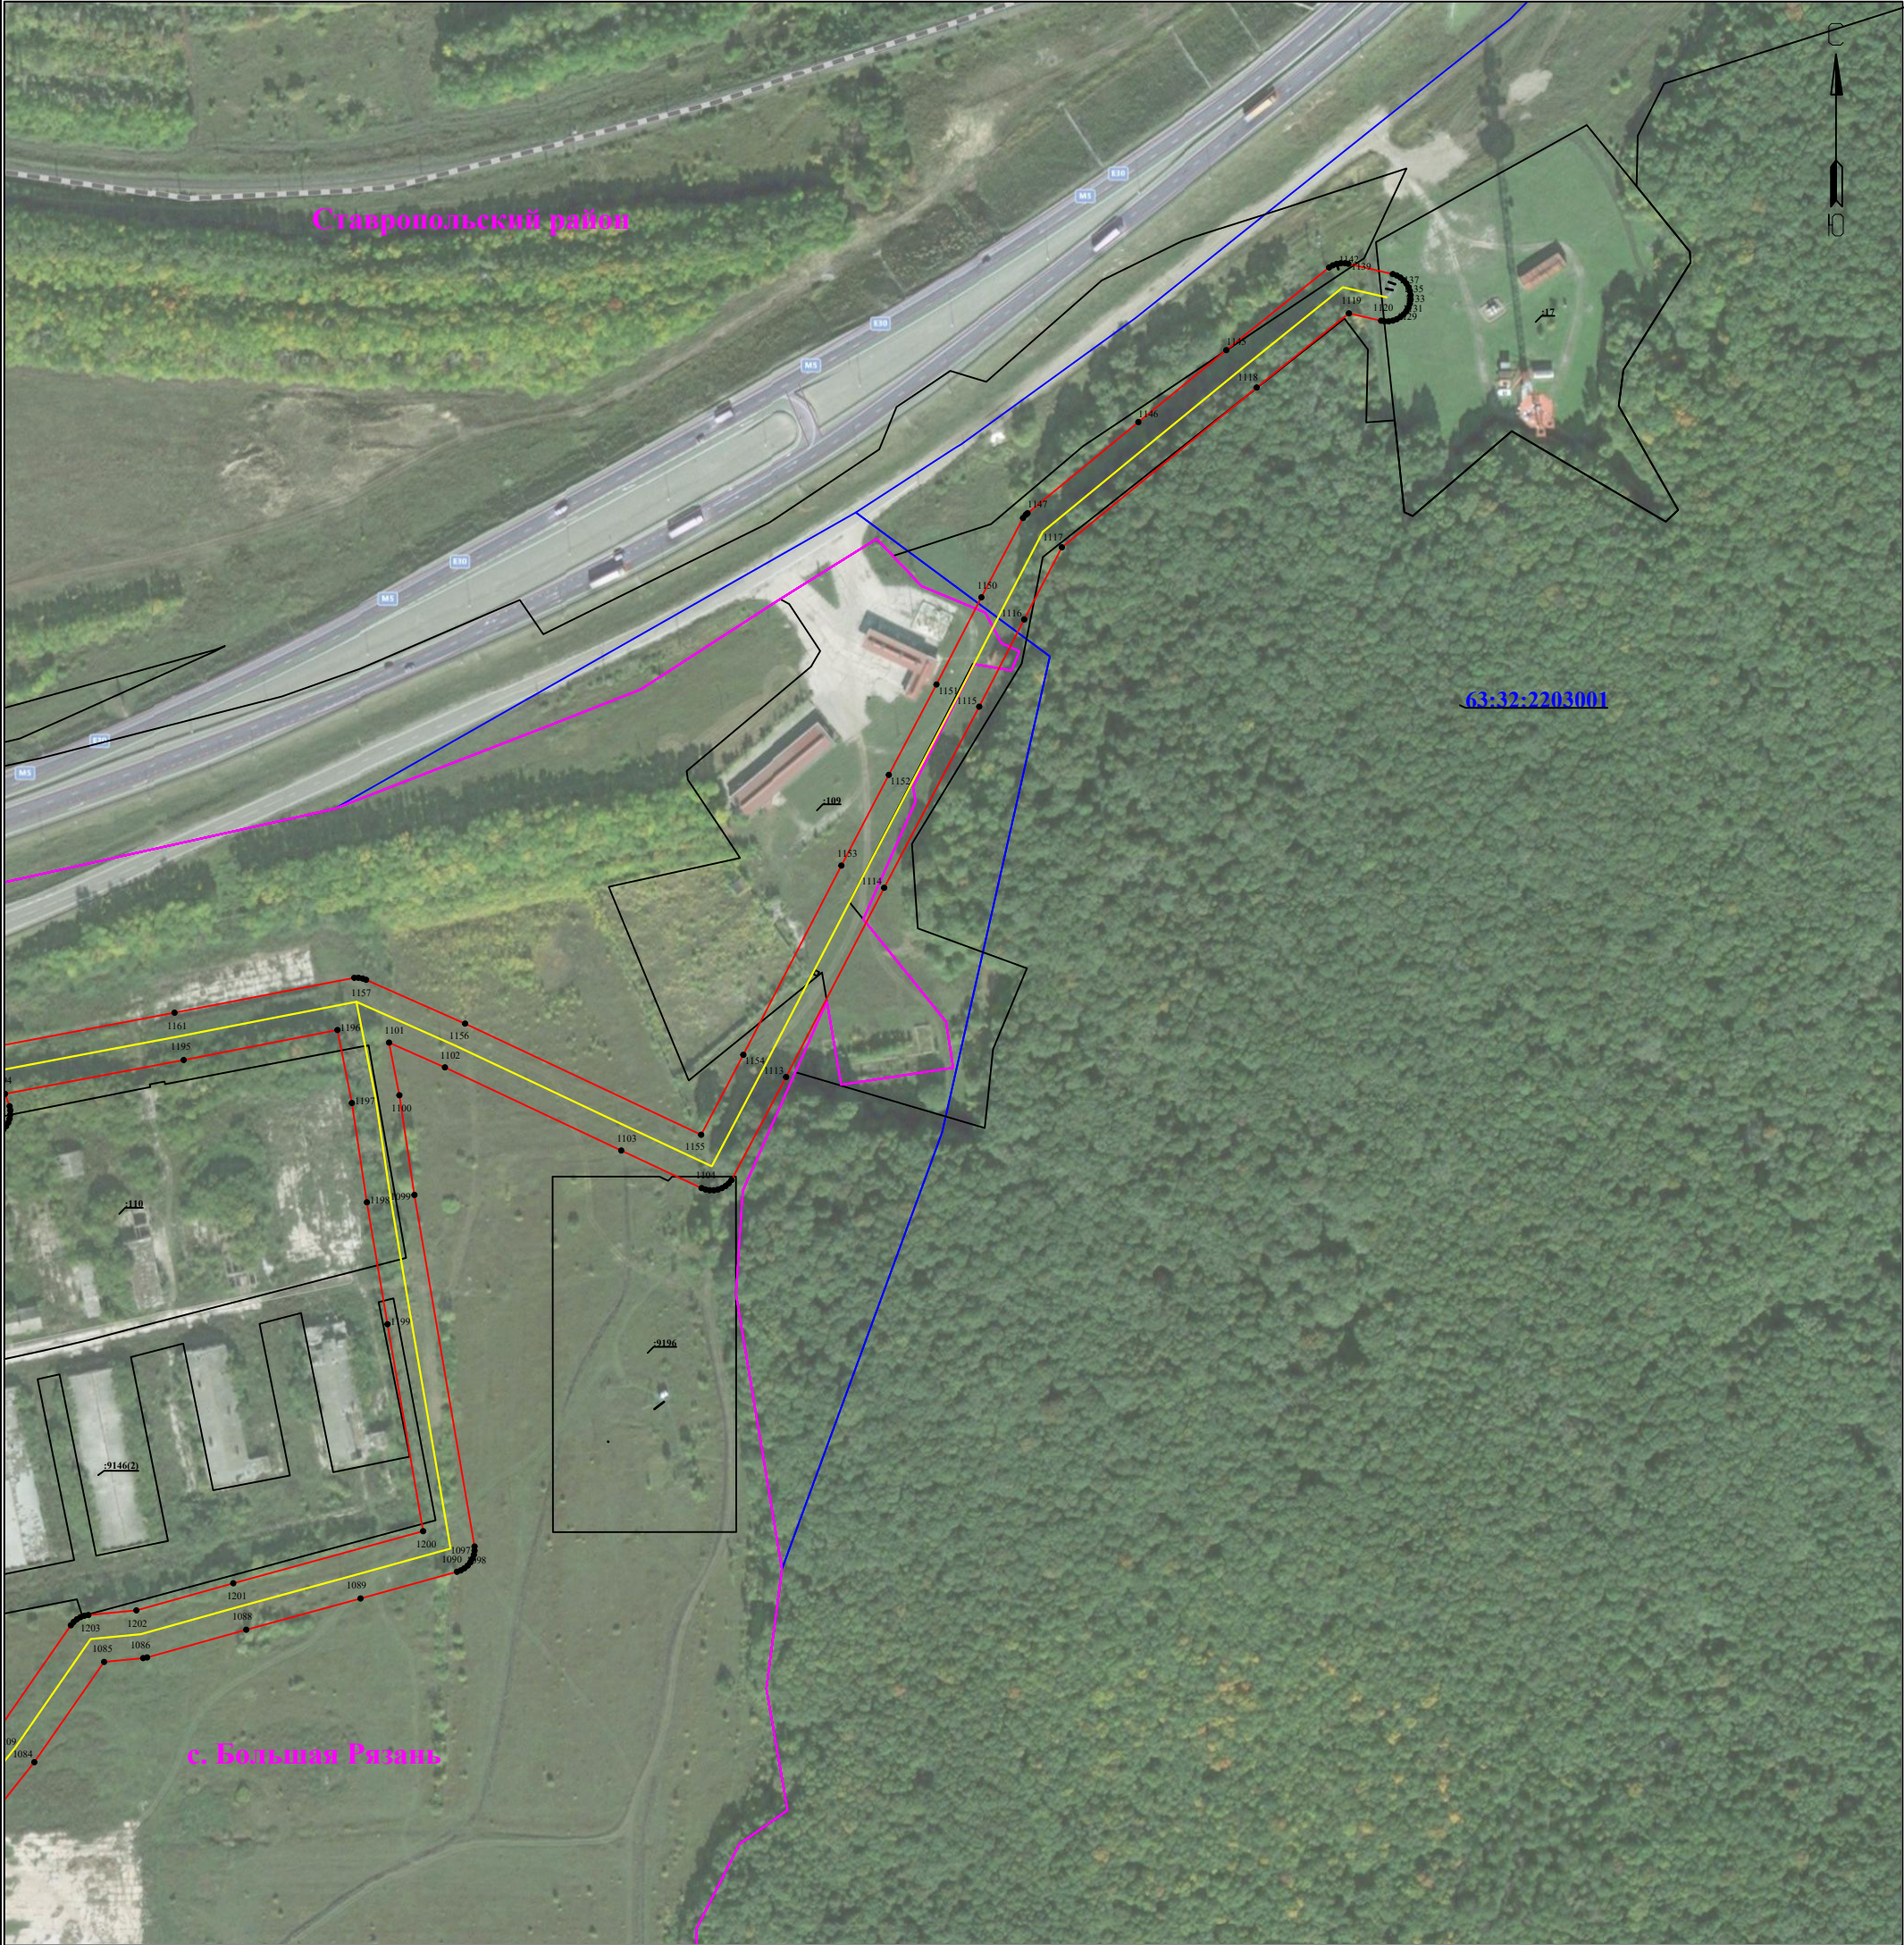

Используемые условные знаки и обозначения:

• 1

- обозначение характерной точки границы устанавливаемой
зоны публичного сервитута

—

- границы земельных участков, попадающих в зону публичного сервитута

—

- граница кадастрового квартала

63:32:0000000 - номер кадастрового квартала

—

- граница устанавливаемой зоны публичного сервитута

— -ось линии

:242

- кадастровый номер ЗУ

с. Большая Рязань

- наименование субъекта, населенного пункта


Масштаб 1:3000

Лист 6 из 10

Схема расположения границ публичного сервитута
для эксплуатации объекта электросетевого хозяйства

Линия электропередач (ЛЭП) Ф-5 ПС Услава

(наименование объекта)

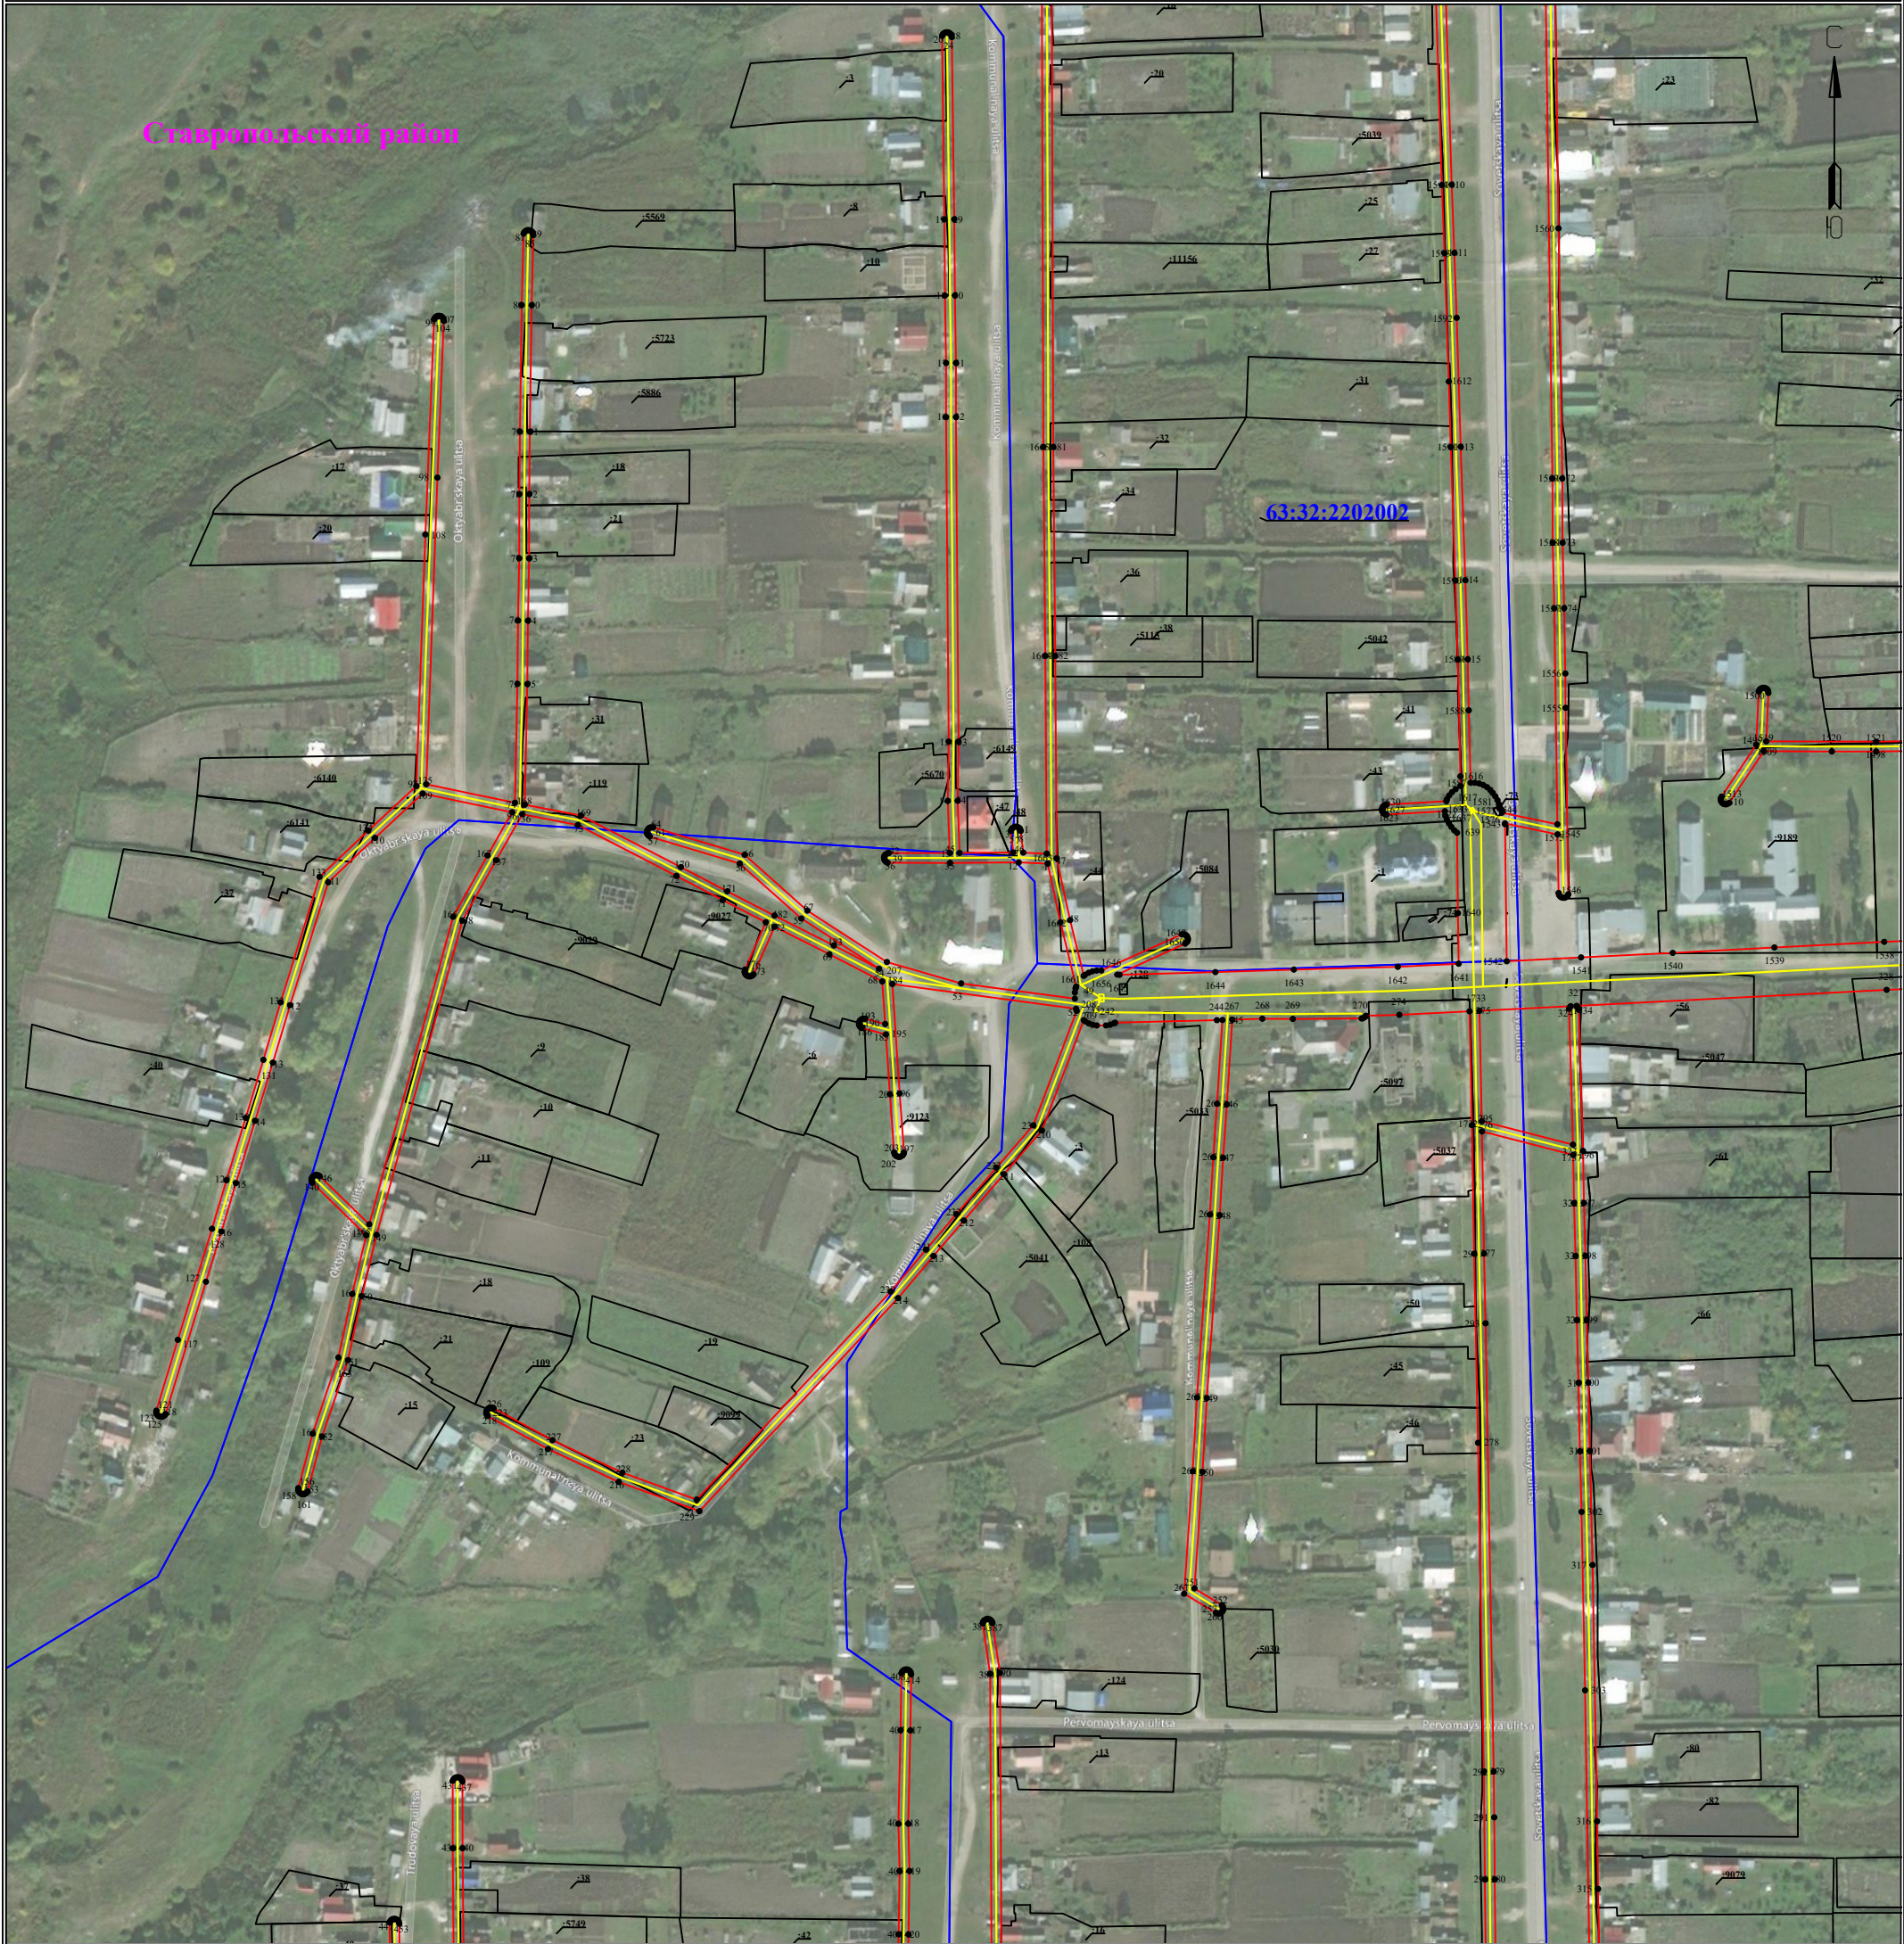

Используемые условные знаки и обозначения:

• 1 - обозначение характерной точки границы устанавливаемой зоны публичного сервитута

— - границы земельных участков, попадающих в зону публичного сервитута

— - граница кадастрового квартала

63:32:0000000 - номер кадастрового квартала

— - граница устанавливаемой зоны публичного сервитута

— - ось линии

Масштаб 1:3000

Лист 7 из 10


:242 - кадастровый номер ЗУ

с. Большая Рязань - наименование субъекта, населенного пункта

Схема расположения границ публичного сервитута
для эксплуатации объекта электросетевого хозяйства

Линия электропередач (ЛЭП) Ф-5 ПС Услава

(наименование объекта)

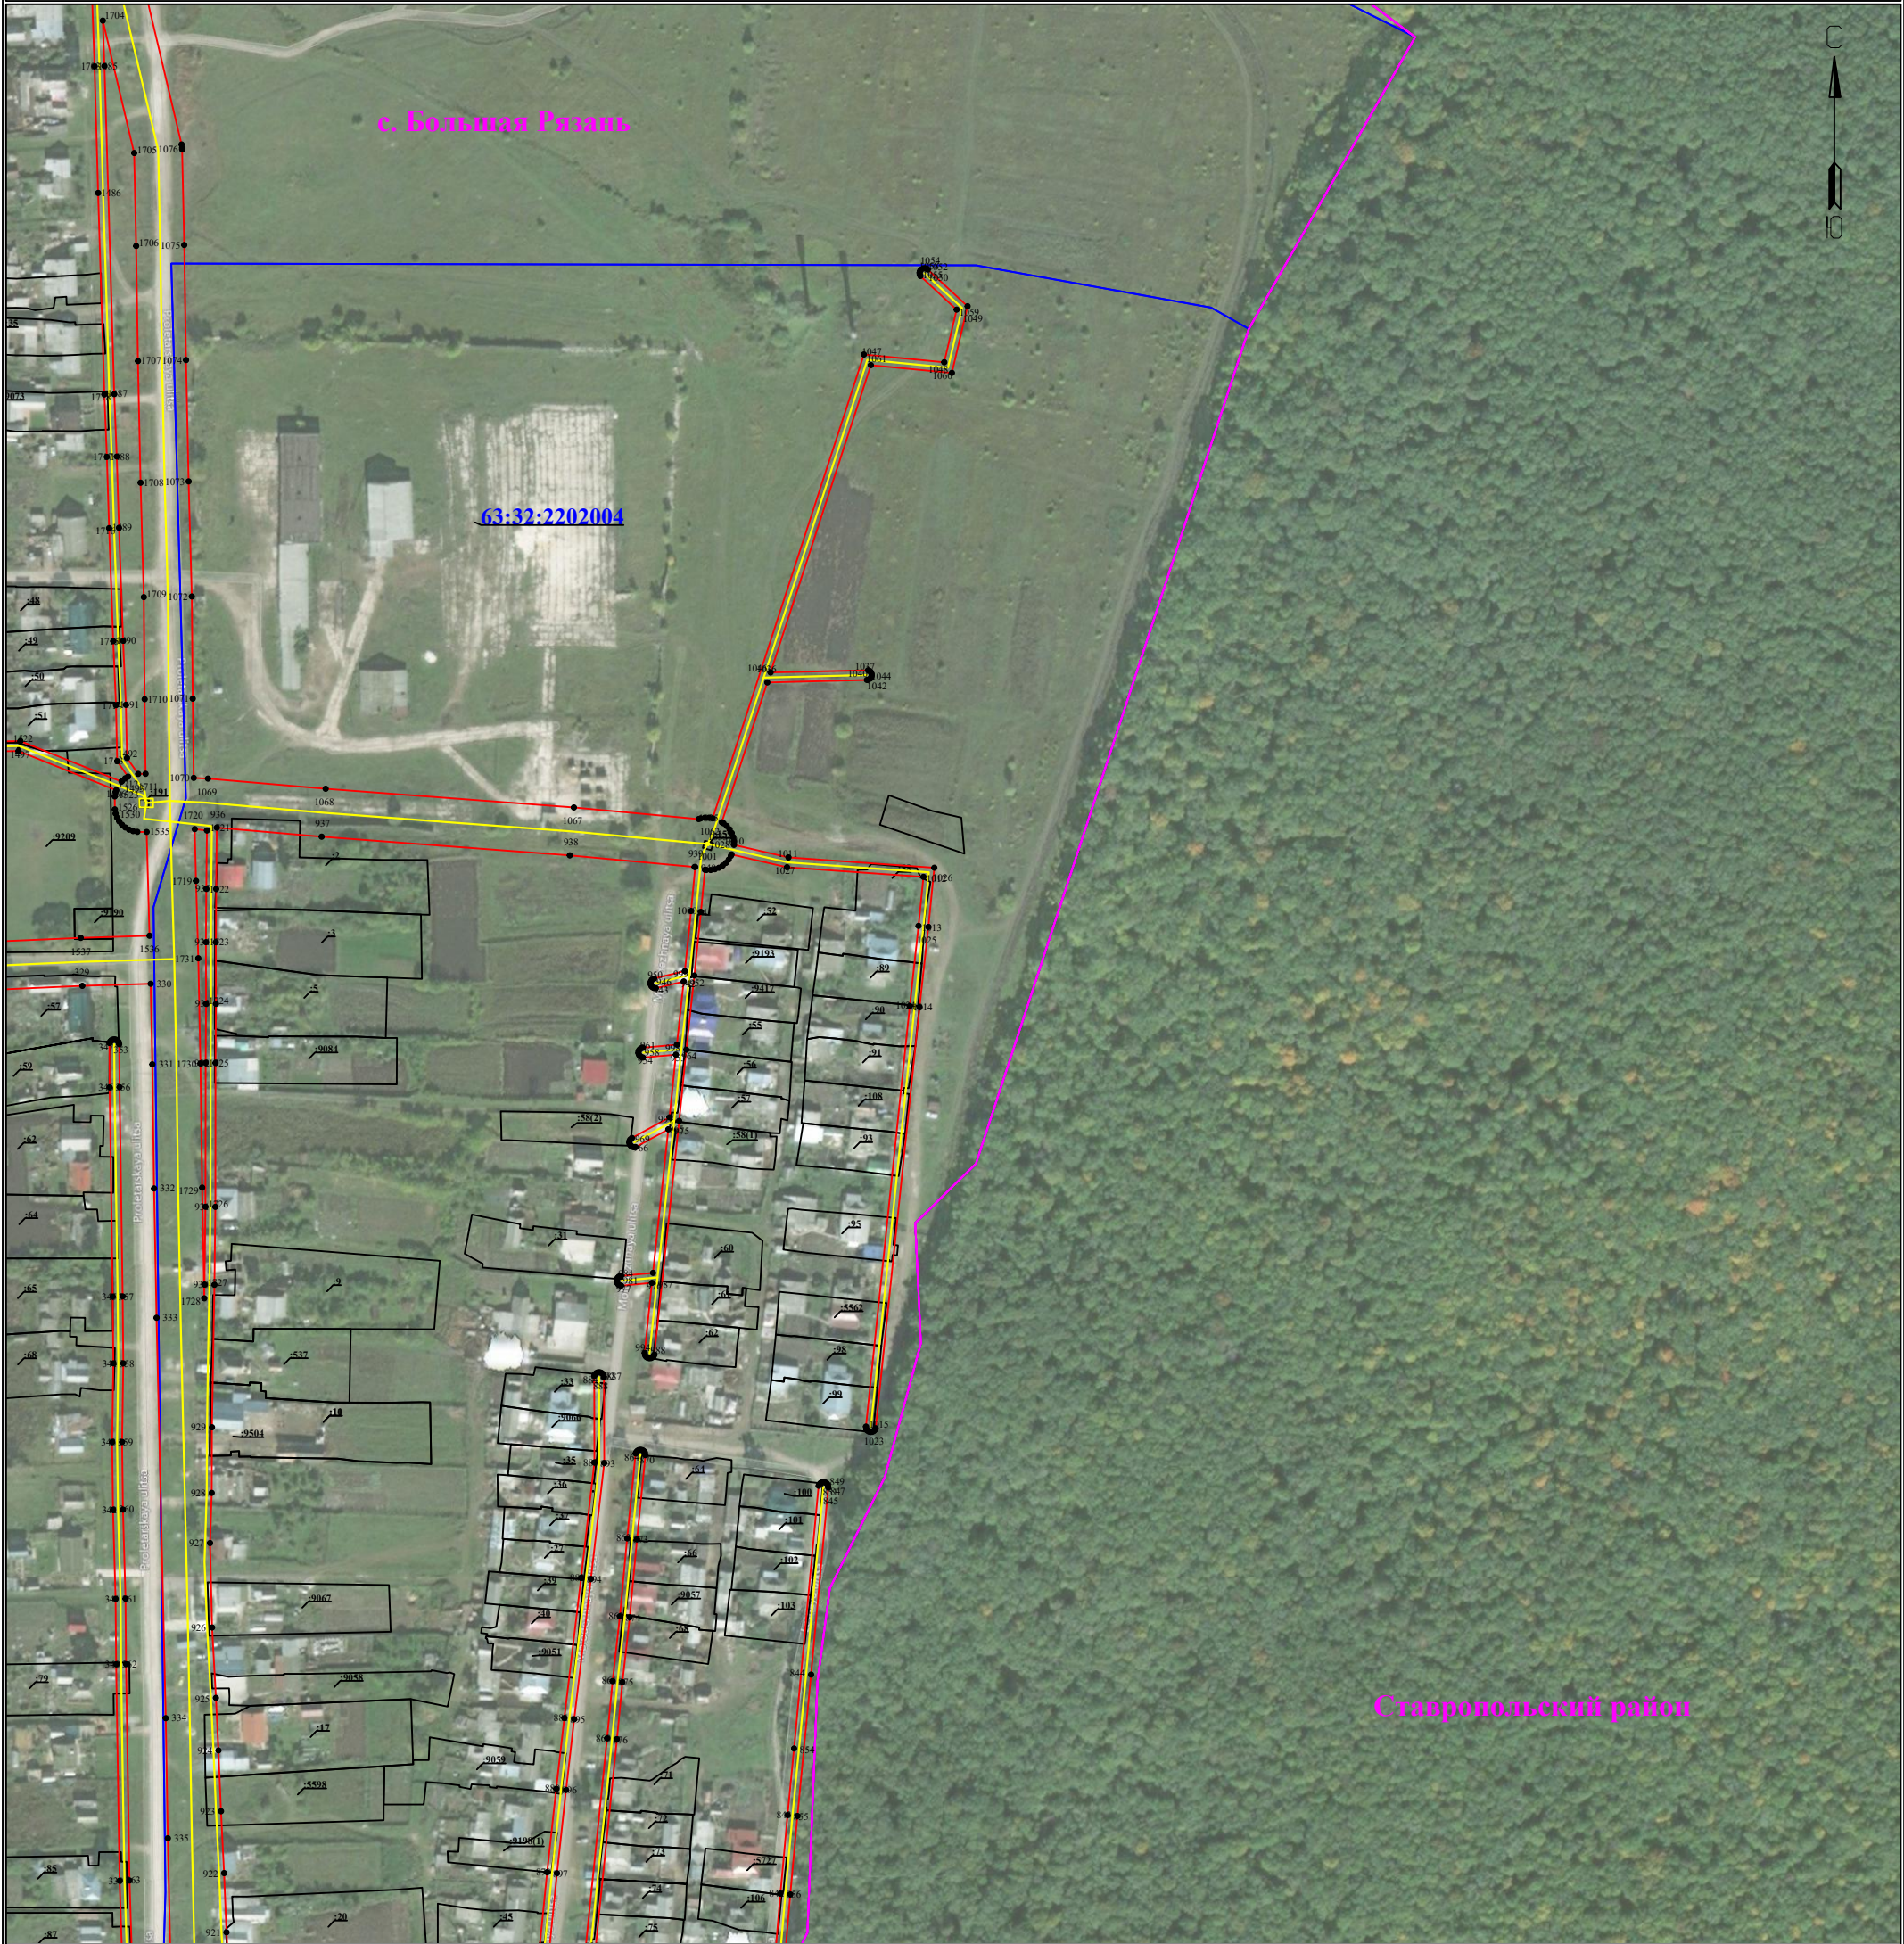


Используемые условные знаки и обозначения:

- 1 - обозначение характерной точки границы устанавливаемой зоны публичного сервитута
- - границы земельных участков, попадающих в зону публичного сервитута
- - граница кадастрового квартала
- 63:32:0000000 - номер кадастрового квартала
- - граница устанавливаемой зоны публичного сервитута
- - ось линии
- Масштаб 1:3000
- Лист 8 из 10
- :242 - кадастровый номер ЗУ
- с. Большая Рязань - наименование субъекта, населенного пункта

Схема расположения границ публичного сервитута
для эксплуатации объекта электросетевого хозяйства

Линия электропередач (ЛЭП) Ф-5 ПС Услава

(наименование объекта)

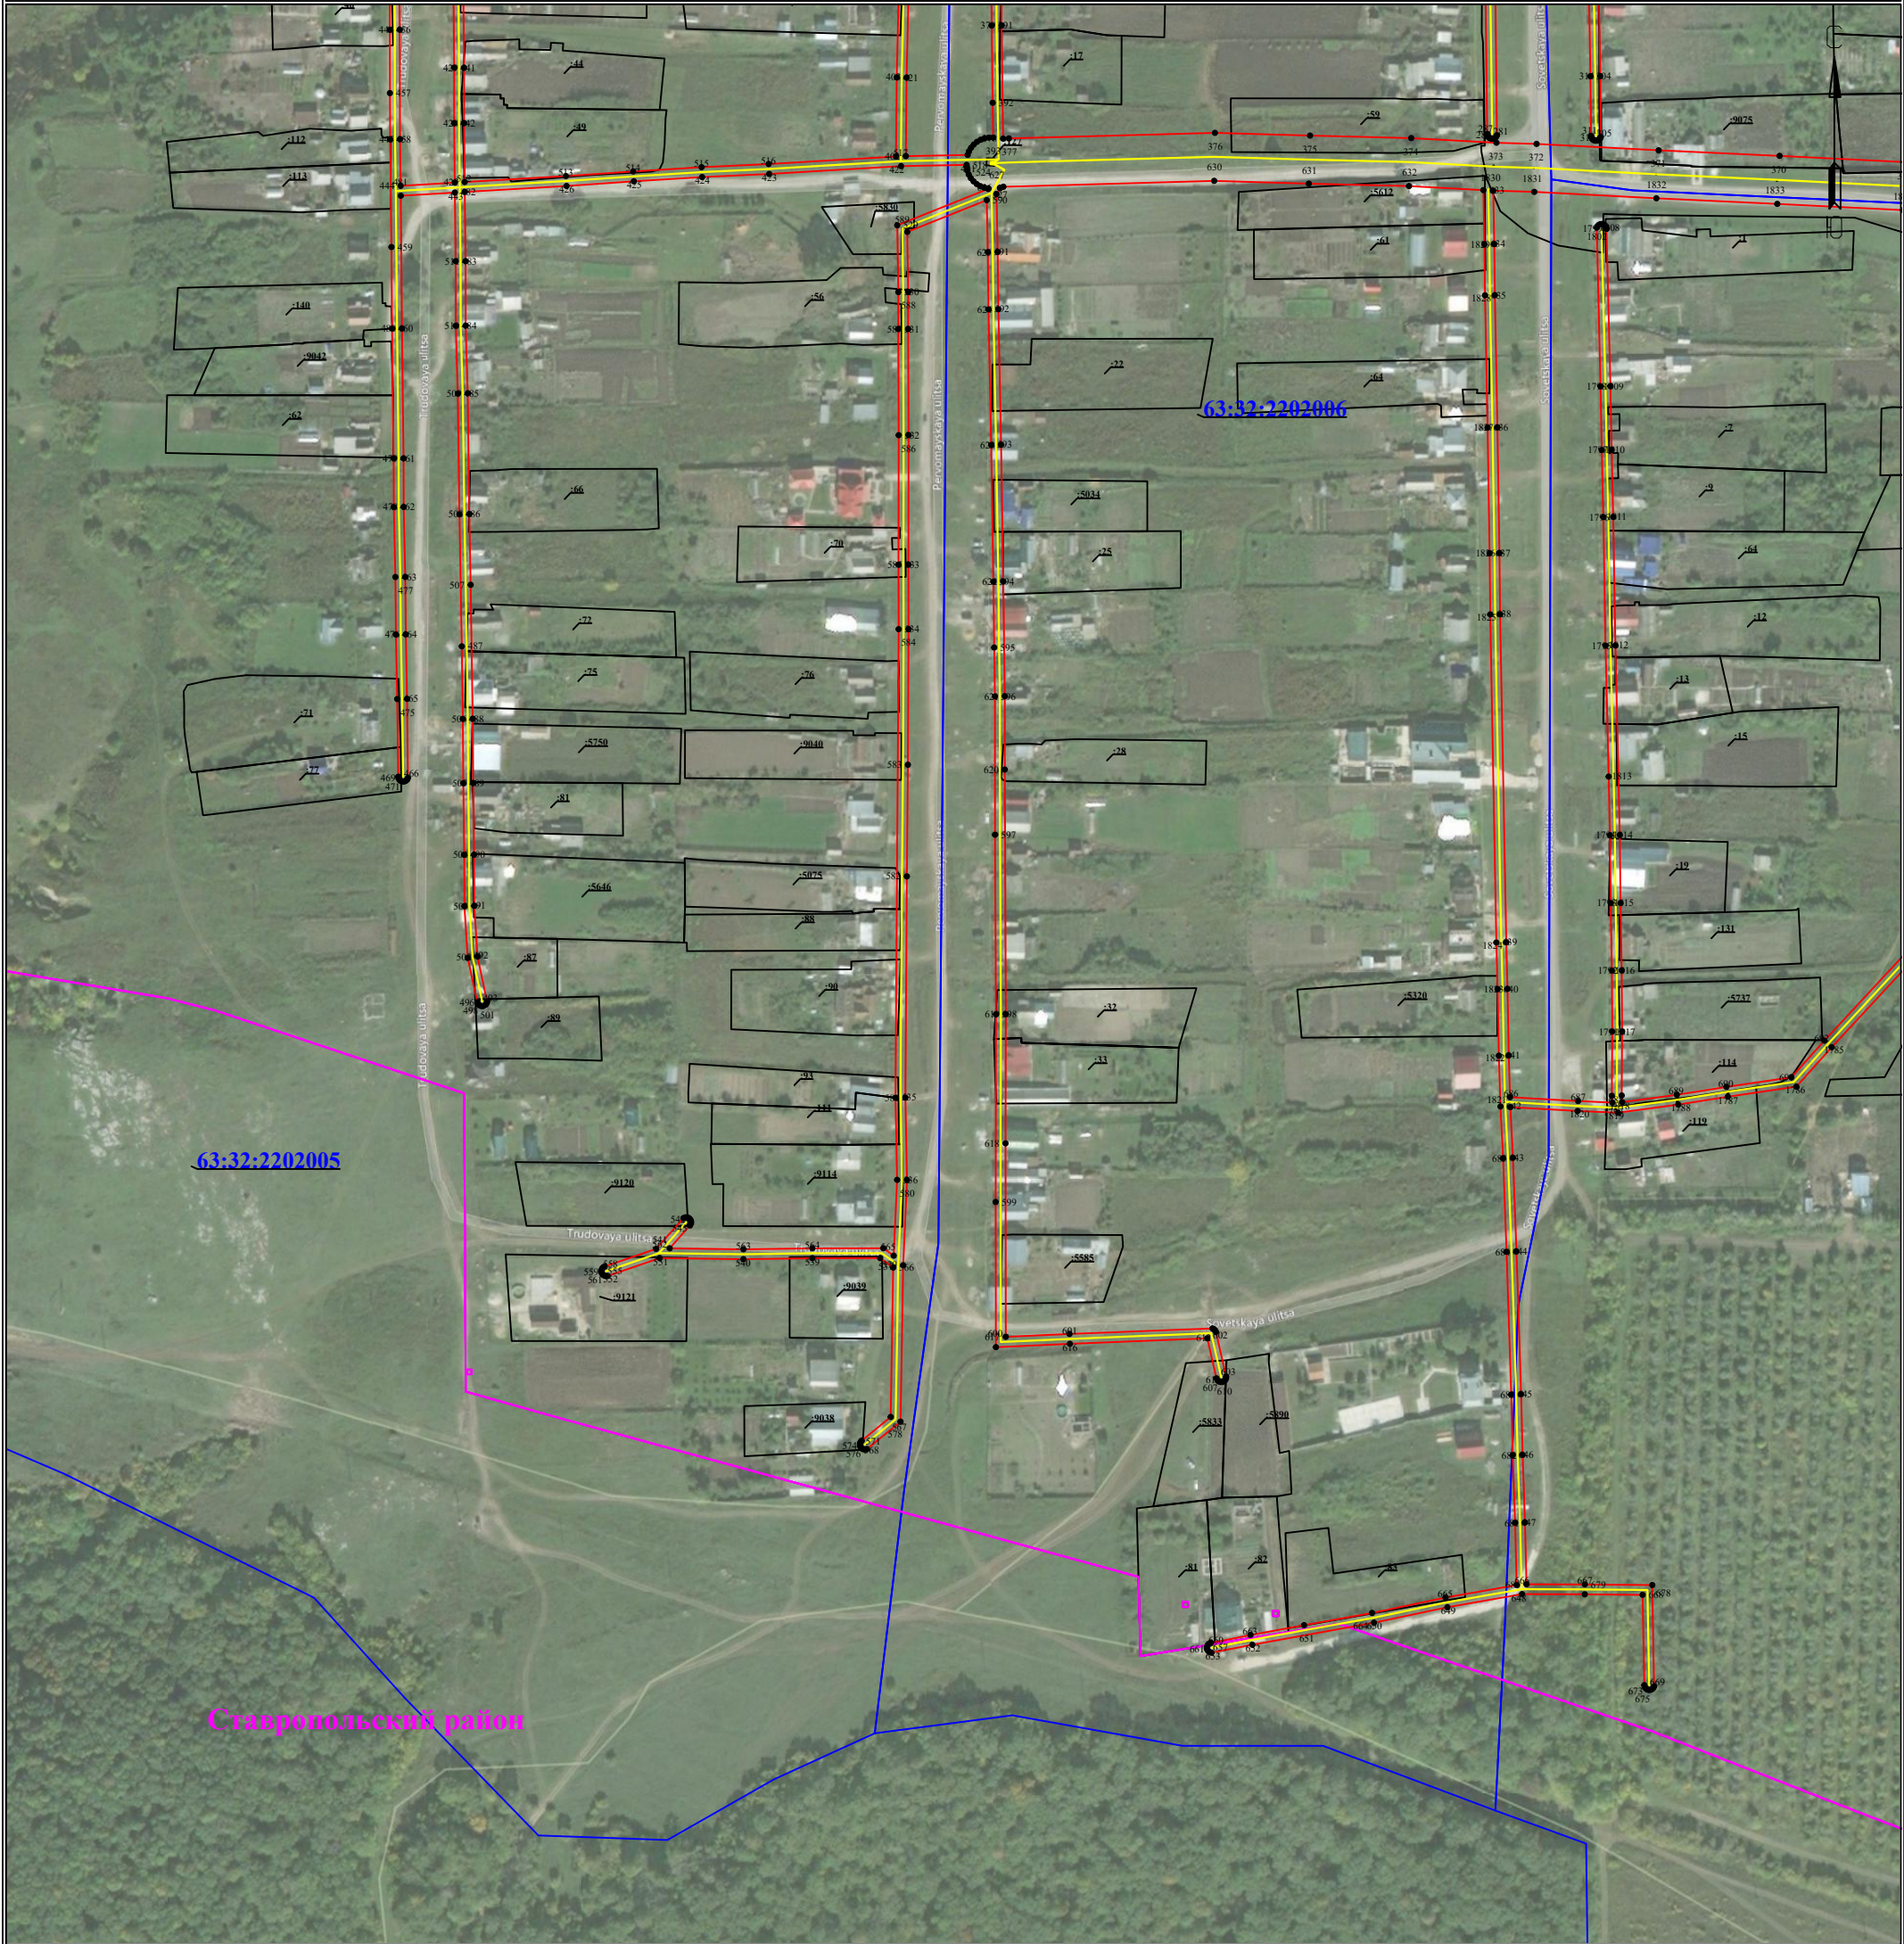


Используемые условные знаки и обозначения:

- 1 - обозначение характерной точки границы устанавливаемой зоны публичного сервитута
- - границы земельных участков, попадающих в зону публичного сервитута
- - граница кадастрового квартала
- 63:32:0000000 - номер кадастрового квартала
- - граница устанавливаемой зоны публичного сервитута
- - ось линии
- Масштаб 1:3000
- Лист 9 из 10
- :242 - кадастровый номер ЗУ
- с. Большая Рязань - наименование субъекта, населенного пункта

Схема расположения границ публичного сервитута
для эксплуатации объекта электросетевого хозяйства

Линия электропередач (ЛЭП) Ф-5 ПС Услава

(наименование объекта)

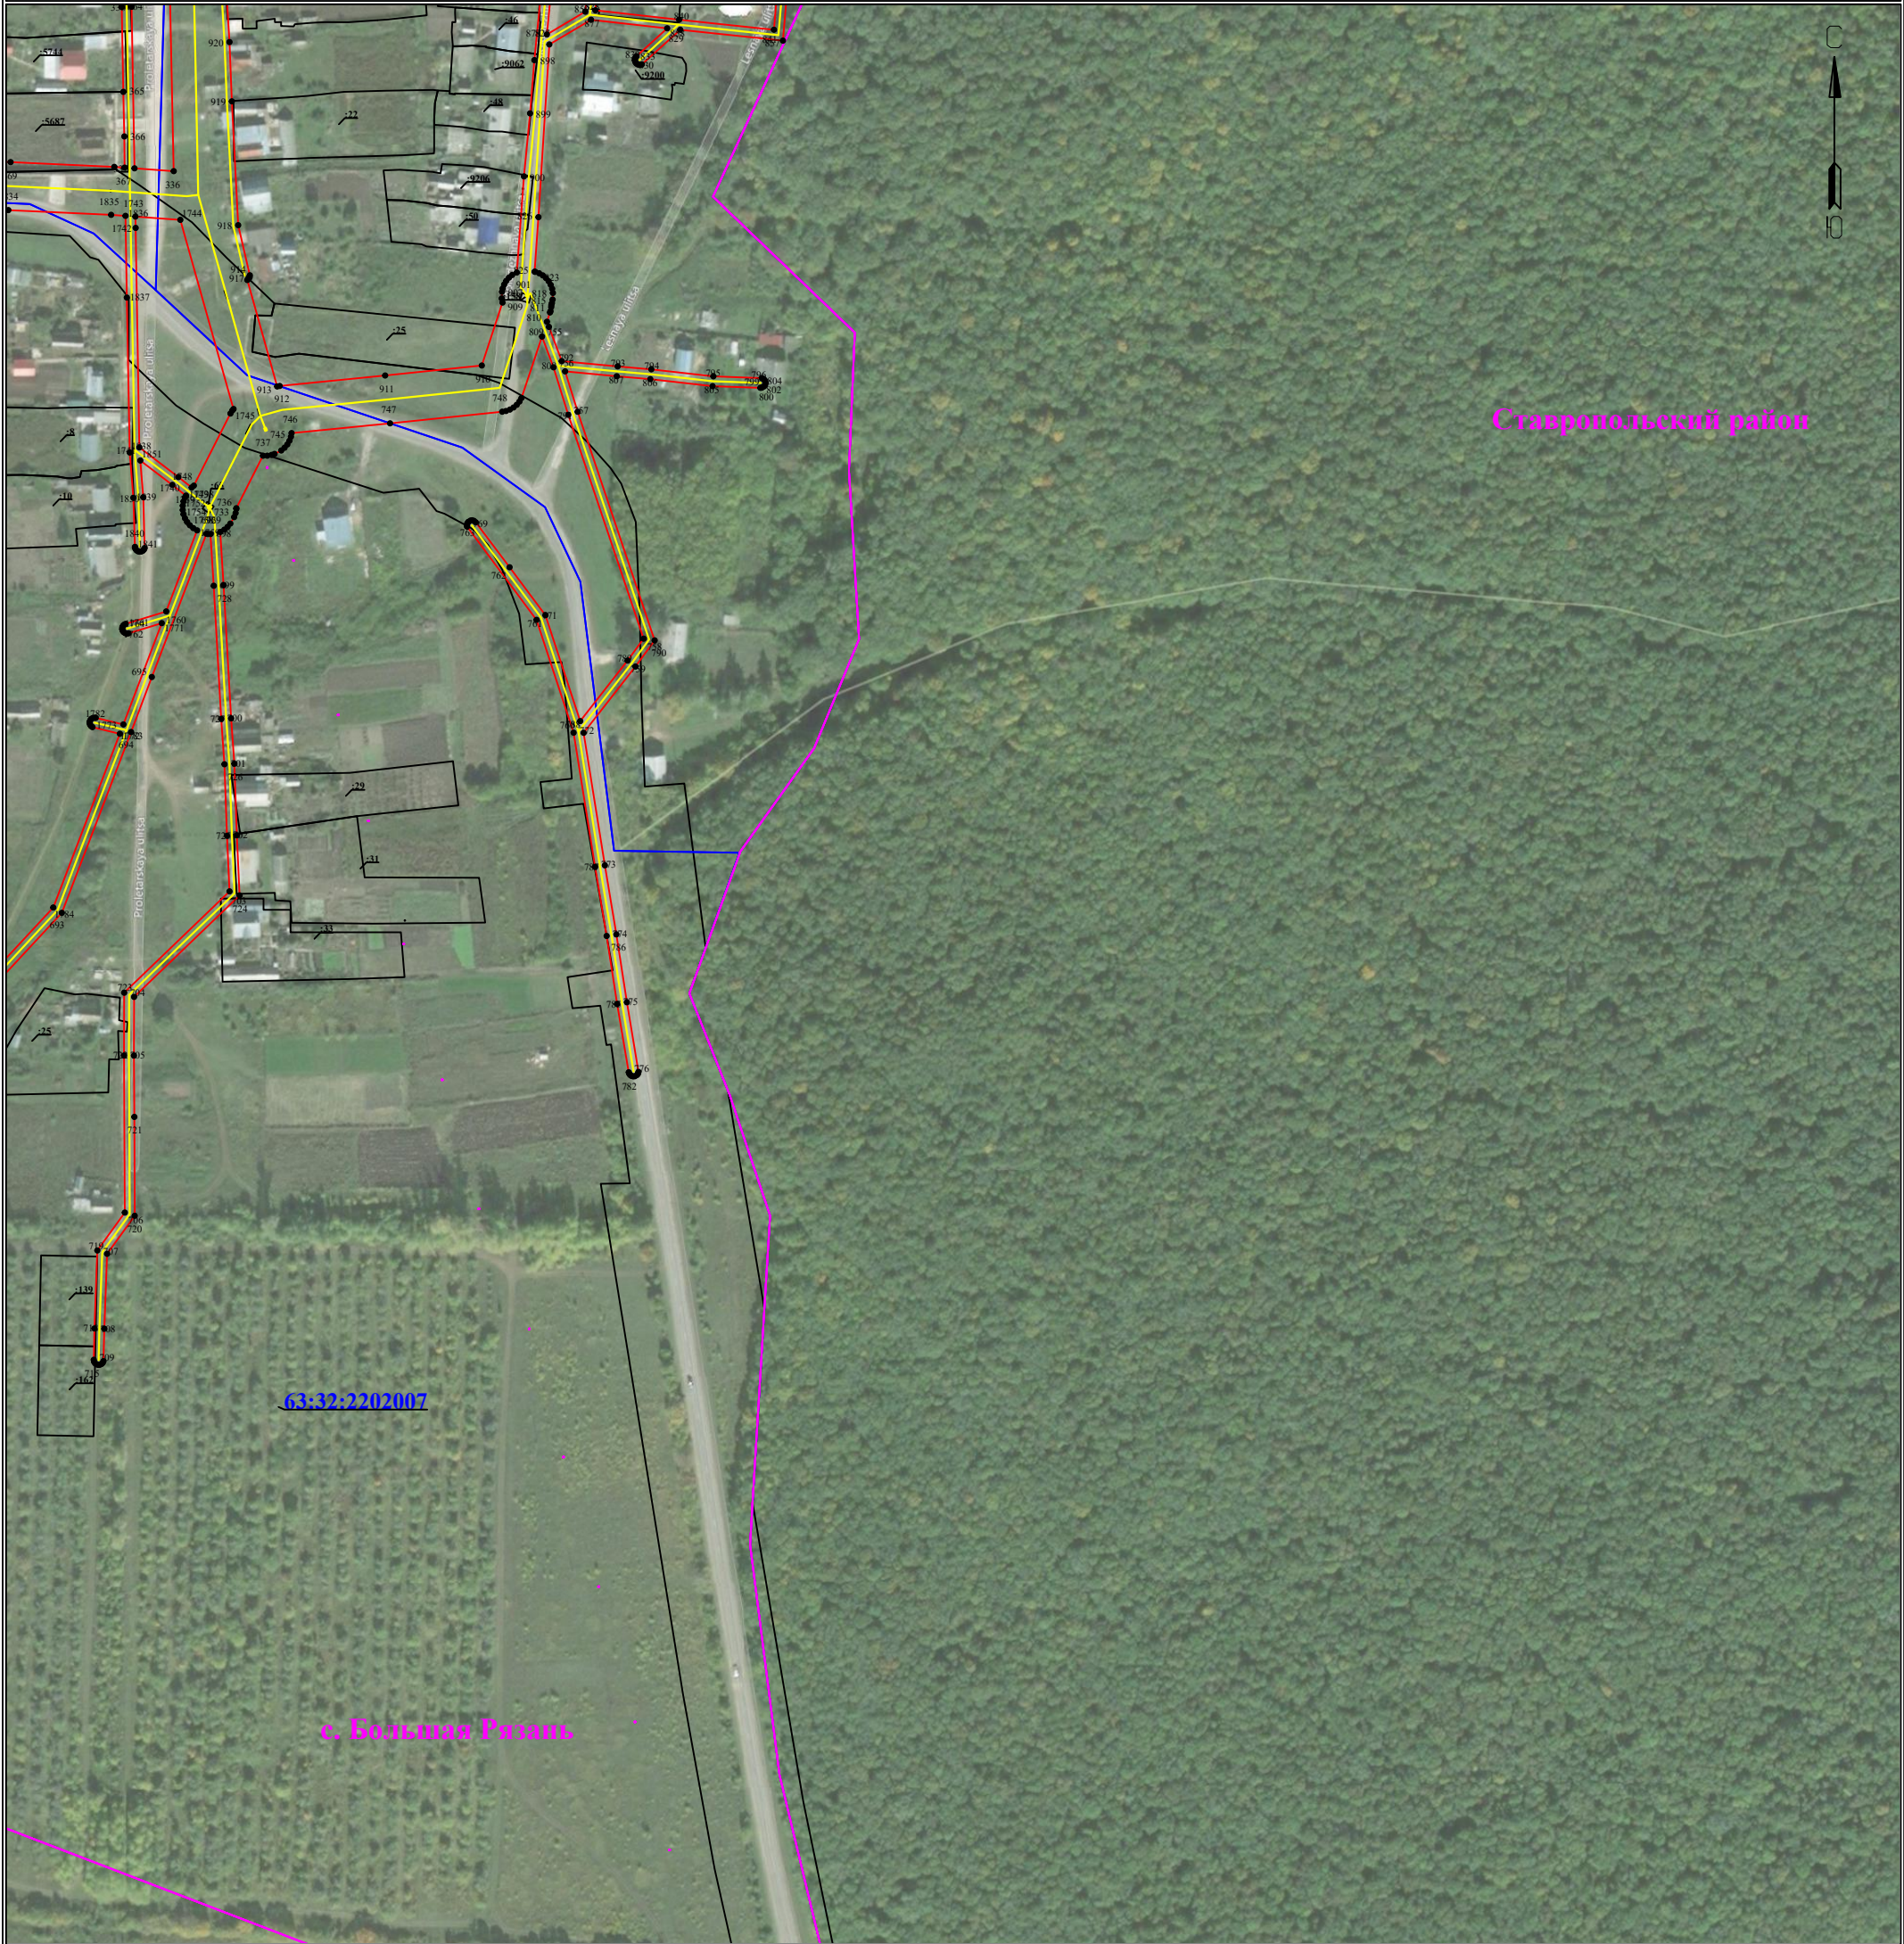

Используемые условные знаки и обозначения:

- 1** - обозначение характерной точки границы устанавливаемой зоны публичного сервитута
- - границы земельных участков, попадающих в зону публичного сервитута
- - граница кадастрового квартала
- 63:32:0000000** - номер кадастрового квартала
- - граница устанавливаемой зоны публичного сервитута
- - ось линии
- :242** - кадастровый номер ЗУ
- с. Большая Рязань** - наименование субъекта, населенного пункта

Масштаб 1:3000

Лист 10 из 10