



Документ подписан
электронной подписью

Сертификат 281605533564e1fc5f40d09926a6abb8
Владелец Киселева Татьяна Михайловна
Действителен с 02.04.2025 по 26.06.2026


расположения границ публичного сервитута
использования объекта электросетевого хозяйства

Линия электропередач (ЛЭП) Ф-12 ПС Колхозная

(наименование объекта)

План границ объекта


Обзорная схема границ объекта

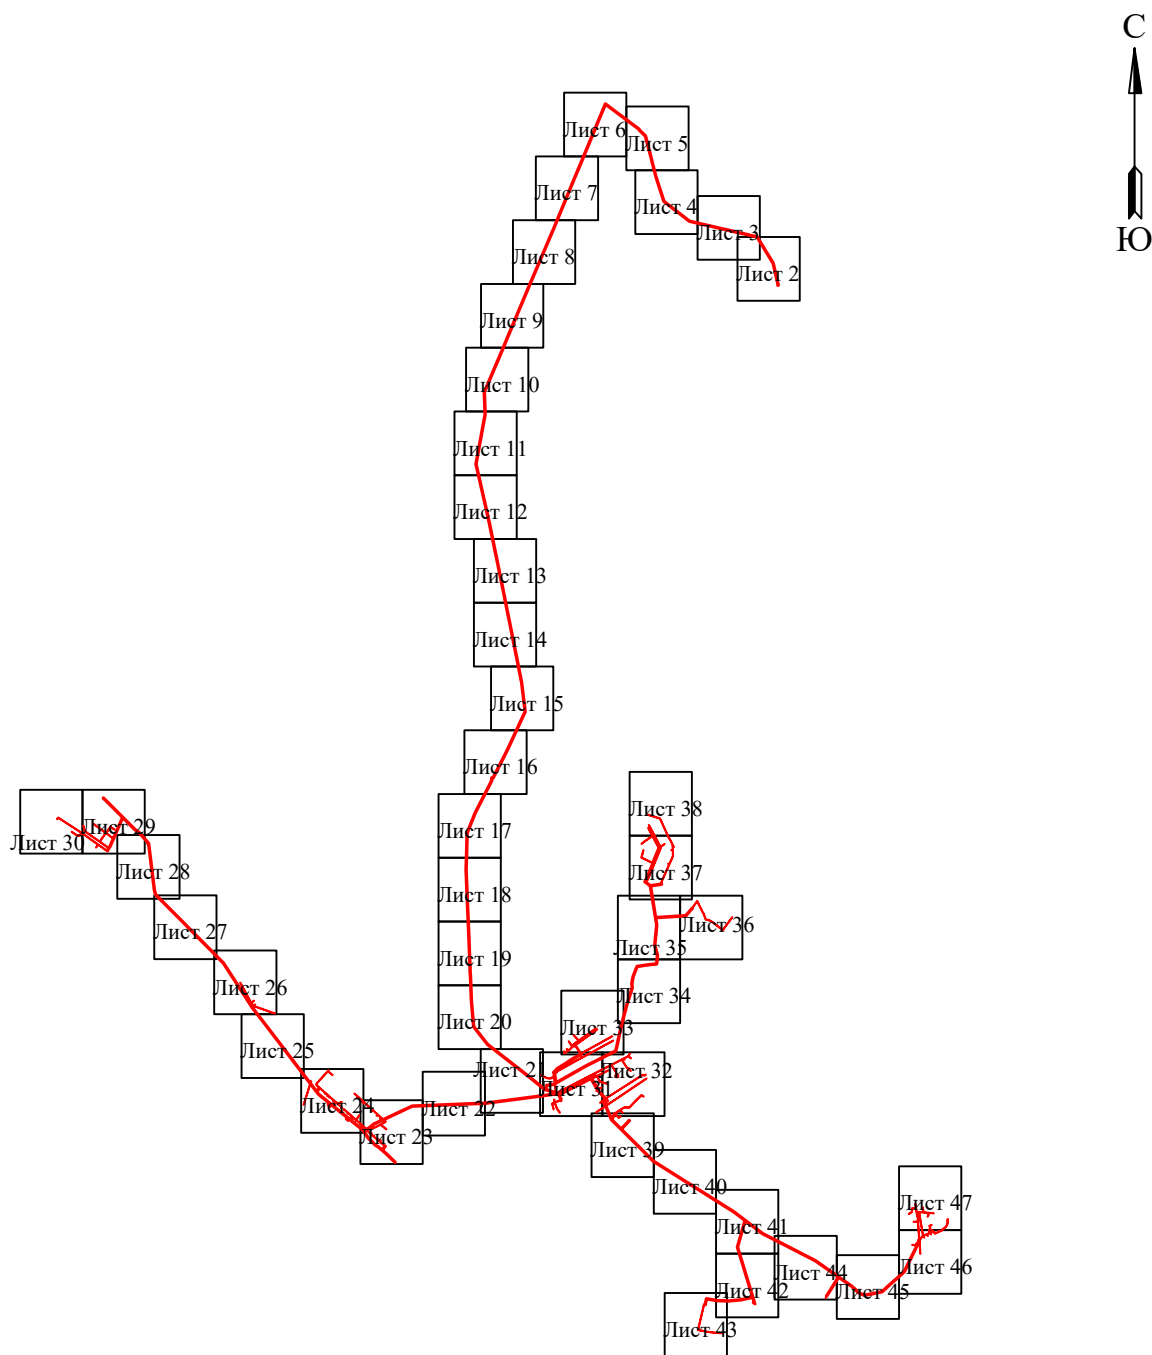

Условные обозначения:

— граница устанавливаемого
публичного сервитута

Схема расположения границ публичного сервитута
для эксплуатации объекта электросетевого хозяйства
Линия электропередач (ЛЭП) Ф-12 ПС Колхозная
(наименование объекта)
План границ объекта

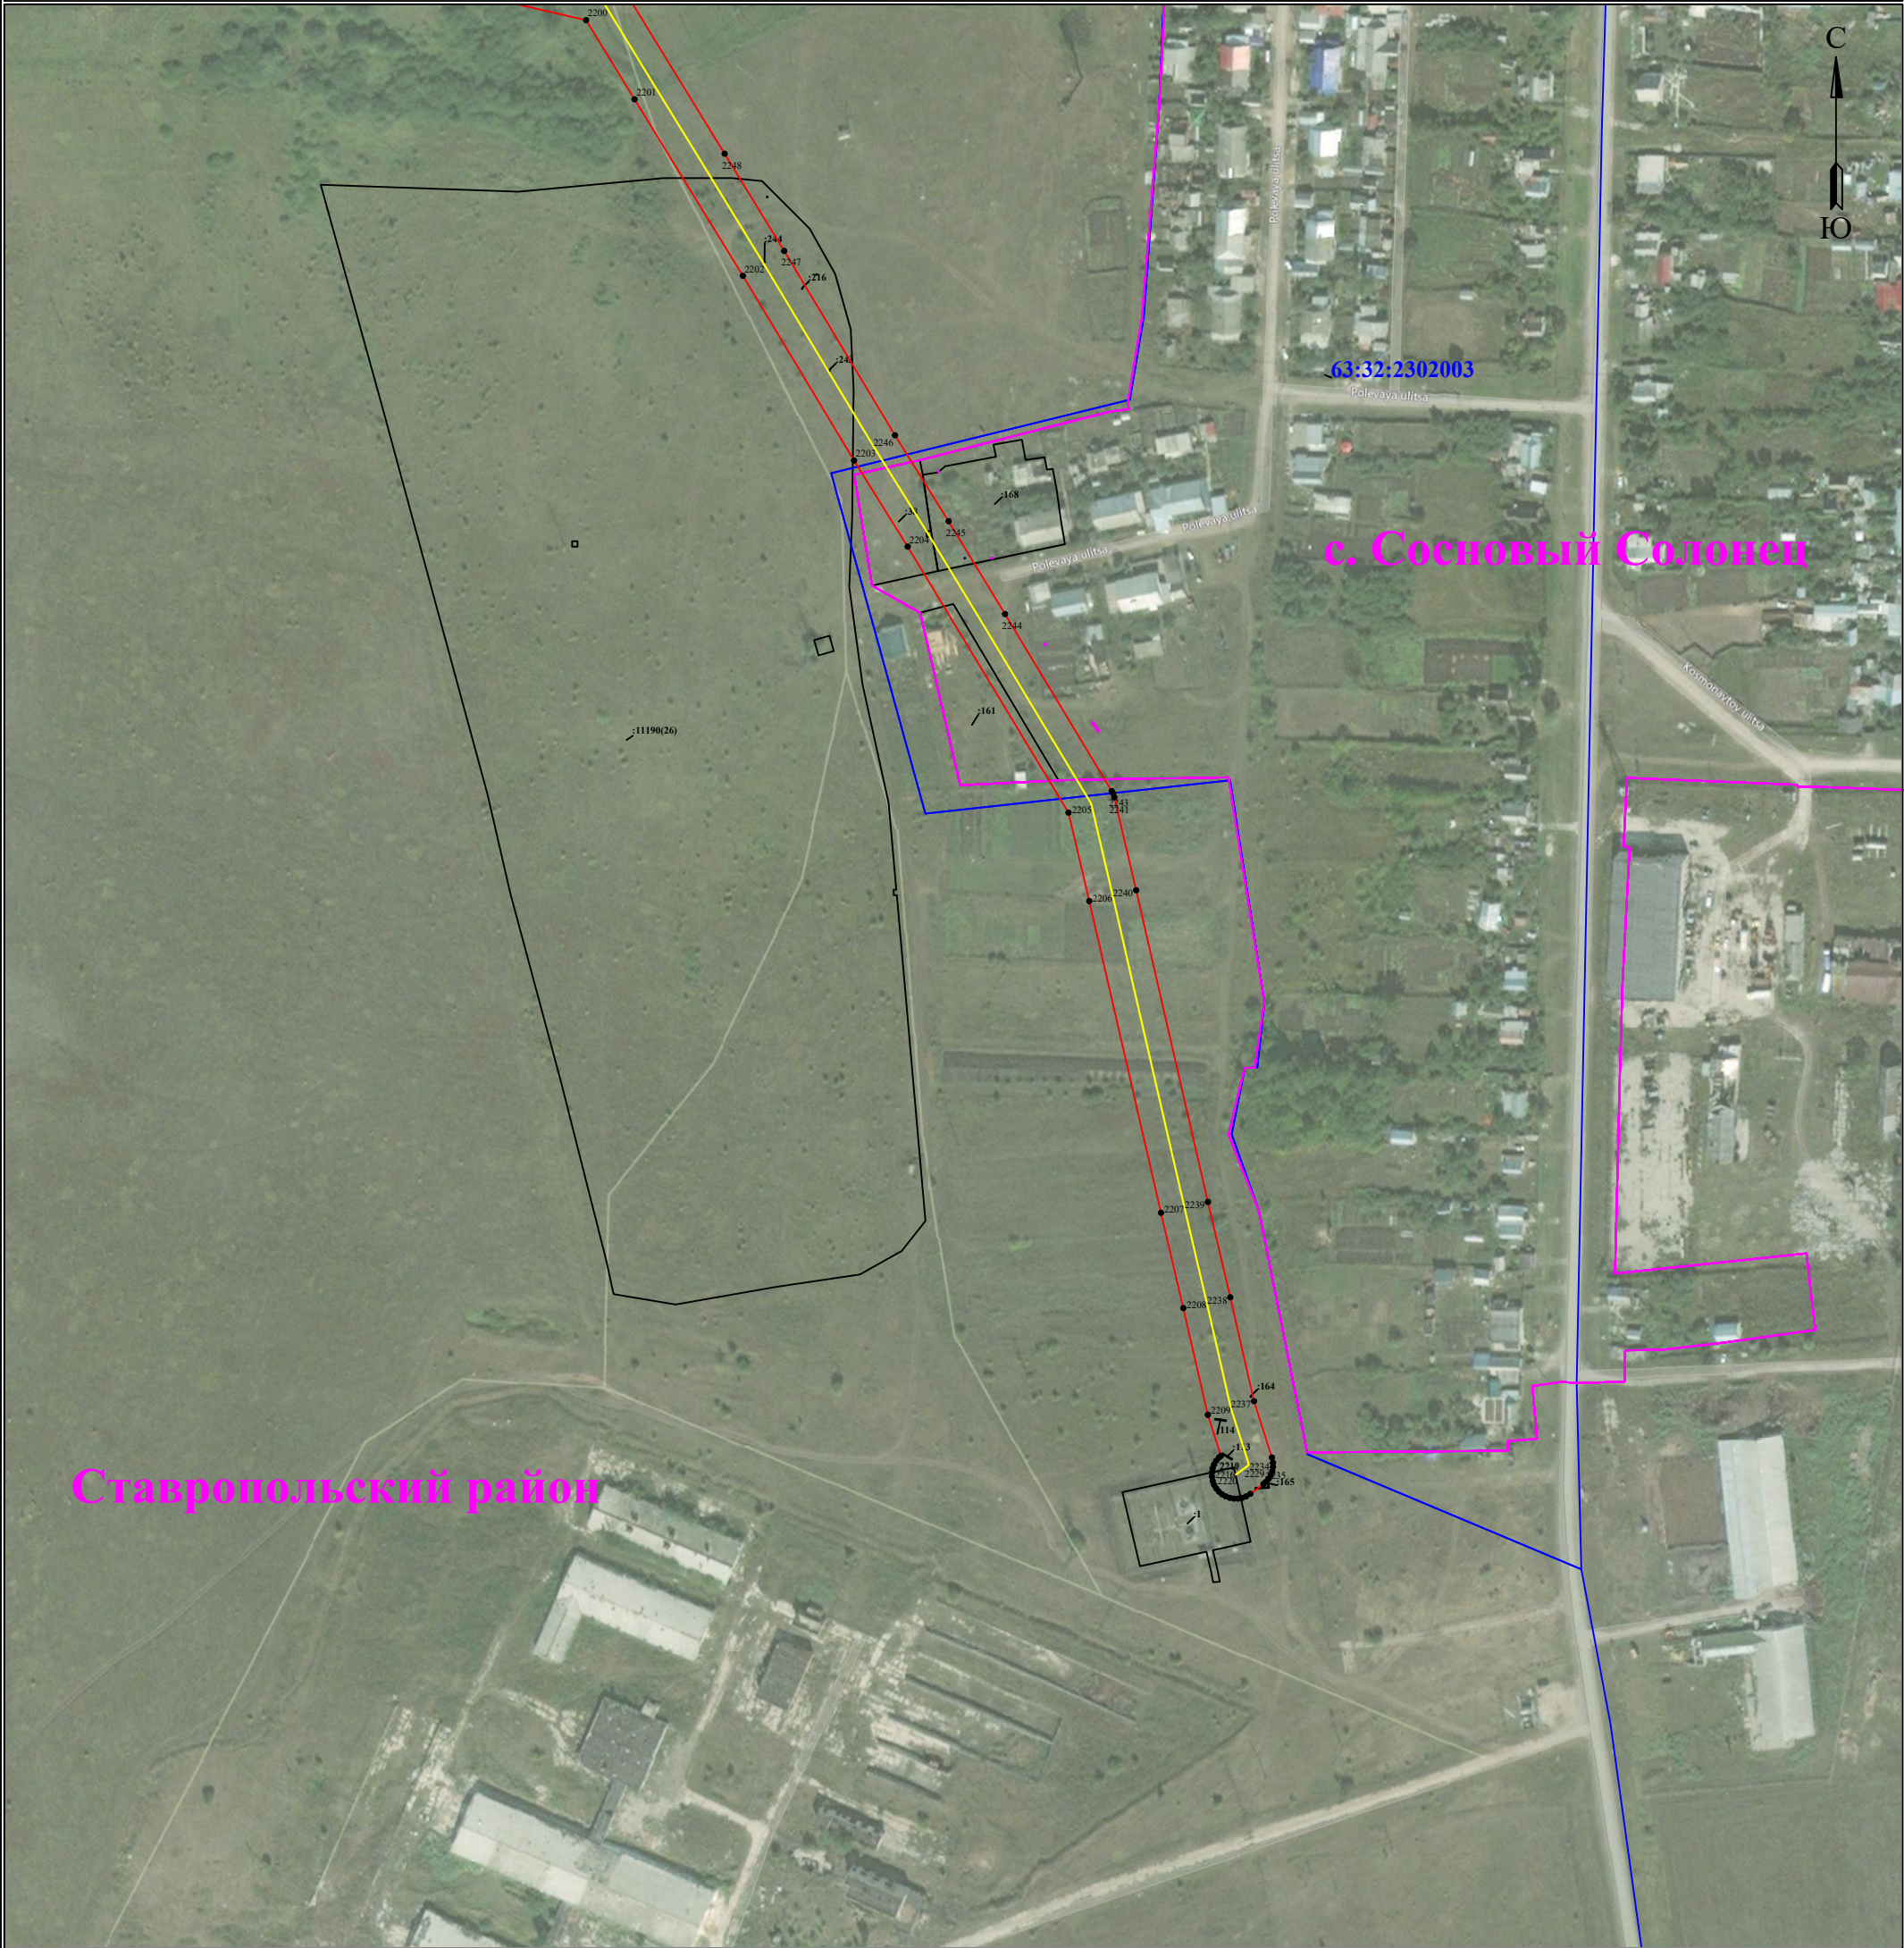

Используемые условные знаки и обозначения:

Масштаб 1:3000

Лист 2 из 47

- | | | | |
|---------------|---|----------------------|-----------------------------------|
| ● 1 | - обозначение характерной точки границы устанавливаемого публичного сервитута | Ставропольский район | - наименование населенного пункта |
| — | - границы земельных участков, попадающих в зону публичного сервитута | — | - ось линии, контур объекта |
| — | - граница кадастрового квартала | | |
| 63:32:0000000 | - номер кадастрового квартала | | |
| :123 | - кадастровый номер земельного участка | | |
| — | - граница устанавливаемого публичного сервитута | | |

(наименование объекта)

Лист 3 из 47

- | | | | |
|---|---|---|-----------------------------------|
|  1 | - обозначение характерной точки границы устанавливаемого публичного сервитута |  Екатеринбургский район | - наименование населенного пункта |
|  | - границы земельных участков, попадающих в зону публичного сервитута |  | - ось линии, контур объекта |
|  | - граница кадастрового квартала | | |
| 63:32:0000000 | - номер кадастрового квартала | | |
| :123 | - кадастровый номер земельного участка | | |
|  | - граница устанавливаемого публичного сервитута | | |

Схема расположения границ публичного сервитута
для эксплуатации объекта электросетевого хозяйства
Линия электропередач (ЛЭП) Ф-12 ПС Колхозная
(наименование объекта)
План границ объекта



Используемые условные знаки и обозначения: Масштаб 1:3000 Лист 4 из 47






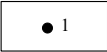
- | | | | |
|---|---|---|-----------------------------------|
|  | - обозначение характерной точки границы устанавливаемого публичного сервитута |  | - наименование населенного пункта |
|  | - границы земельных участков, попадающих в зону публичного сервитута |  | - ось линии, контур объекта |
|  | - граница кадастрового квартала | | |
|  | - номер кадастрового квартала | | |
|  | - кадастровый номер земельного участка | | |
|  | - граница устанавливаемого публичного сервитута | | |


Схема расположения границ публичного сервитута
для эксплуатации объекта электросетевого хозяйства
Линия электропередач (ЛЭП) Ф-12 ПС Колхозная
(наименование объекта)
План границ объекта

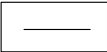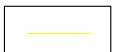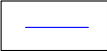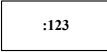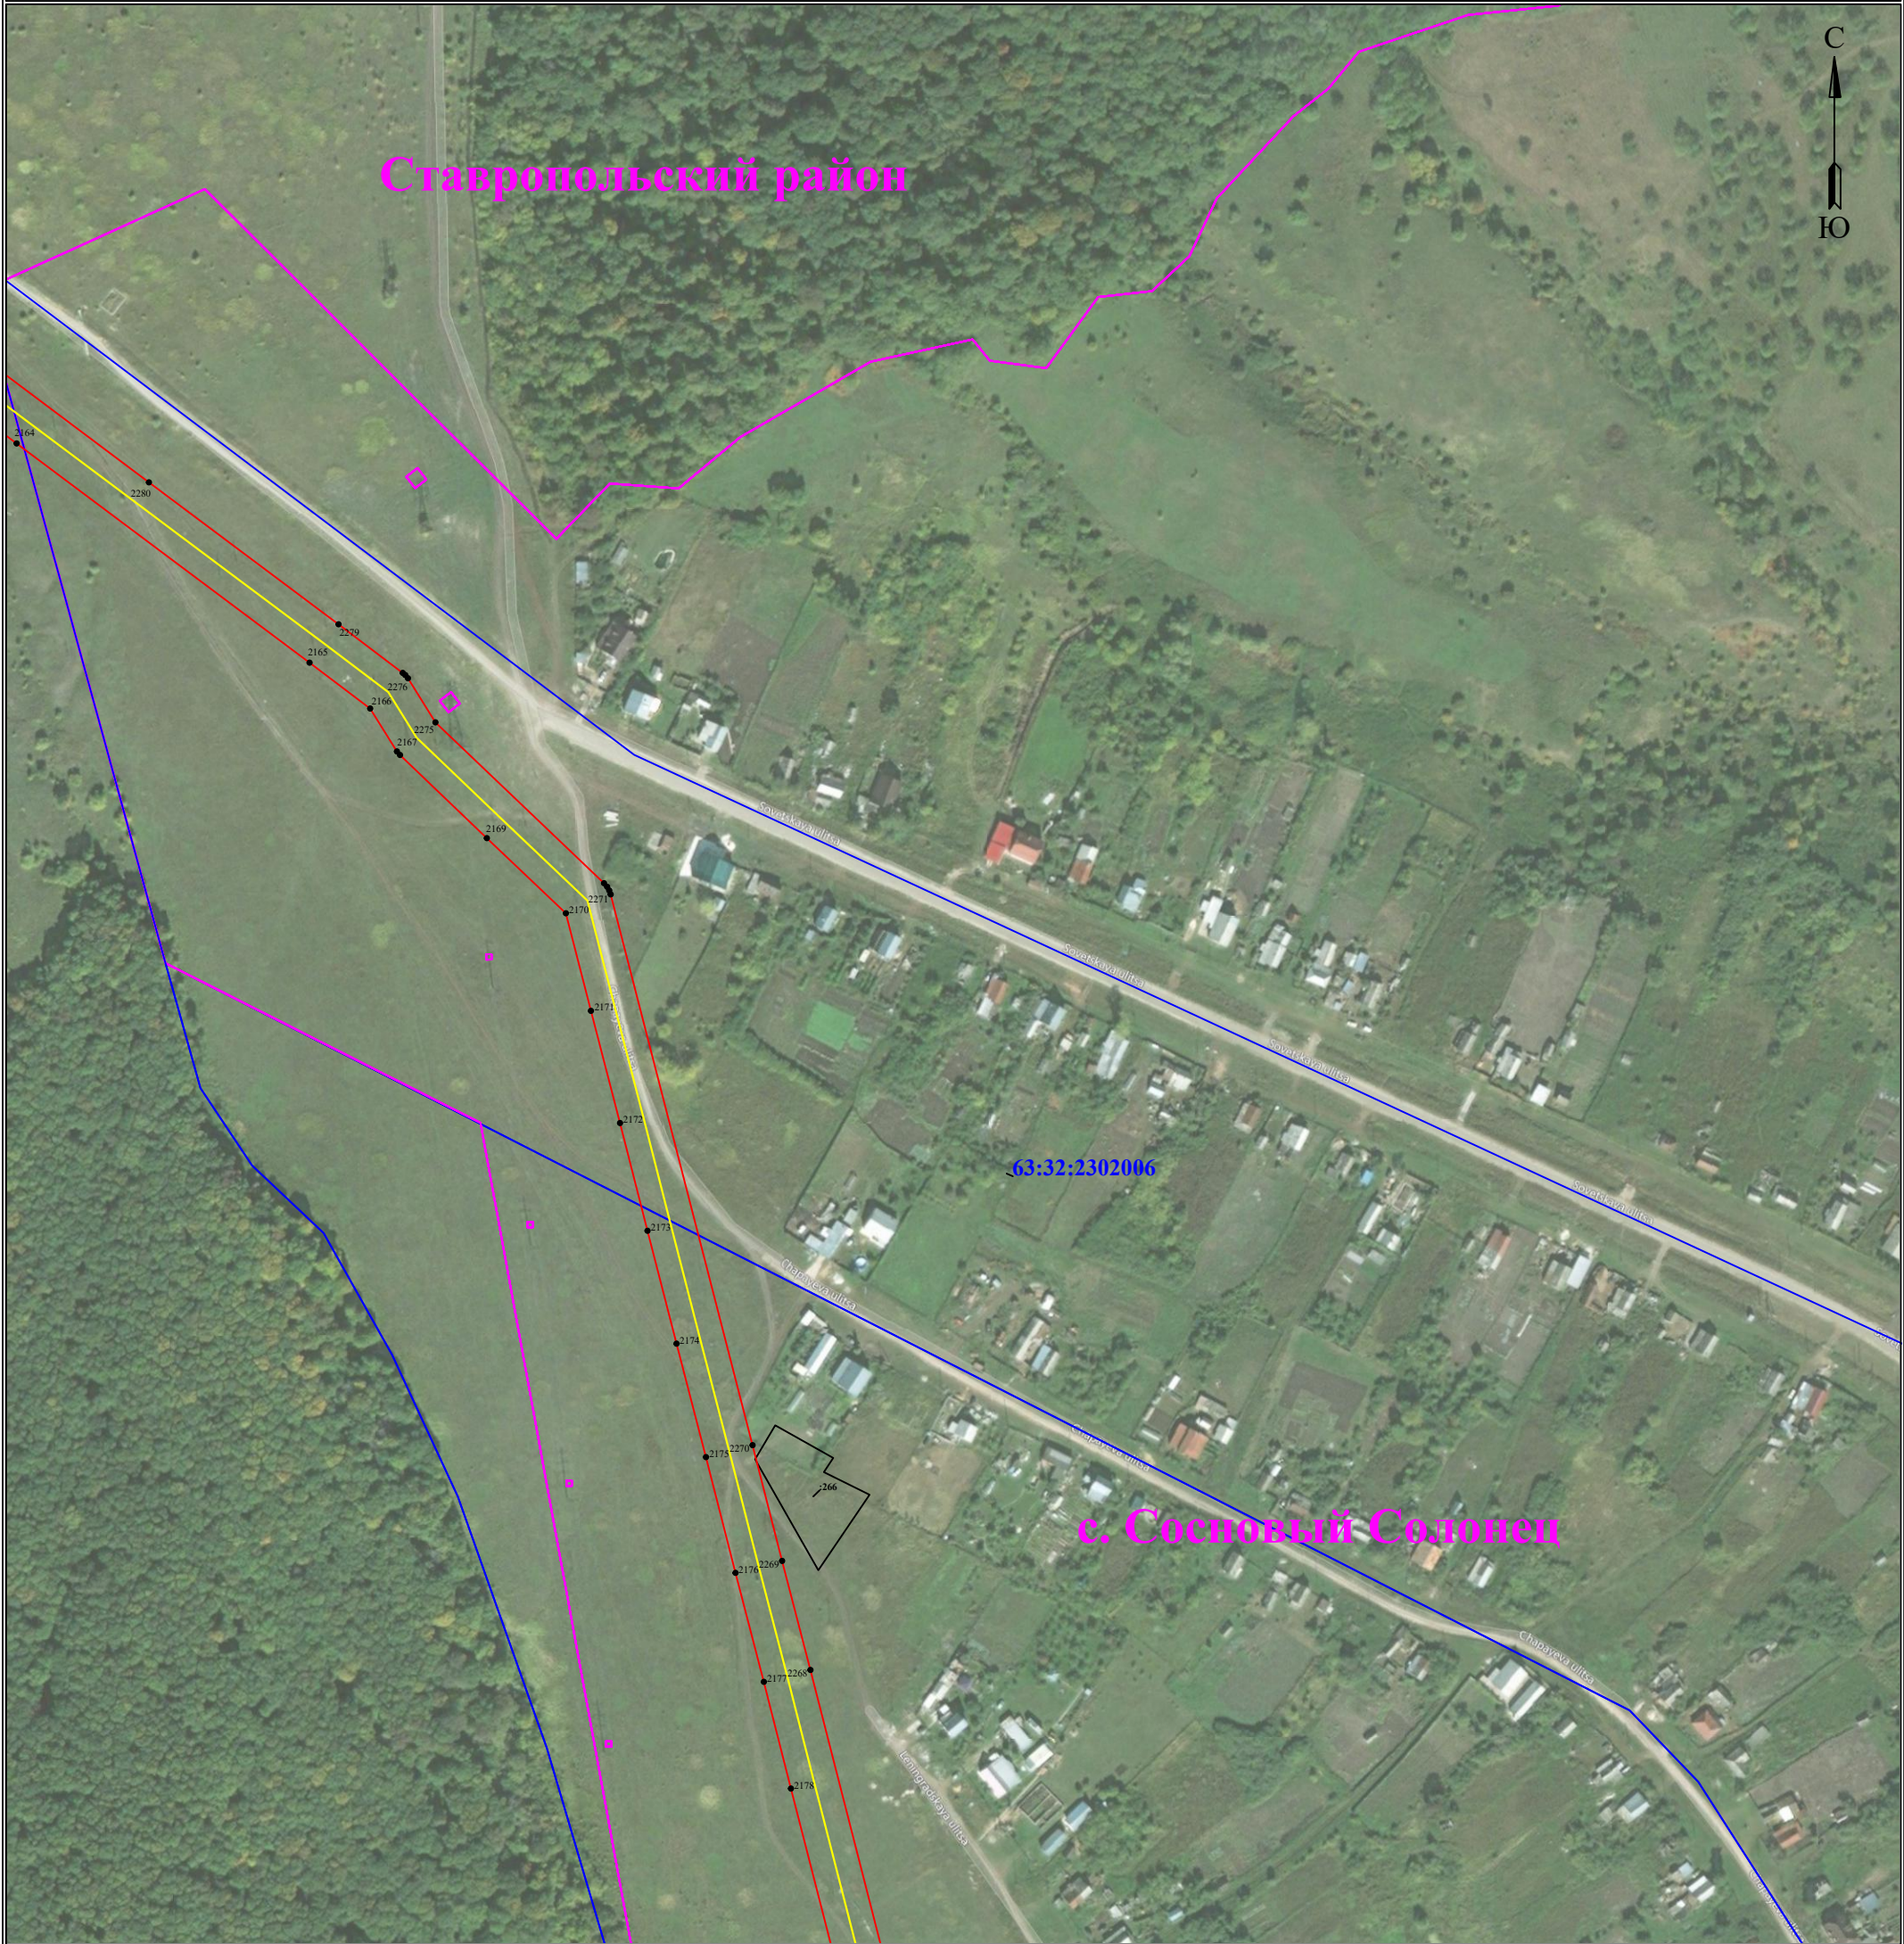

Используемые условные знаки и обозначения: Масштаб 1:3000 Лист 5 из 47

- | | | | |
|---------------|---|----------------------|-----------------------------------|
| ● 1 | - обозначение характерной точки границы устанавливаемого публичного сервитута | Ставропольский район | - наименование населенного пункта |
| — | - границы земельных участков, попадающих в зону публичного сервитута | — | - ось линии, контур объекта |
| — | - граница кадастрового квартала | | |
| 63:32:0000000 | - номер кадастрового квартала | | |
| :123 | - кадастровый номер земельного участка | | |
| — | - граница устанавливаемого публичного сервитута | | |

Схема расположения границ публичного сервитута
для эксплуатации объекта электросетевого хозяйства
Линия электропередач (ЛЭП) Ф-12 ПС Колхозная
(наименование объекта)
План границ объекта

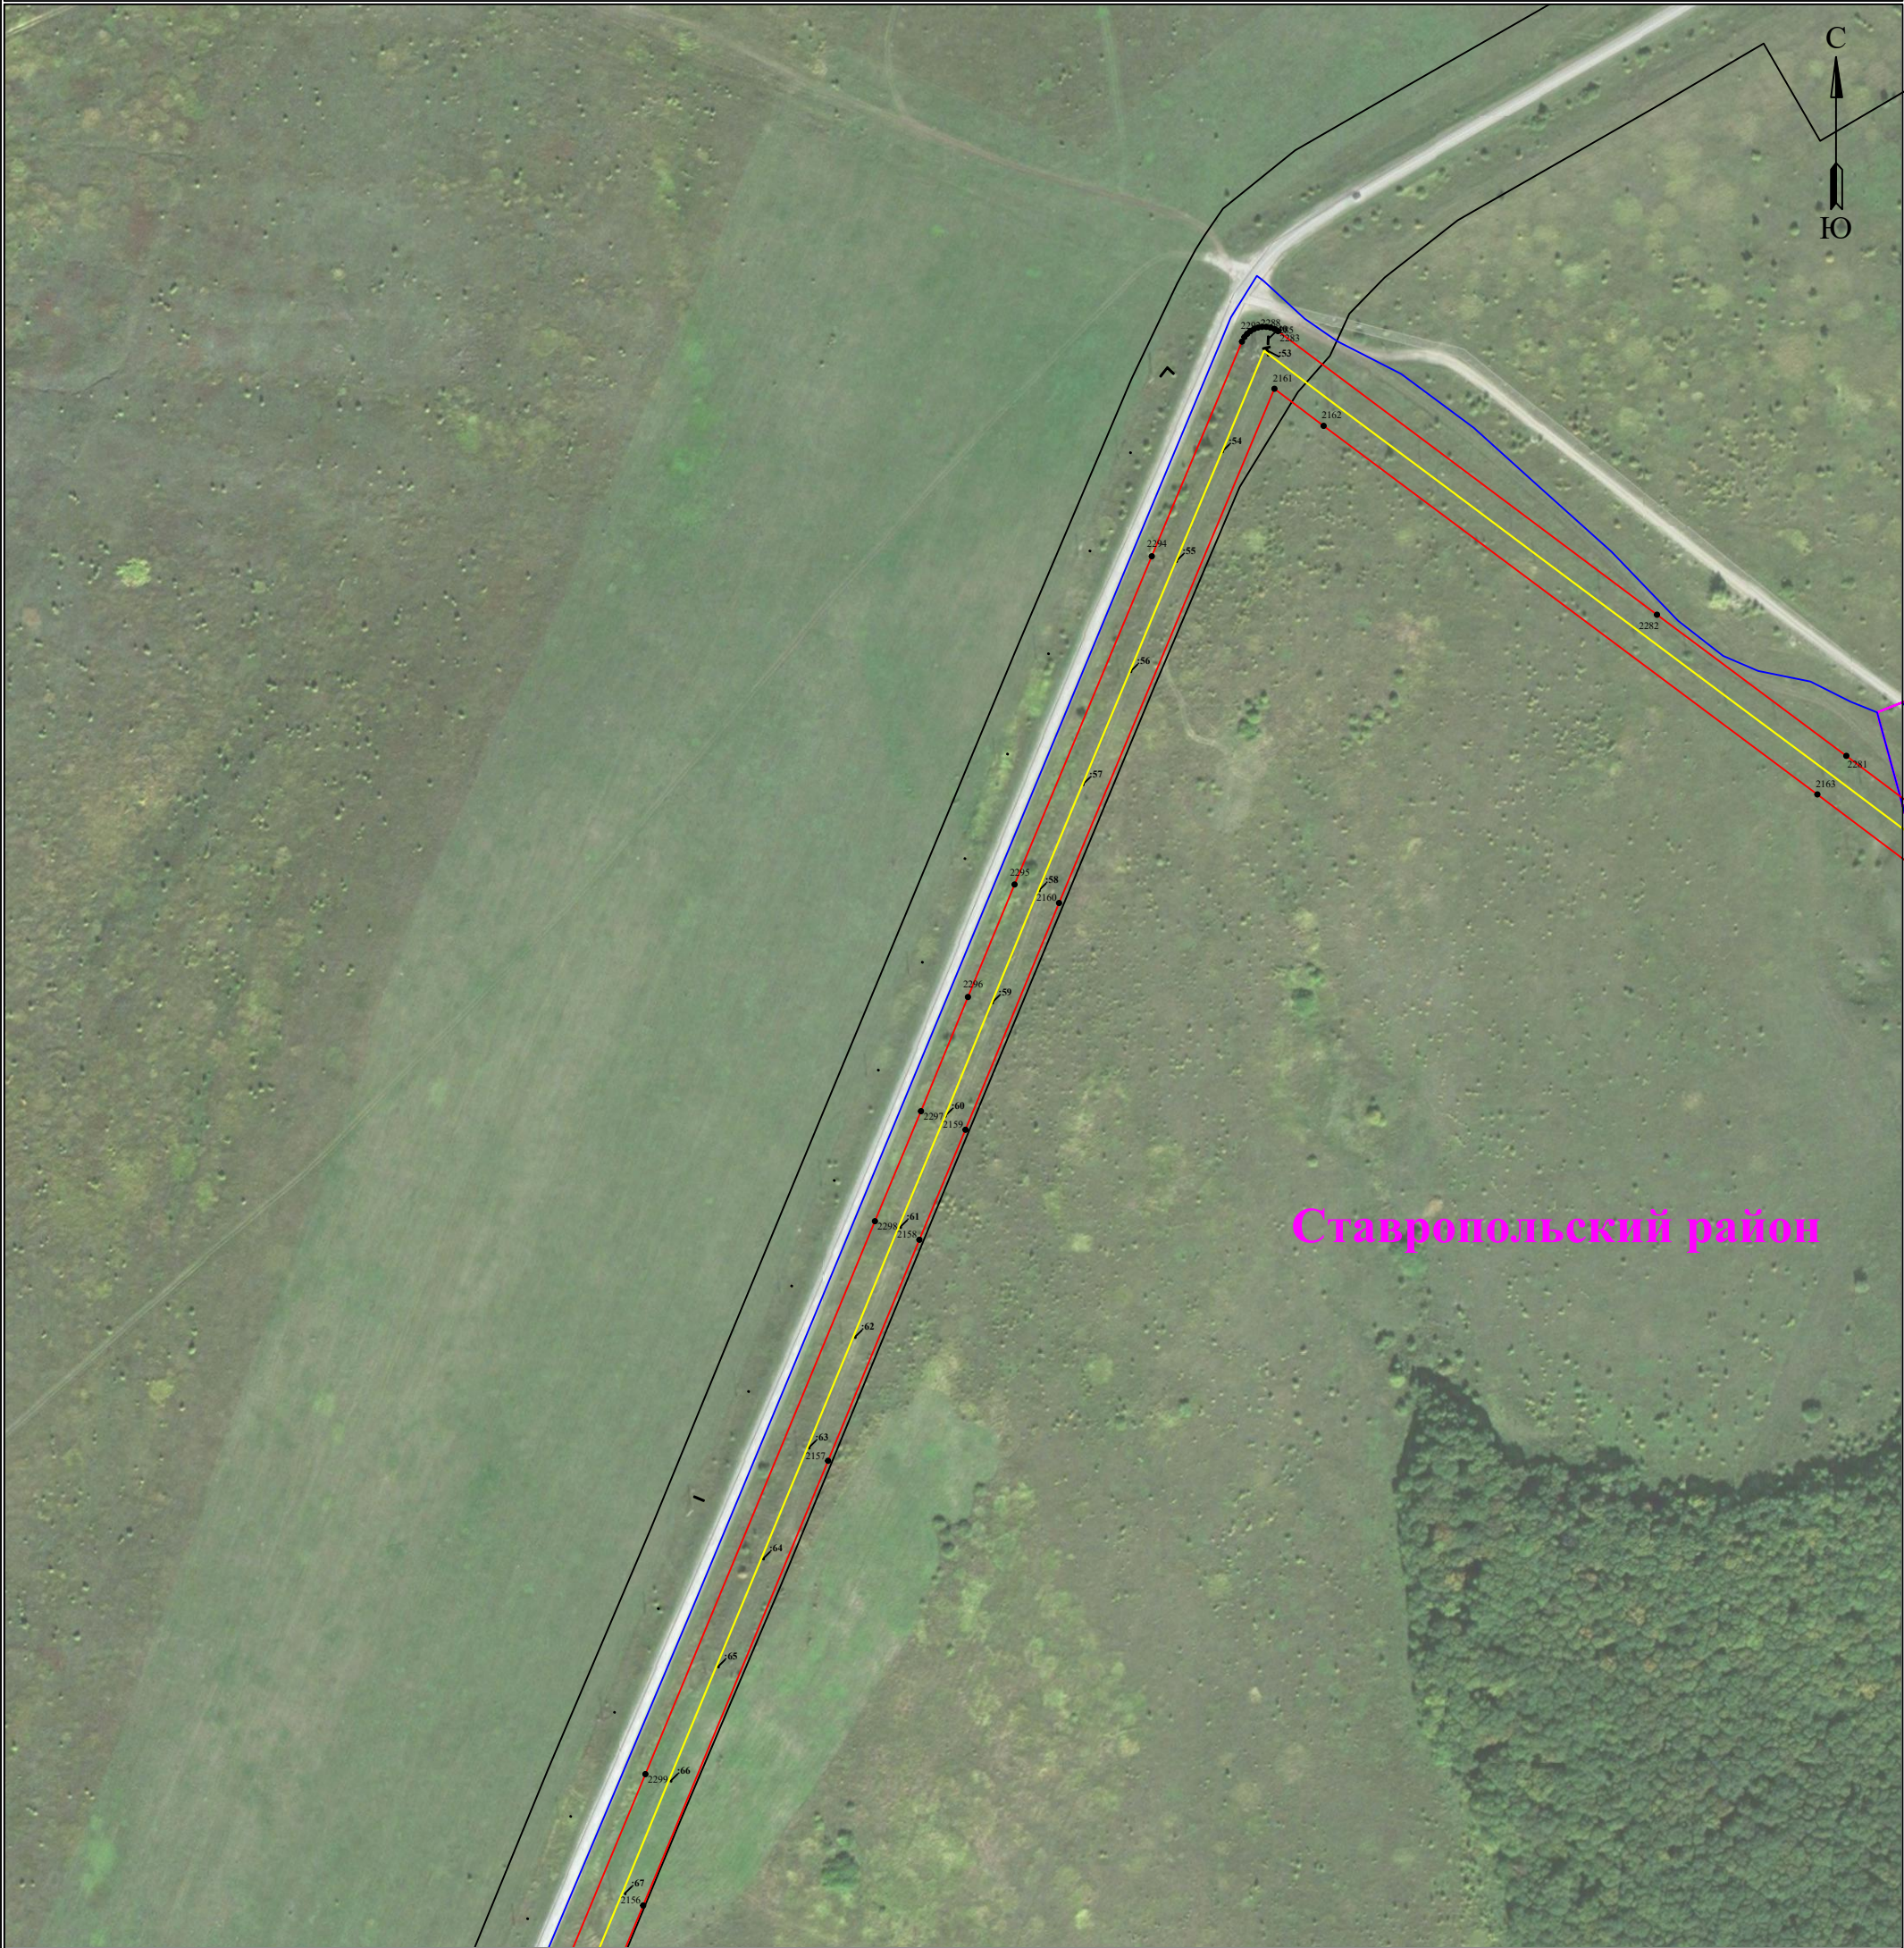

Используемые условные знаки и обозначения:

Масштаб 1:3000

Лист 6 из 47

	1	- обозначение характерной точки границы устанавливаемого публичного сервитута		Ставропольский район	- наименование населенного пункта
		- границы земельных участков, попадающих в зону публичного сервитута			- ось линии, контур объекта
		- граница кадастрового квартала			
	63:32:0000000	- номер кадастрового квартала			
	:123	- кадастровый номер земельного участка			
		- граница устанавливаемого публичного сервитута			

Схема расположения границ публичного сервитута
для эксплуатации объекта электросетевого хозяйства
Линия электропередач (ЛЭП) Ф-12 ПС Колхозная
(наименование объекта)
План границ объекта



Используемые условные знаки и обозначения: Масштаб 1:3000 Лист 7 из 47

- | | | | |
|---------------|---|----------------------|-----------------------------------|
| ● 1 | - обозначение характерной точки границы устанавливаемого публичного сервитута | Ставропольский район | - наименование населенного пункта |
| — | - границы земельных участков, попадающих в зону публичного сервитута | — | - ось линии, контур объекта |
| — | - граница кадастрового квартала | | |
| 63:32:0000000 | - номер кадастрового квартала | | |
| :123 | - кадастровый номер земельного участка | | |
| — | - граница устанавливаемого публичного сервитута | | |

Схема расположения границ публичного сервитута
для эксплуатации объекта электросетевого хозяйства
Линия электропередач (ЛЭП) Ф-12 ПС Колхозная
(наименование объекта)
План границ объекта



Используемые условные знаки и обозначения: Масштаб 1:3000 Лист 8 из 47

- | | | | |
|---------------|---|----------------------|-----------------------------------|
| ● 1 | - обозначение характерной точки границы устанавливаемого публичного сервитута | Ставропольский район | - наименование населенного пункта |
| — | - границы земельных участков, попадающих в зону публичного сервитута | — | - ось линии, контур объекта |
| — | - граница кадастрового квартала | | |
| 63:32:0000000 | - номер кадастрового квартала | | |
| :123 | - кадастровый номер земельного участка | | |
| — | - граница устанавливаемого публичного сервитута | | |

Схема расположения границ публичного сервитута
для эксплуатации объекта электросетевого хозяйства
Линия электропередач (ЛЭП) Ф-12 ПС Колхозная

(наименование объекта)

План границ объекта



Используемые условные знаки и обозначения:

Масштаб 1:3000

Лист 9 из 47





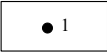
	- обозначение характерной точки границы устанавливаемого публичного сервитута		- наименование населенного пункта
	- границы земельных участков, попадающих в зону публичного сервитута		- ось линии, контур объекта
	- граница кадастрового квартала		
	- номер кадастрового квартала		
	- кадастровый номер земельного участка		
	- граница устанавливаемого публичного сервитута		

Схема расположения границ публичного сервитута
для эксплуатации объекта электросетевого хозяйства
Линия электропередач (ЛЭП) Ф-12 ПС Колхозная
(наименование объекта)

План границ объекта

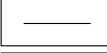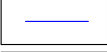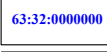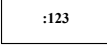

Используемые условные знаки и обозначения:

Масштаб 1:3000

Лист 10 из 47

- | | | | |
|---------------|---|----------------------|-----------------------------------|
| ● 1 | - обозначение характерной точки границы устанавливаемого публичного сервитута | Ставропольский район | - наименование населенного пункта |
| — | - границы земельных участков, попадающих в зону публичного сервитута | — | - ось линии, контур объекта |
| — | - граница кадастрового квартала | | |
| 63:32:0000000 | - номер кадастрового квартала | | |
| :123 | - кадастровый номер земельного участка | | |
| — | - граница устанавливаемого публичного сервитута | | |

Схема расположения границ публичного сервитута
для эксплуатации объекта электросетевого хозяйства
Линия электропередач (ЛЭП) Ф-12 ПС Колхозная
(наименование объекта)

План границ объекта



Используемые условные знаки и обозначения:

Масштаб 1:3000

Лист 11 из 47

● 1	- обозначение характерной точки границы устанавливаемого публичного сервитута	Ставропольский район	- наименование населенного пункта
	- границы земельных участков, попадающих в зону публичного сервитута		- ось линии, контур объекта
	- граница кадастрового квартала		
63:32:0000000	- номер кадастрового квартала		
:123	- кадастровый номер земельного участка		
	- граница устанавливаемого публичного сервитута		

Схема расположения границ публичного сервитута
для эксплуатации объекта электросетевого хозяйства
Линия электропередач (ЛЭП) Ф-12 ПС Колхозная
(наименование объекта)

План границ объекта



Схема расположения границ публичного сервитута
для эксплуатации объекта электросетевого хозяйства
Линия электропередач (ЛЭП) Ф-12 ПС Колхозная
(наименование объекта)

План границ объекта



Используемые условные знаки и обозначения:

Масштаб 1:3000

Лист 13 из 47

● 1	- обозначение характерной точки границы устанавливаемого публичного сервитута	Ставропольский район	- наименование населенного пункта
	- границы земельных участков, попадающих в зону публичного сервитута		- ось линии, контур объекта
	- граница кадастрового квартала		
63:32:0000000	- номер кадастрового квартала		
:123	- кадастровый номер земельного участка		
	- граница устанавливаемого публичного сервитута		

Схема расположения границ публичного сервитута
для эксплуатации объекта электросетевого хозяйства
Линия электропередач (ЛЭП) Ф-12 ПС Колхозная
(наименование объекта)

План границ объекта



Используемые условные знаки и обозначения:

Масштаб 1:3000

Лист 14 из 47

● 1	- обозначение характерной точки границы устанавливаемого публичного сервитута	Ставропольский район	- наименование населенного пункта
	- границы земельных участков, попадающих в зону публичного сервитута		- ось линии, контур объекта
	- граница кадастрового квартала		
63:32:0000000	- номер кадастрового квартала		
:123	- кадастровый номер земельного участка		
	- граница устанавливаемого публичного сервитута		

Схема расположения границ публичного сервитута
для эксплуатации объекта электросетевого хозяйства
Линия электропередач (ЛЭП) Ф-12 ПС Колхозная
(наименование объекта)

План границ объекта



Используемые условные знаки и обозначения:

Масштаб 1:3000

Лист 15 из 47

● 1	- обозначение характерной точки границы устанавливаемого публичного сервитута	Ставропольский район	- наименование населенного пункта
—	- границы земельных участков, попадающих в зону публичного сервитута	—	- ось линии, контур объекта
—	- граница кадастрового квартала		
63:32:0000000	- номер кадастрового квартала		
:123	- кадастровый номер земельного участка		
—	- граница устанавливаемого публичного сервитута		

Схема расположения границ публичного сервитута
для эксплуатации объекта электросетевого хозяйства
Линия электропередач (ЛЭП) Ф-12 ПС Колхозная
(наименование объекта)
План границ объекта



Используемые условные знаки и обозначения: Масштаб 1:3000 Лист 16 из 47

- | | | | |
|---------------|---|----------------------|-----------------------------------|
| ● 1 | - обозначение характерной точки границы устанавливаемого публичного сервитута | Ставропольский район | - наименование населенного пункта |
| — | - границы земельных участков, попадающих в зону публичного сервитута | — | - ось линии, контур объекта |
| — | - граница кадастрового квартала | | |
| 63:32:0000000 | - номер кадастрового квартала | | |
| :123 | - кадастровый номер земельного участка | | |
| — | - граница устанавливаемого публичного сервитута | | |

Схема расположения границ публичного сервитута
для эксплуатации объекта электросетевого хозяйства
Линия электропередач (ЛЭП) Ф-12 ПС Колхозная
(наименование объекта)
План границ объекта



Используемые условные знаки и обозначения: Масштаб 1:3000 Лист 17 из 47

- | | | | |
|---------------|---|----------------------|-----------------------------------|
| ● 1 | - обозначение характерной точки границы устанавливаемого публичного сервитута | Ставропольский район | - наименование населенного пункта |
| — | - границы земельных участков, попадающих в зону публичного сервитута | — | - ось линии, контур объекта |
| — | - граница кадастрового квартала | | |
| 63:32:0000000 | - номер кадастрового квартала | | |
| :123 | - кадастровый номер земельного участка | | |
| — | - граница устанавливаемого публичного сервитута | | |

Схема расположения границ публичного сервитута
для эксплуатации объекта электросетевого хозяйства
Линия электропередач (ЛЭП) Ф-12 ПС Колхозная
(наименование объекта)

План границ объекта



Используемые условные знаки и обозначения:

Масштаб 1:3000

Лист 18 из 47

- | | | | |
|---------------|---|----------------------|-----------------------------------|
| ● 1 | - обозначение характерной точки границы устанавливаемого публичного сервитута | Ставропольский район | - наименование населенного пункта |
| — | - границы земельных участков, попадающих в зону публичного сервитута | — | - ось линии, контур объекта |
| — | - граница кадастрового квартала | | |
| 63:32:0000000 | - номер кадастрового квартала | | |
| :123 | - кадастровый номер земельного участка | | |
| — | - граница устанавливаемого публичного сервитута | | |

Схема расположения границ публичного сервитута
для эксплуатации объекта электросетевого хозяйства
Линия электропередач (ЛЭП) Ф-12 ПС Колхозная
(наименование объекта)

План границ объекта



Схема расположения границ публичного сервитута
для эксплуатации объекта электросетевого хозяйства
Линия электропередач (ЛЭП) Ф-12 ПС Колхозная
(наименование объекта)

План границ объекта



Используемые условные знаки и обозначения:


Масштаб 1:3000

Лист 20 из 47

- | | | | |
|--|---|--|-----------------------------------|
| | - обозначение характерной точки границы устанавливаемого публичного сервитута | | - наименование населенного пункта |
| | - границы земельных участков, попадающих в зону публичного сервитута | | - ось линии, контур объекта |
| | - граница кадастрового квартала | | |
| | - номер кадастрового квартала | | |
| | - кадастровый номер земельного участка | | |
| | - граница устанавливаемого публичного сервитута | | |

Схема расположения границ публичного сервитута
для эксплуатации объекта электросетевого хозяйства
Линия электропередач (ЛЭП) Ф-12 ПС Колхозная
(наименование объекта)

План границ объекта

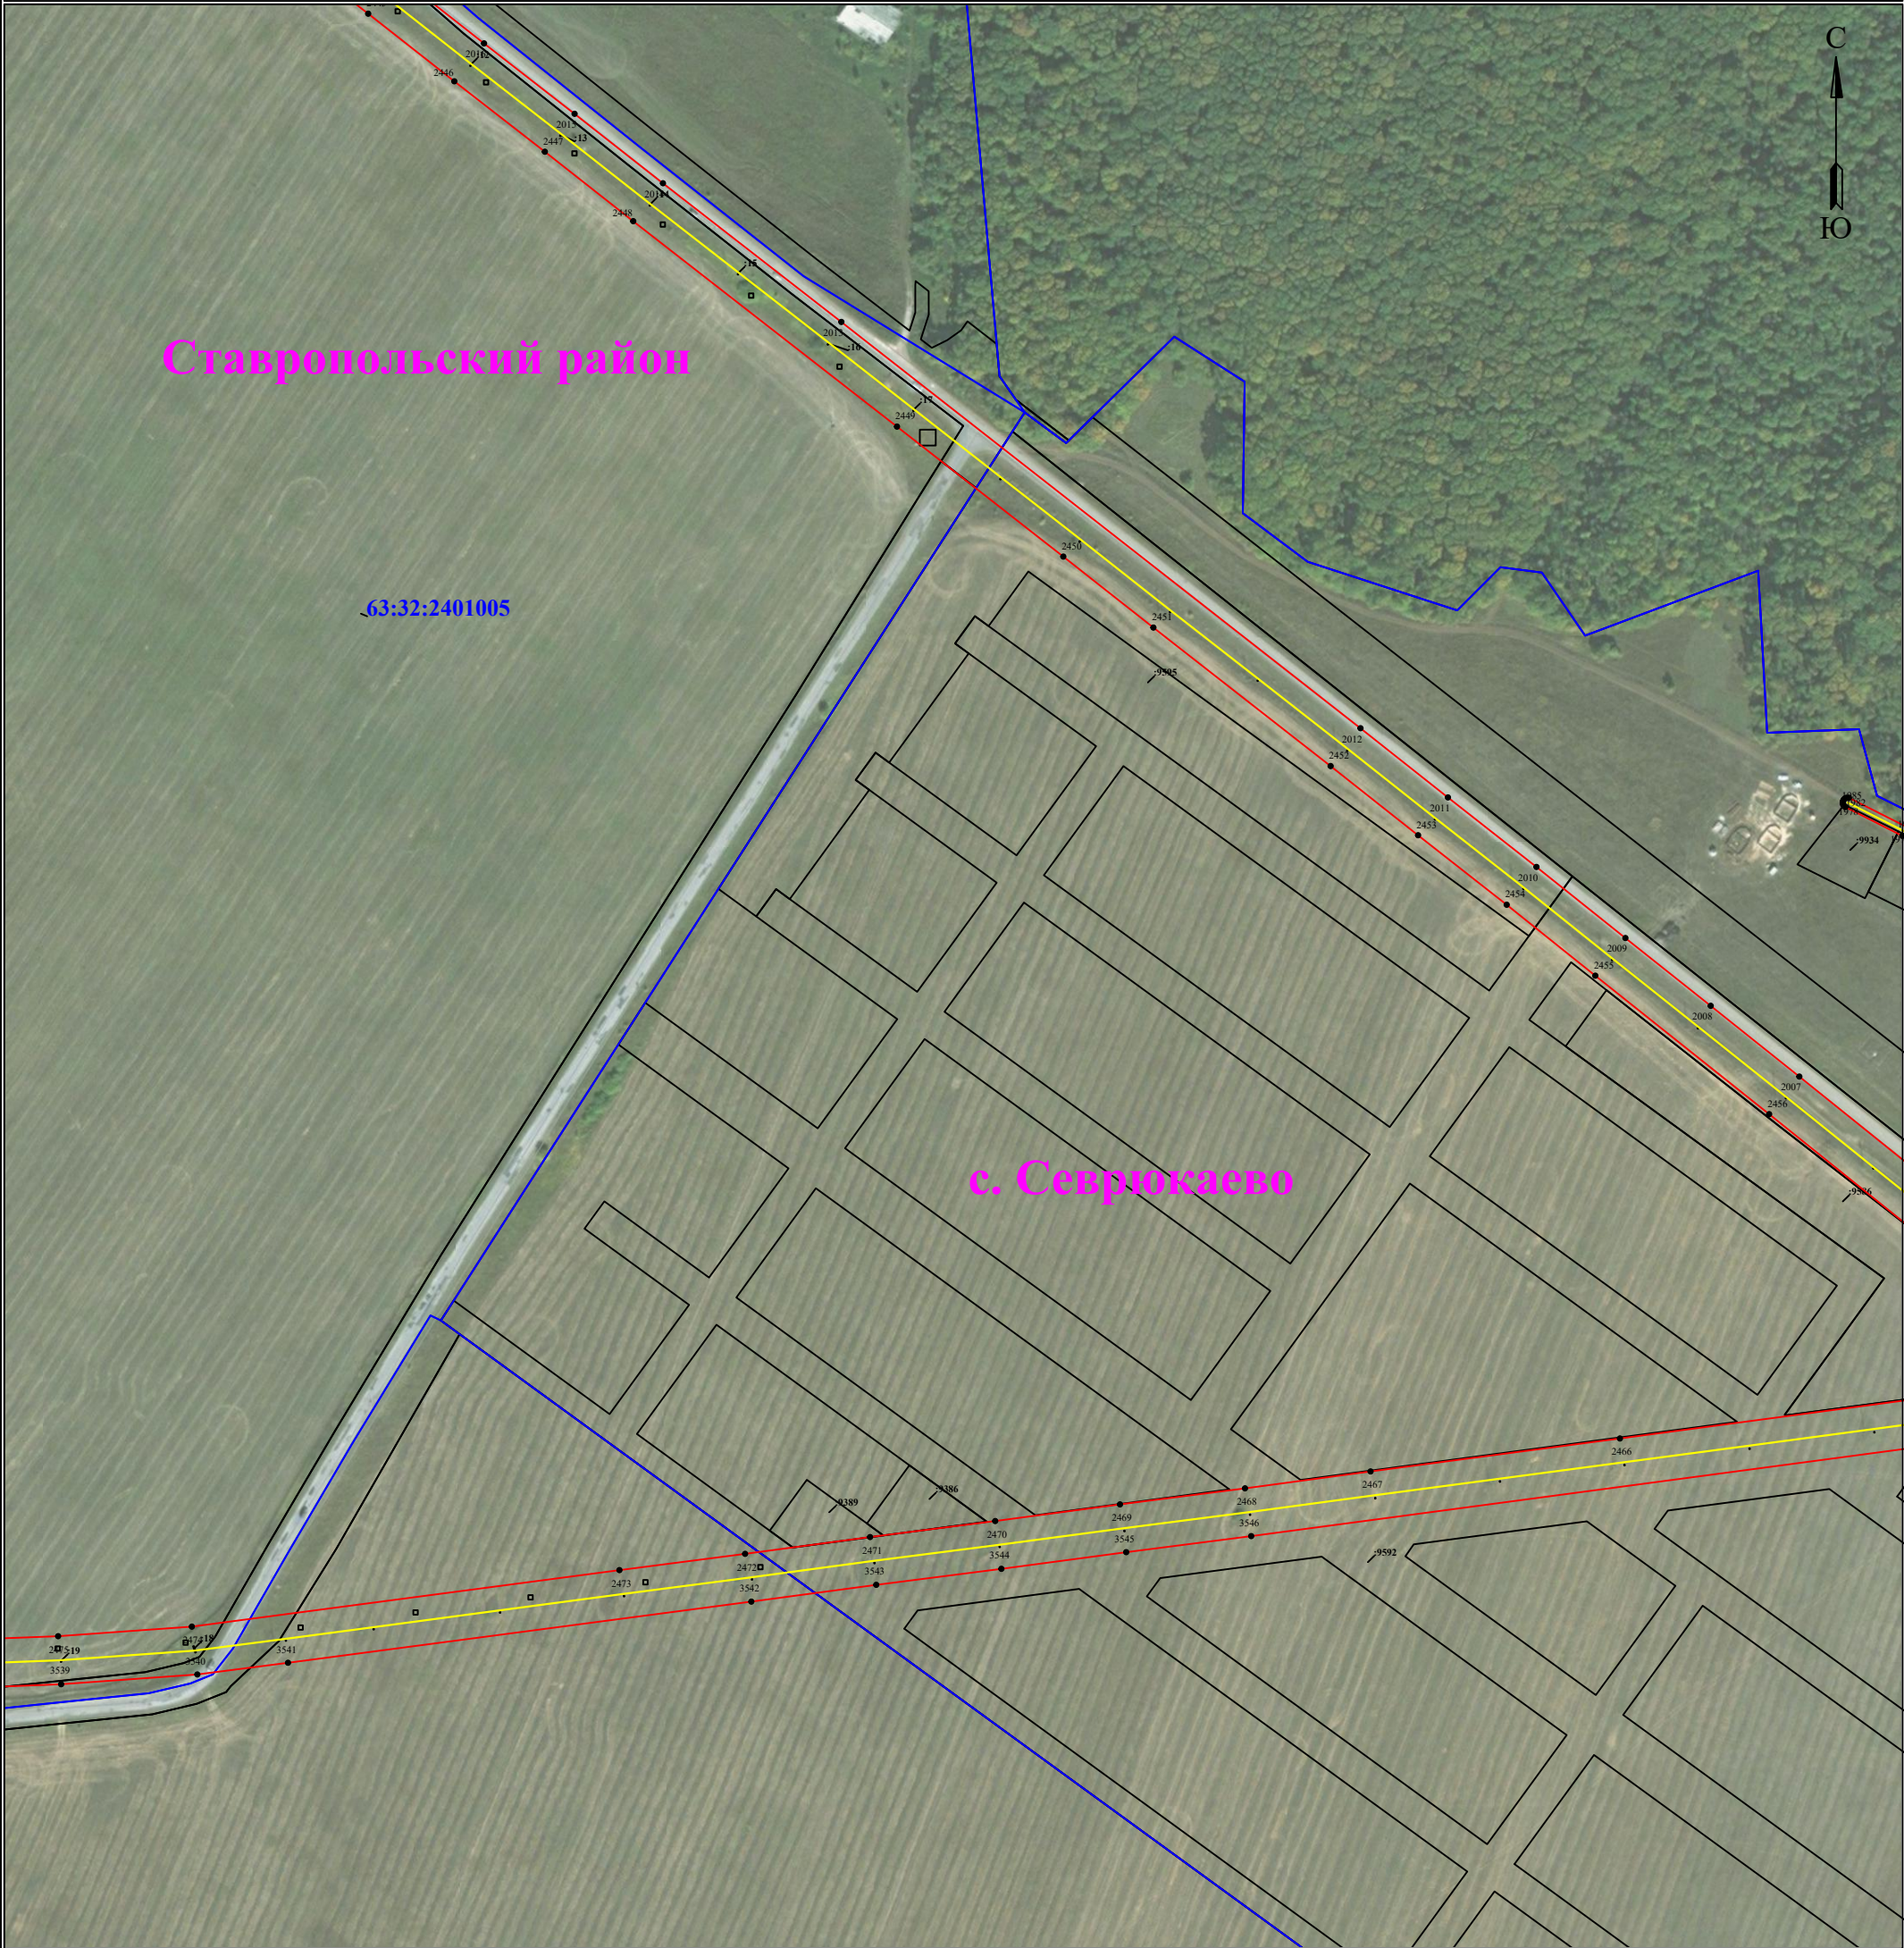

Используемые условные знаки и обозначения:

Масштаб 1:3000

Лист 21 из 47






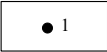
- | | | | |
|---|---|---|-----------------------------------|
|  | - обозначение характерной точки границы устанавливаемого публичного сервитута |  | - наименование населенного пункта |
|  | - границы земельных участков, попадающих в зону публичного сервитута |  | - ось линии, контур объекта |
|  | - граница кадастрового квартала | | |
|  | - номер кадастрового квартала | | |
|  | - кадастровый номер земельного участка | | |
|  | - граница устанавливаемого публичного сервитута | | |

Схема расположения границ публичного сервитута
для эксплуатации объекта электросетевого хозяйства
Линия электропередач (ЛЭП) Ф-12 ПС Колхозная
(наименование объекта)
План границ объекта

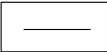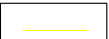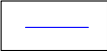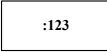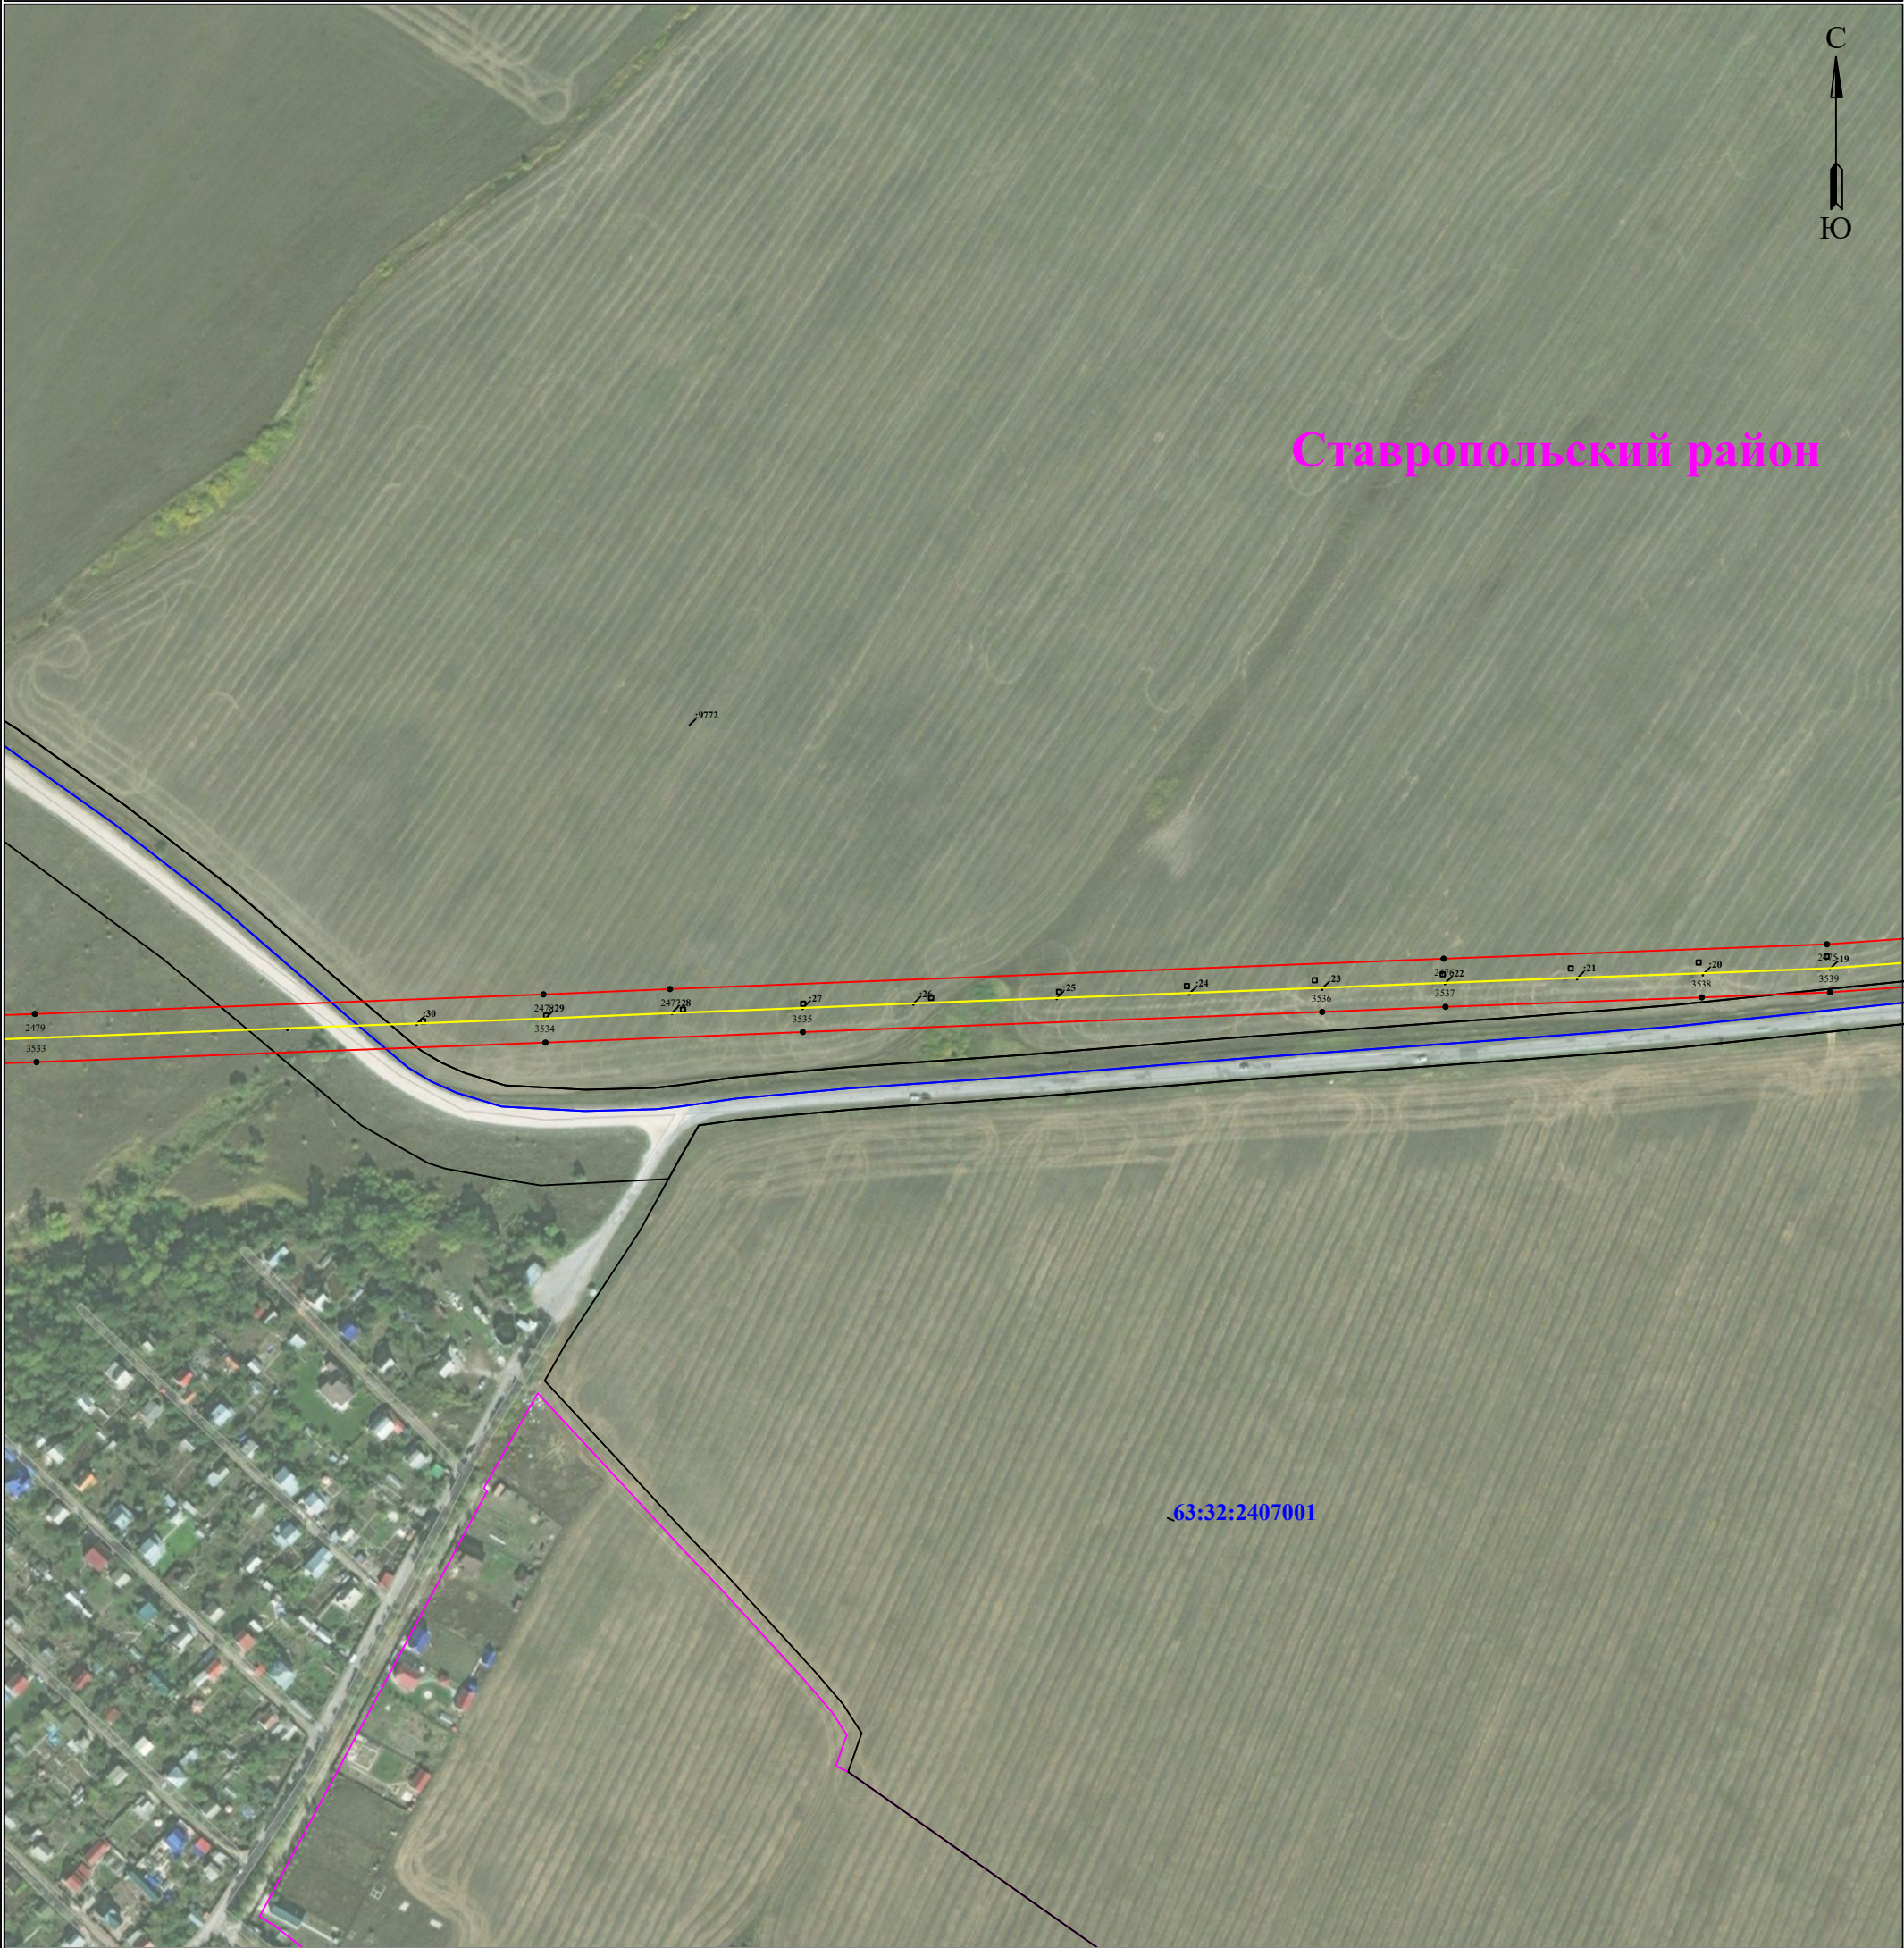


Используемые условные знаки и обозначения: Масштаб 1:3000 Лист 22 из 47

- | | | | |
|---------------|---|----------------------|-----------------------------------|
| ● 1 | - обозначение характерной точки границы устанавливаемого публичного сервитута | Ставропольский район | - наименование населенного пункта |
| — | - границы земельных участков, попадающих в зону публичного сервитута | — | - ось линии, контур объекта |
| — | - граница кадастрового квартала | | |
| 63:32:0000000 | - номер кадастрового квартала | | |
| :123 | - кадастровый номер земельного участка | | |
| — | - граница устанавливаемого публичного сервитута | | |

(наименование объекта)

План границ объекта

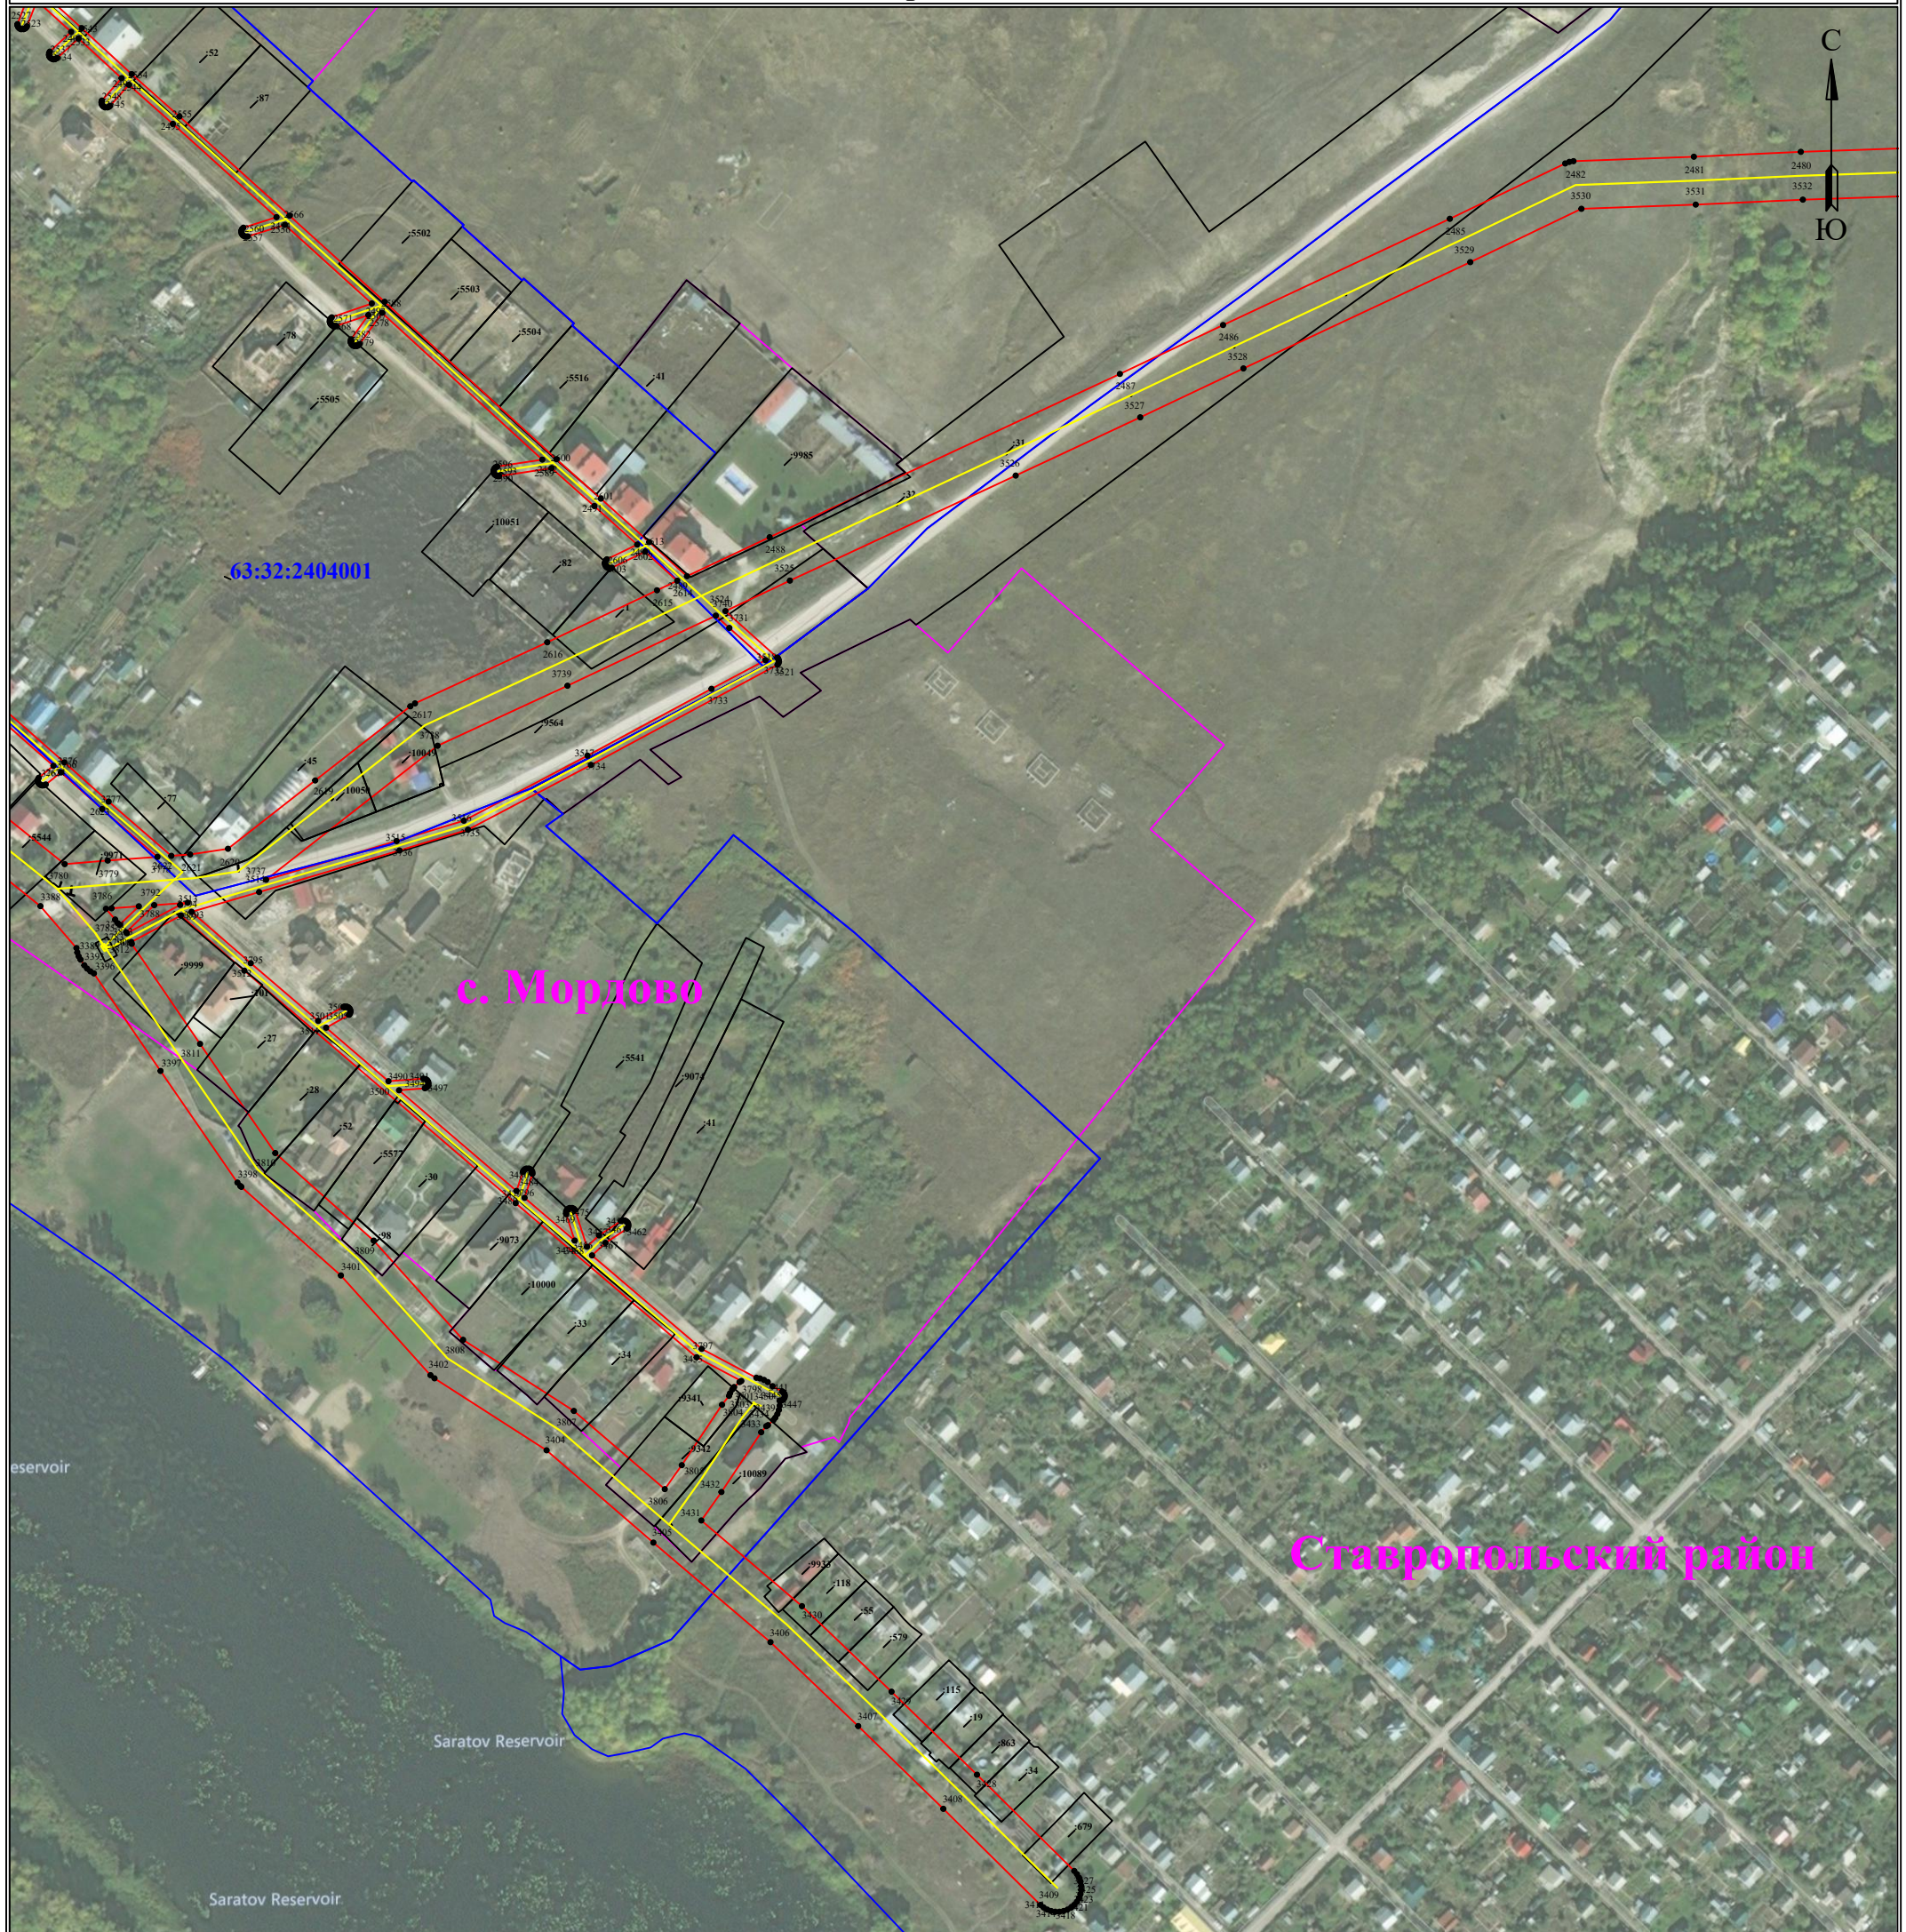


Используемые условные знаки и обозначения:

Масштаб 1:3000

Лист 23 из 47

- | | | | |
|---|---|--|-----------------------------------|
|  1 | - обозначение характерной точки границы устанавливаемого публичного сервитута |  Ставропольский район | - наименование населенного пункта |
|  | - границы земельных участков, попадающих в зону публичного сервитута |  | - ось линии, контур объекта |
|  | - граница кадастрового квартала | | |
| 63:32:0000000 | - номер кадастрового квартала | | |
| :123 | - кадастровый номер земельного участка | | |
|  | - граница устанавливаемого публичного сервитута | | |

Схема расположения границ публичного сервитута
для эксплуатации объекта электросетевого хозяйства
Линия электропередач (ЛЭП) Ф-12 ПС Колхозная
(наименование объекта)
План границ объекта

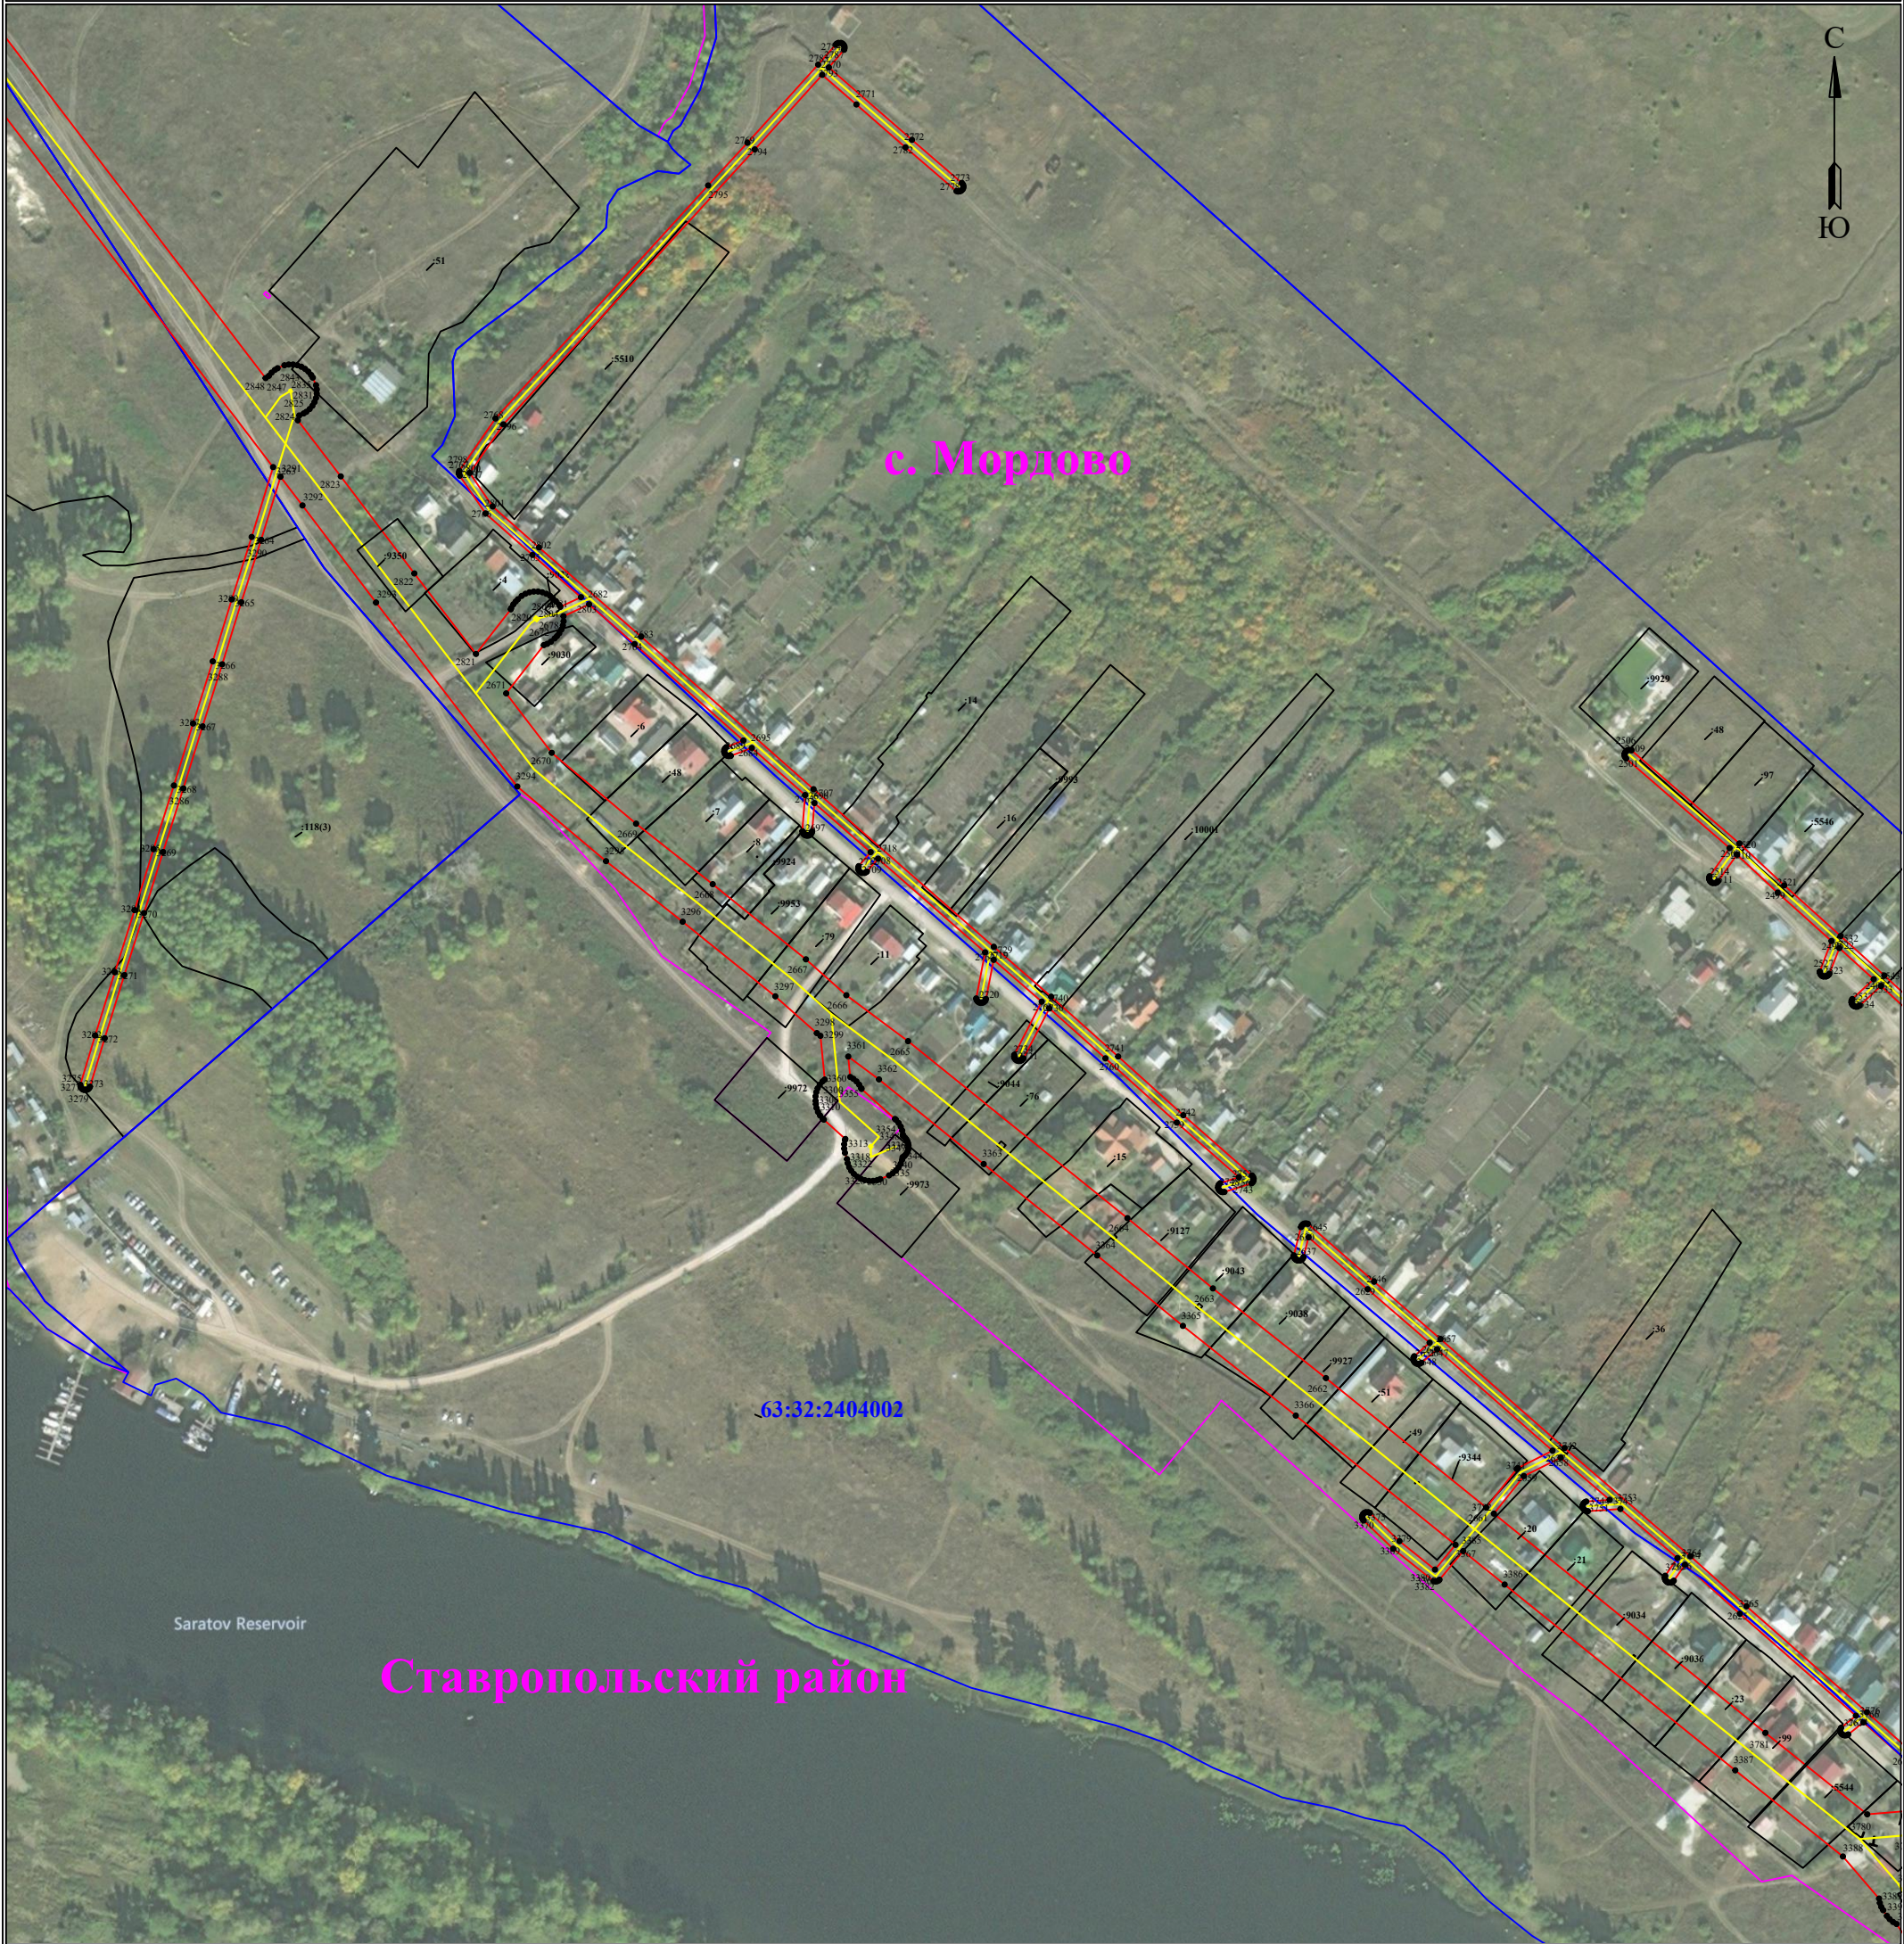

Используемые условные знаки и обозначения:


Масштаб 1:3000

Лист 24 из 47

- | | | | |
|---------------|---|----------------------|-----------------------------------|
| ● 1 | - обозначение характерной точки границы устанавливаемого публичного сервитута | Ставропольский район | - наименование населенного пункта |
| — | - границы земельных участков, попадающих в зону публичного сервитута | — | - ось линии, контур объекта |
| — | - граница кадастрового квартала | | |
| 63:32:0000000 | - номер кадастрового квартала | | |
| :123 | - кадастровый номер земельного участка | | |
| — | - граница устанавливаемого публичного сервитута | | |

Схема расположения границ публичного сервитута
для эксплуатации объекта электросетевого хозяйства
Линия электропередач (ЛЭП) Ф-12 ПС Колхозная
(наименование объекта)







План границ объекта

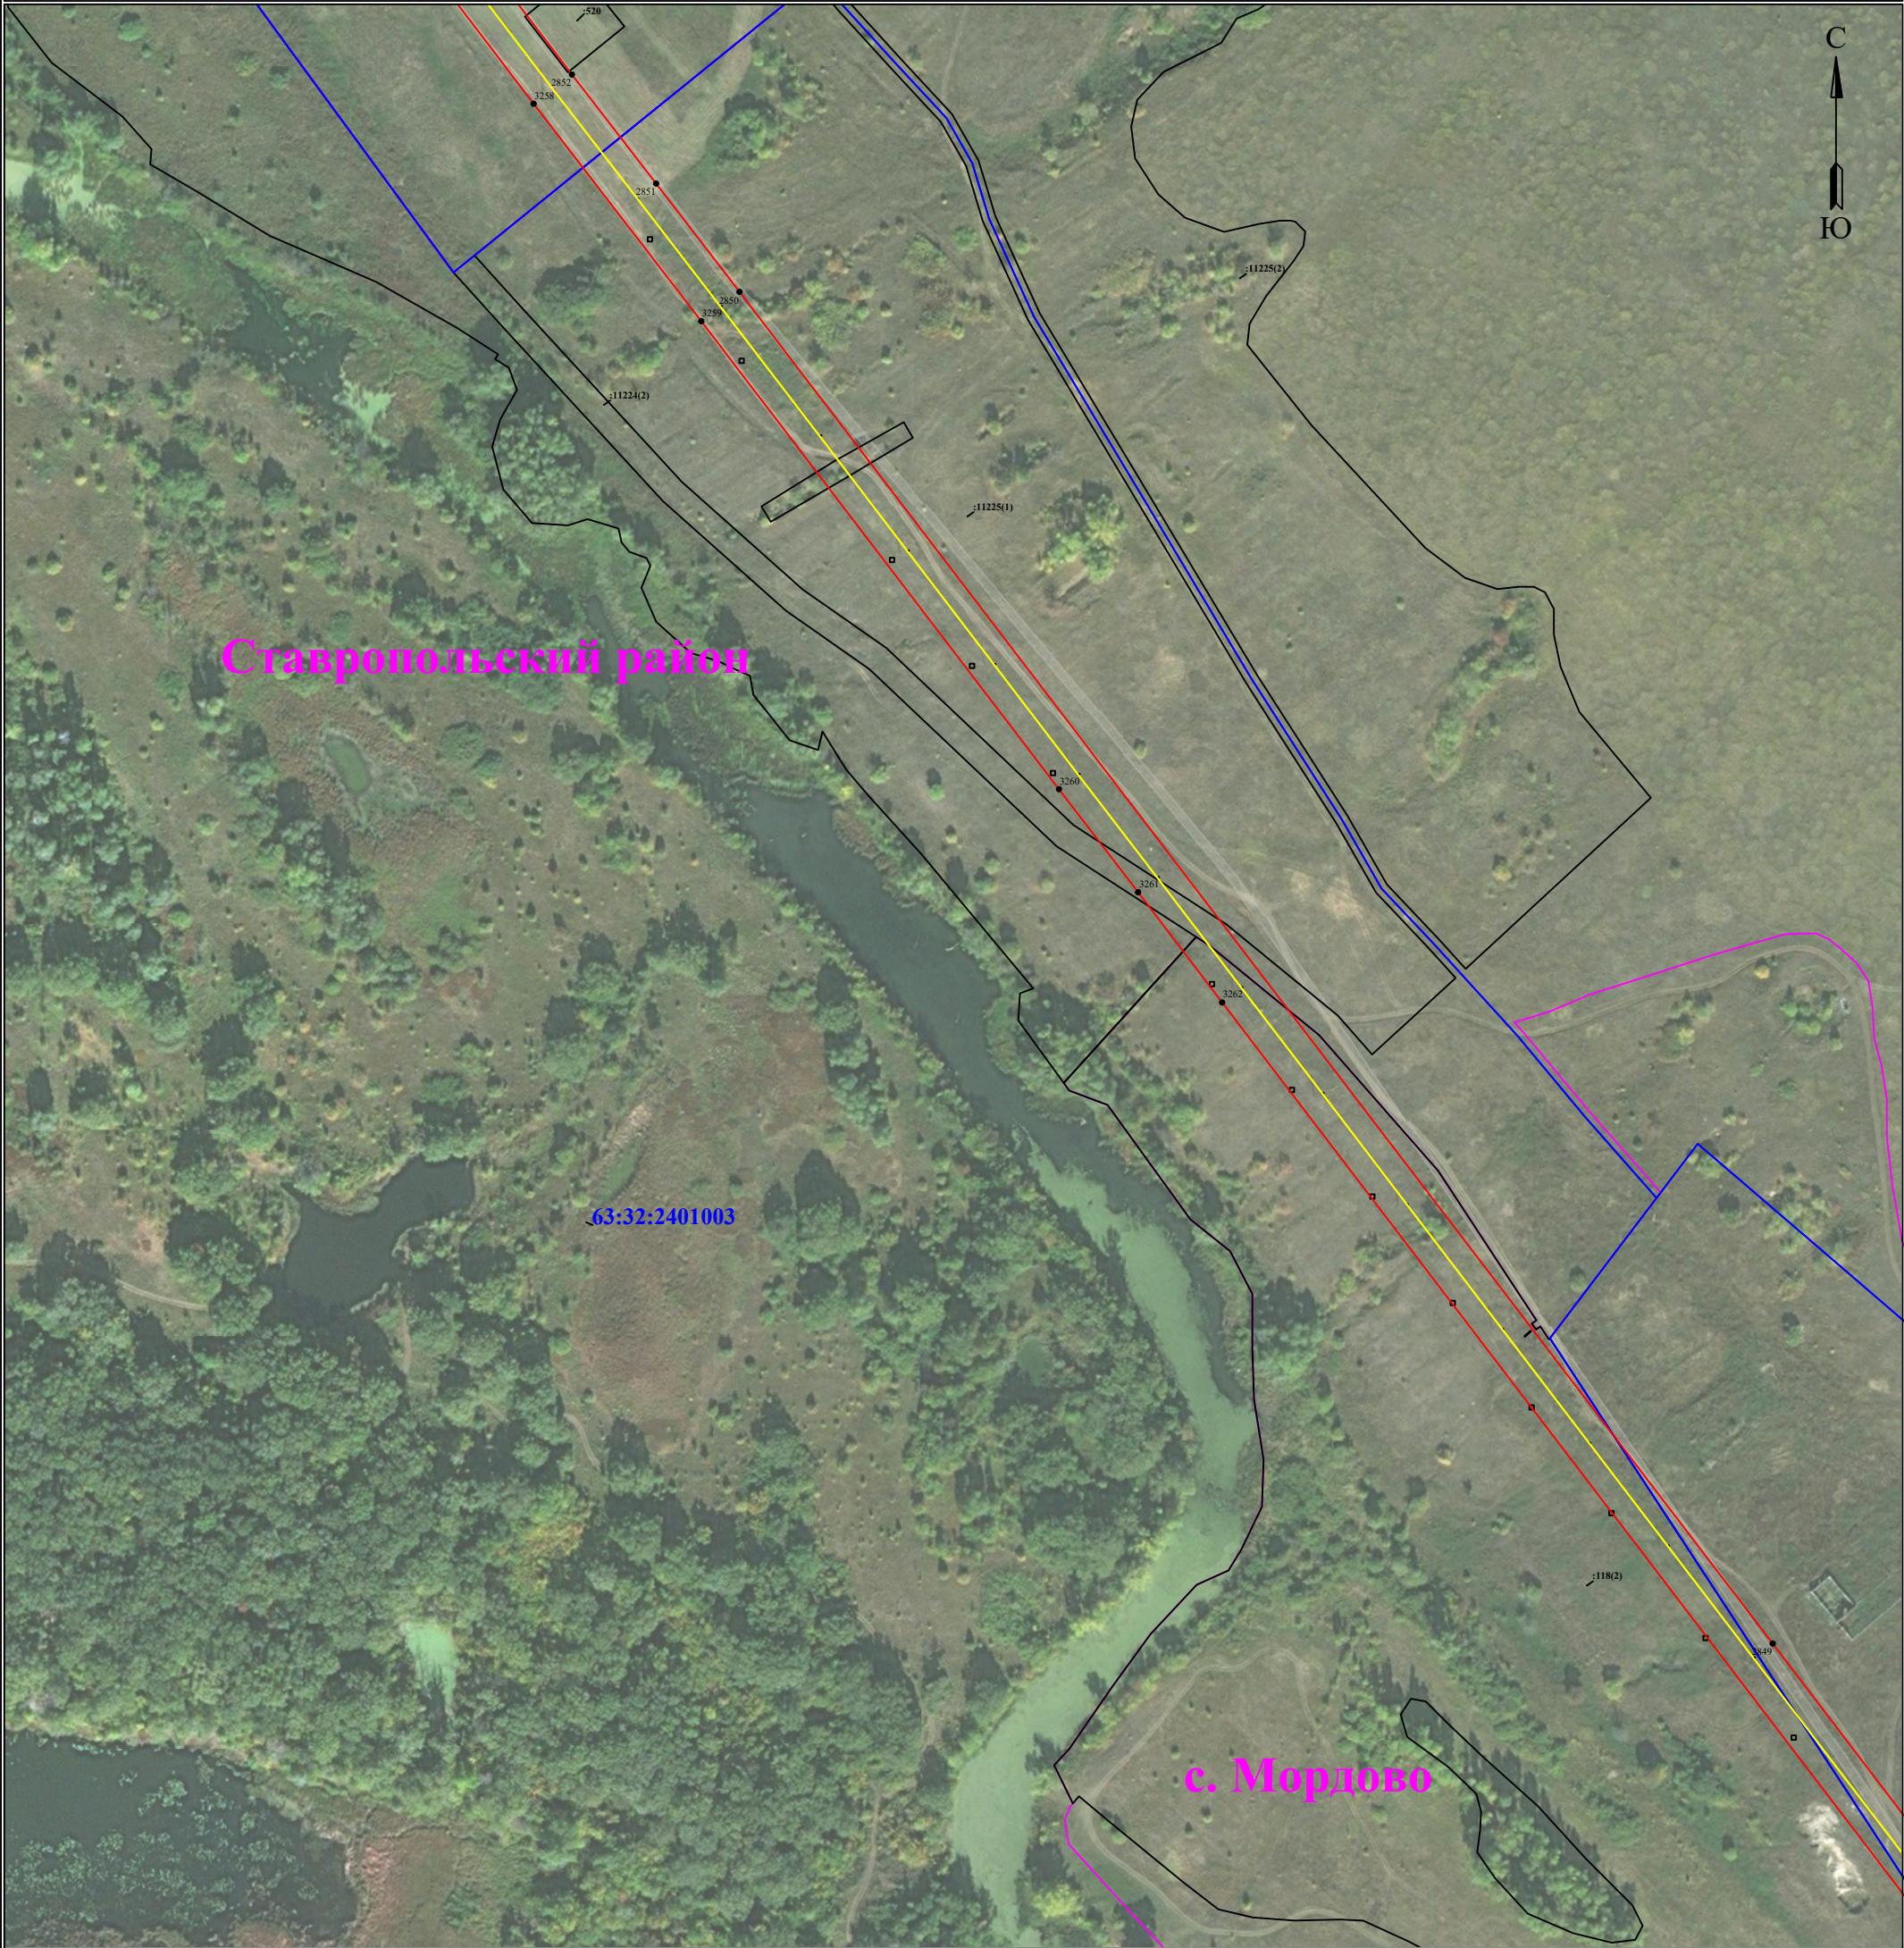

Используемые условные знаки и обозначения:

Масштаб 1:3000

Лист 25 из 47

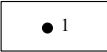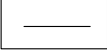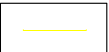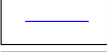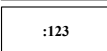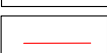	- обозначение характерной точки границы устанавливаемого публичного сервитута		- наименование населенного пункта
	- границы земельных участков, попадающих в зону публичного сервитута		- ось линии, контур объекта
	- граница кадастрового квартала		
	- номер кадастрового квартала		
	- кадастровый номер земельного участка		
	- граница устанавливаемого публичного сервитута		


План границ объекта



Лист 26 из 47

- | | | |
|---|---|---|
|  | 1 | - обозначение характерной точки границы устанавливаемого публичного сервитута |
|  | | - границы земельных участков, попадающих в зону публичного сервитута |
|  | | - граница кадастрового квартала |
| 63:32:0000000 | | - номер кадастрового квартала |
| :123 | | - кадастровый номер земельного участка |
|  | | - граница устанавливаемого публичного сервитута |
- | | |
|---|-----------------------------------|
| Ставропольский район | - наименование населенного пункта |
|  | - ось линии, контур объекта |

Схема расположения границ публичного сервитута
для эксплуатации объекта электросетевого хозяйства
Линия электропередач (ЛЭП) Ф-12 ПС Колхозная
(наименование объекта)
План границ объекта

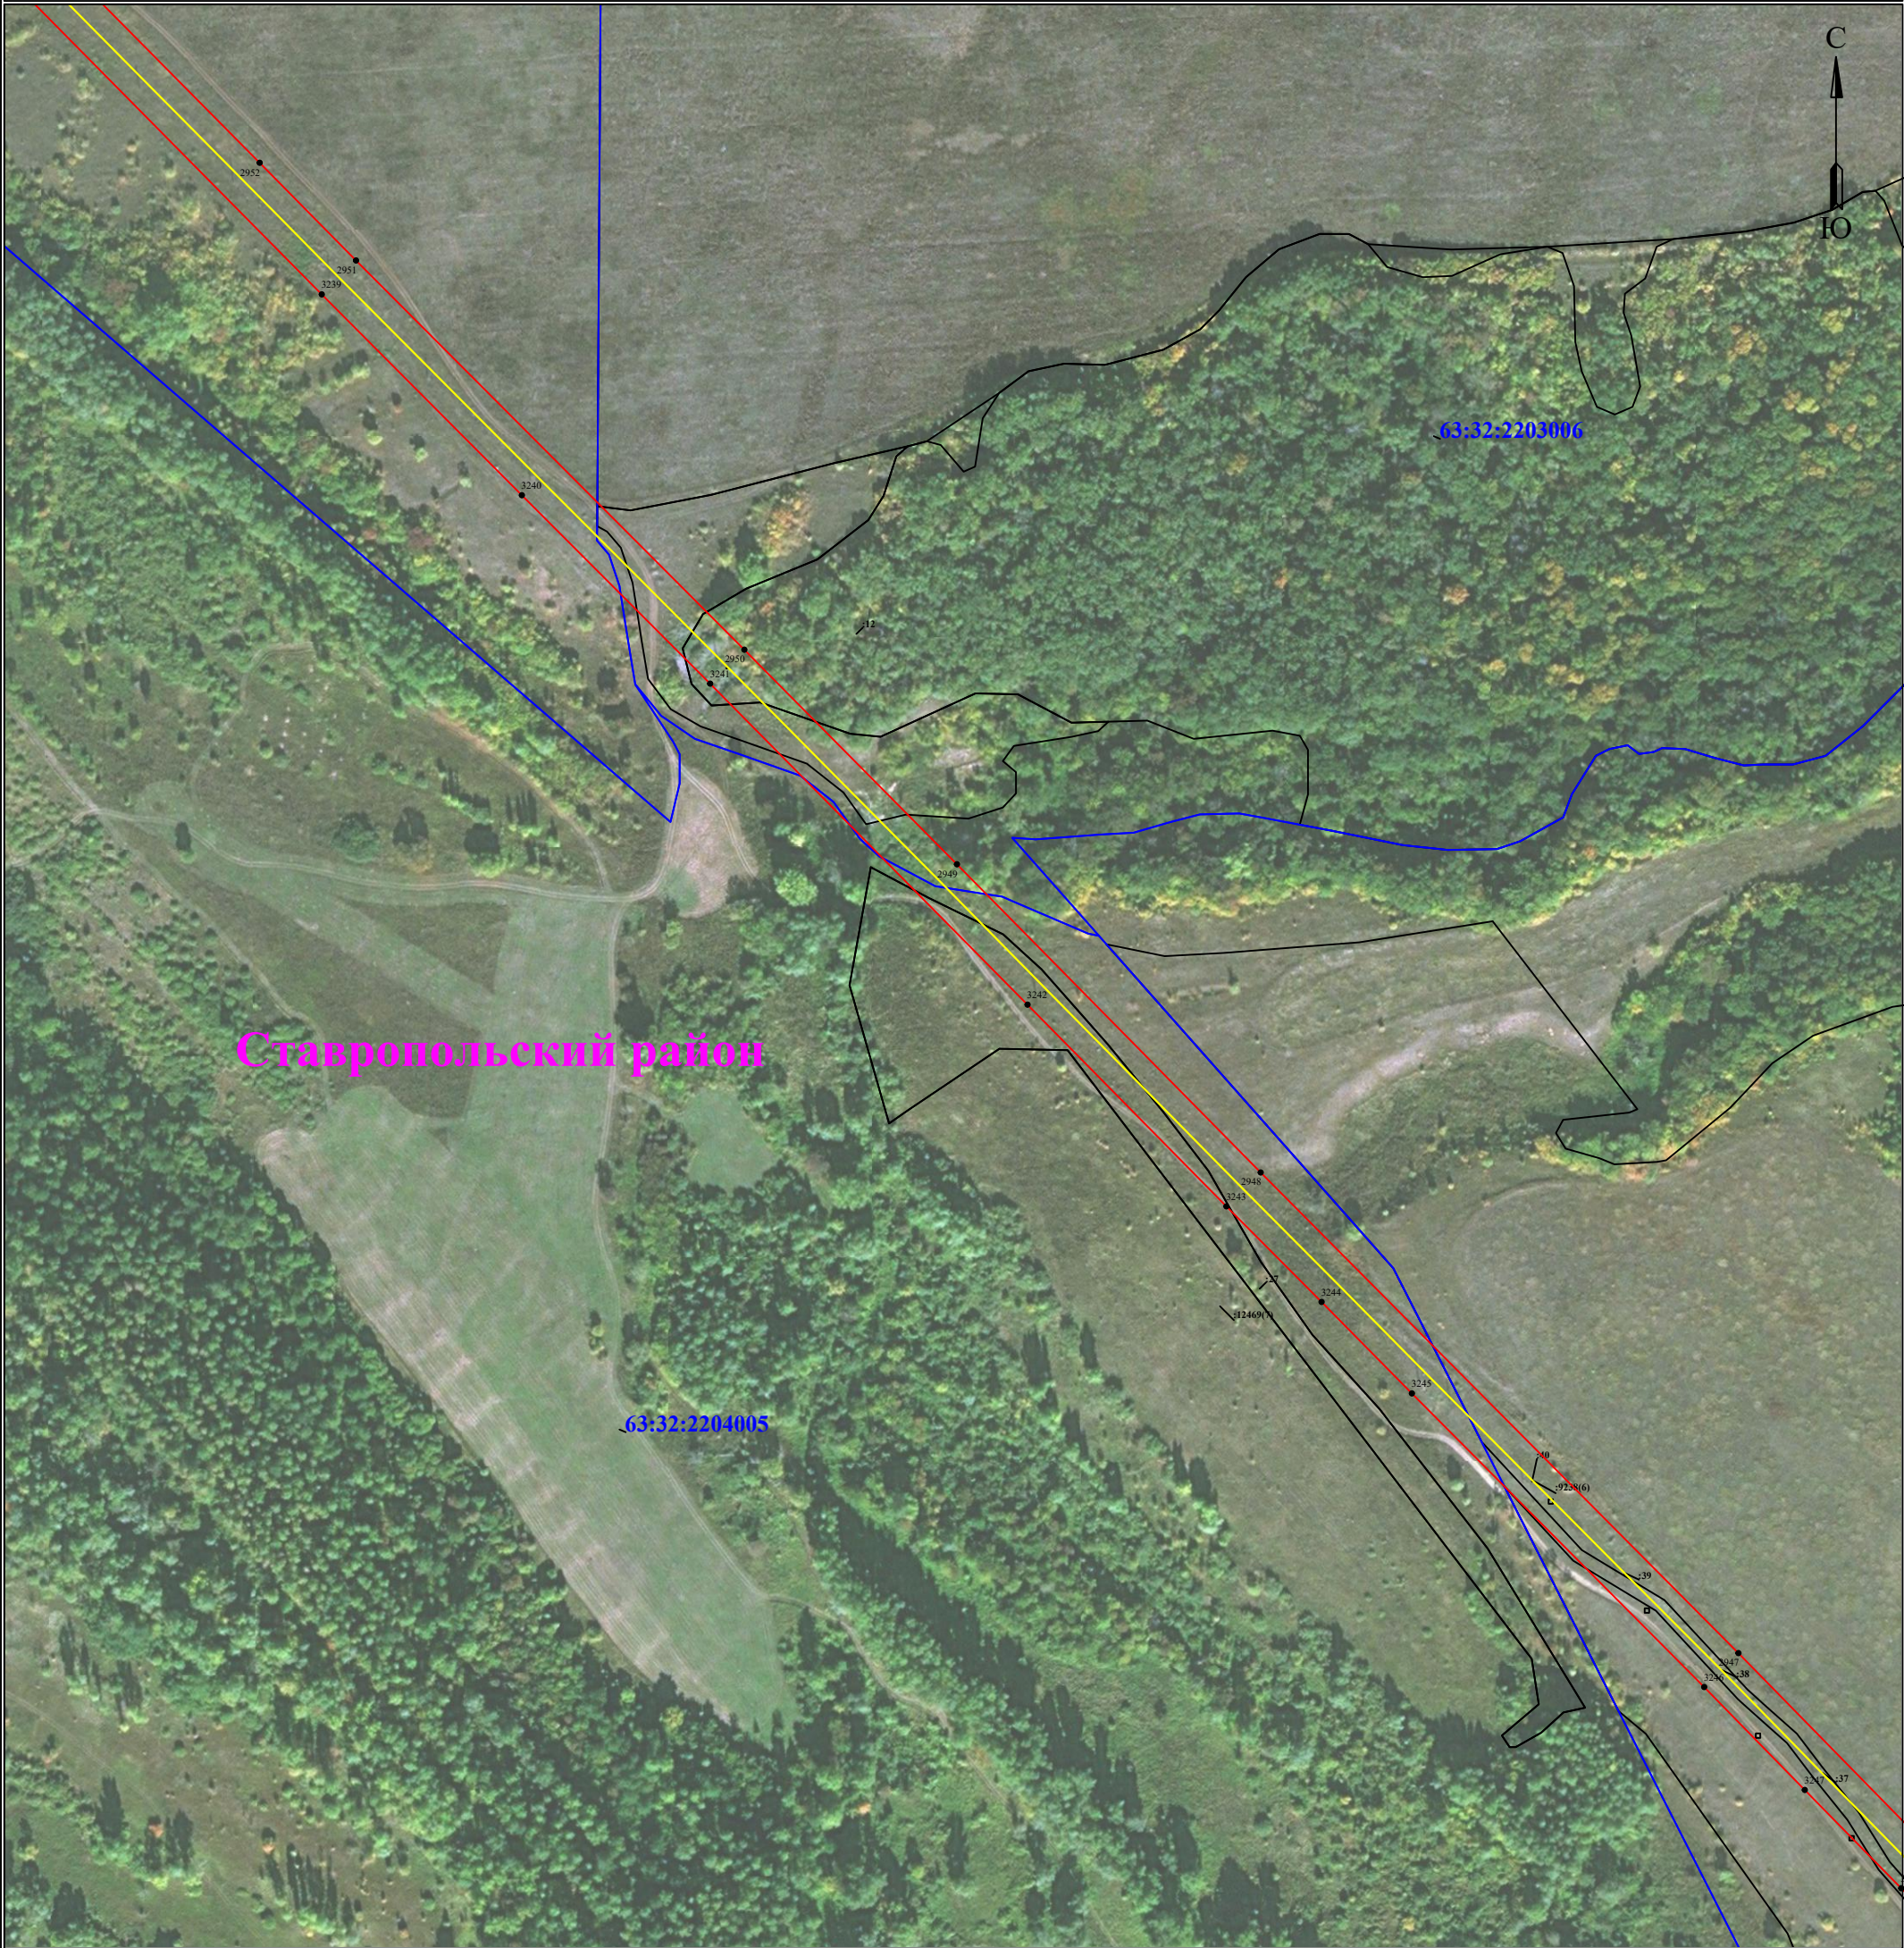

Используемые условные знаки и обозначения:

Масштаб 1:3000

Лист 27 из 47

- | | | | |
|---------------|---|----------------------|-----------------------------------|
| ● 1 | - обозначение характерной точки границы устанавливаемого публичного сервитута | Ставропольский район | - наименование населенного пункта |
| — | - границы земельных участков, попадающих в зону публичного сервитута | — | - ось линии, контур объекта |
| — | - граница кадастрового квартала | | |
| 63:32:0000000 | - номер кадастрового квартала | | |
| :123 | - кадастровый номер земельного участка | | |
| — | - граница устанавливаемого публичного сервитута | | |

План границ объекта




Лист 28 из 47

- | | | | | | |
|---|---------------|---|---|----------------------|-----------------------------------|
|  | 1 | - обозначение характерной точки границы устанавливаемого публичного сервитута |  | Ставропольский район | - наименование населенного пункта |
|  | | - границы земельных участков, попадающих в зону публичного сервитута |  | | - ось линии, контур объекта |
|  | | - граница кадастрового квартала | | | |
|  | 63:32:0000000 | - номер кадастрового квартала | | | |
|  | :123 | - кадастровый номер земельного участка | | | |
|  | | - граница устанавливаемого публичного сервитута | | | |

Схема расположения границ публичного сервитута
для эксплуатации объекта электросетевого хозяйства
Линия электропередач (ЛЭП) Ф-12 ПС Колхозная

(наименование объекта)

План границ объекта

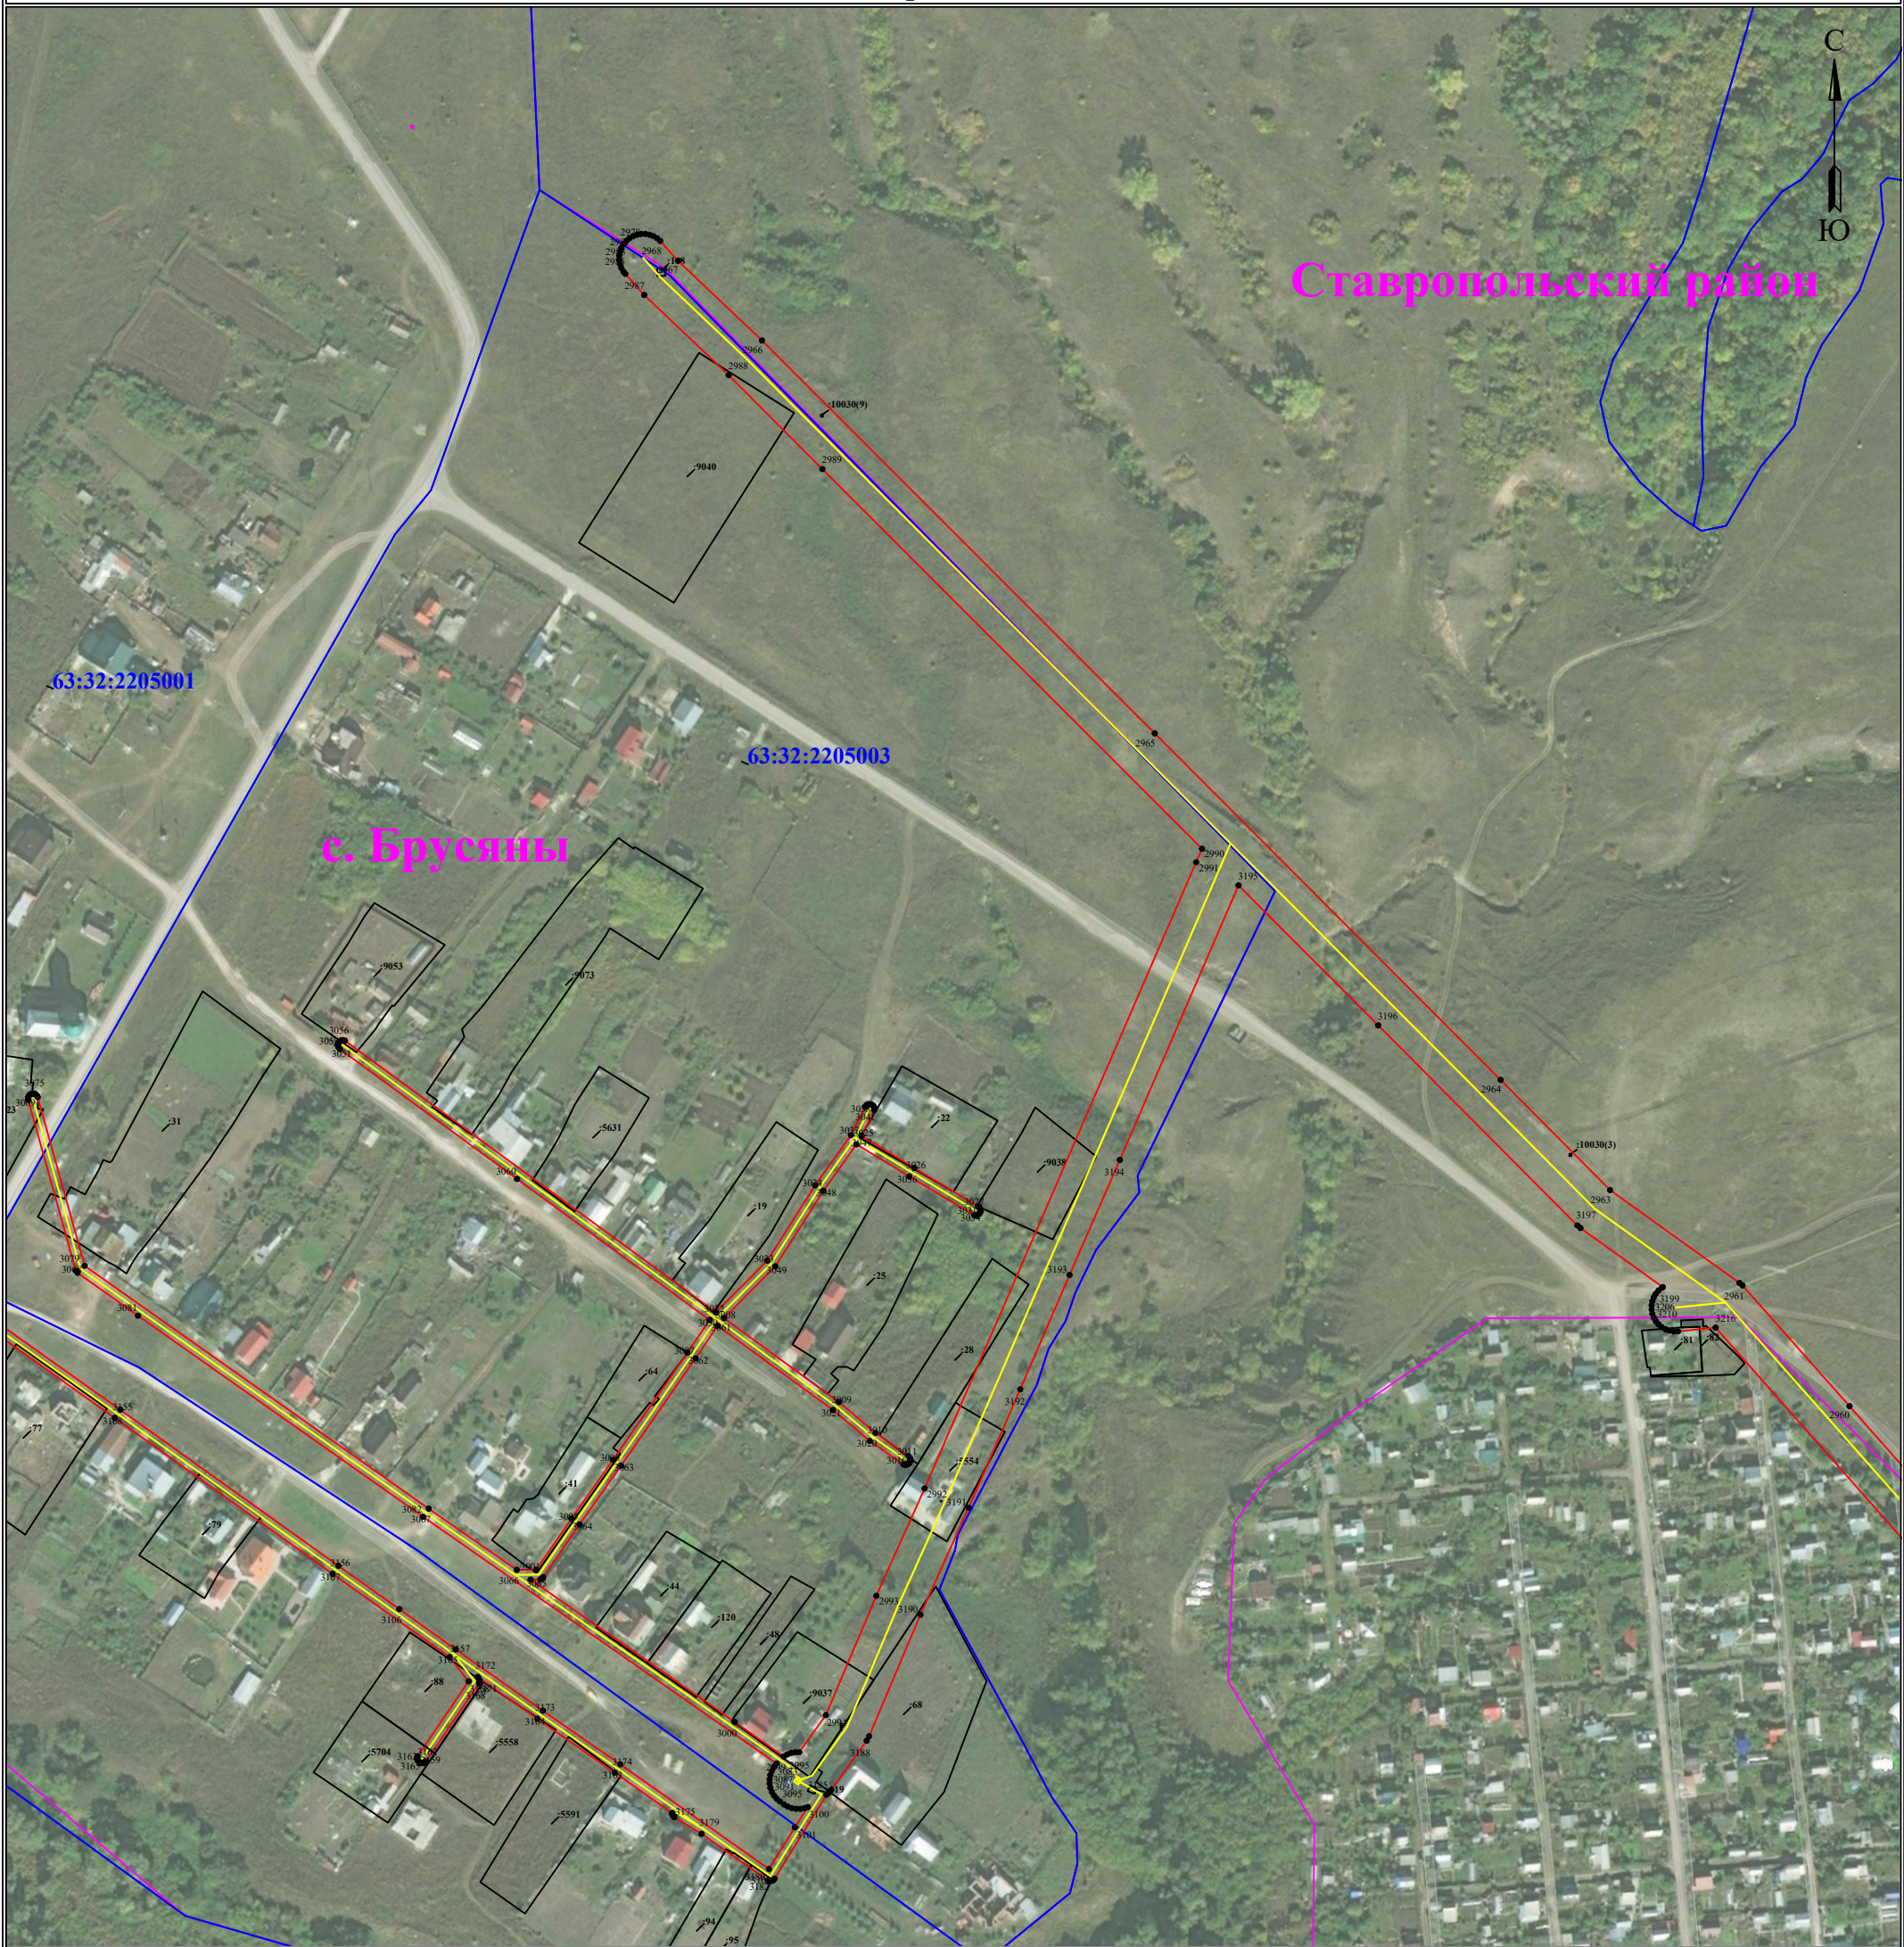

Используемые условные знаки и обозначения:


Масштаб 1:3000

Лист 29 из 47

- | | | | |
|---------------|---|----------------------|-----------------------------------|
| ● 1 | - обозначение характерной точки границы устанавливаемого публичного сервитута | Ставропольский район | - наименование населенного пункта |
| — | - границы земельных участков, попадающих в зону публичного сервитута | — | - ось линии, контур объекта |
| — | - граница кадастрового квартала | | |
| 63:32:0000000 | - номер кадастрового квартала | | |
| :123 | - кадастровый номер земельного участка | | |
| — | - граница устанавливаемого публичного сервитута | | |

(наименование объекта)

План границ объекта

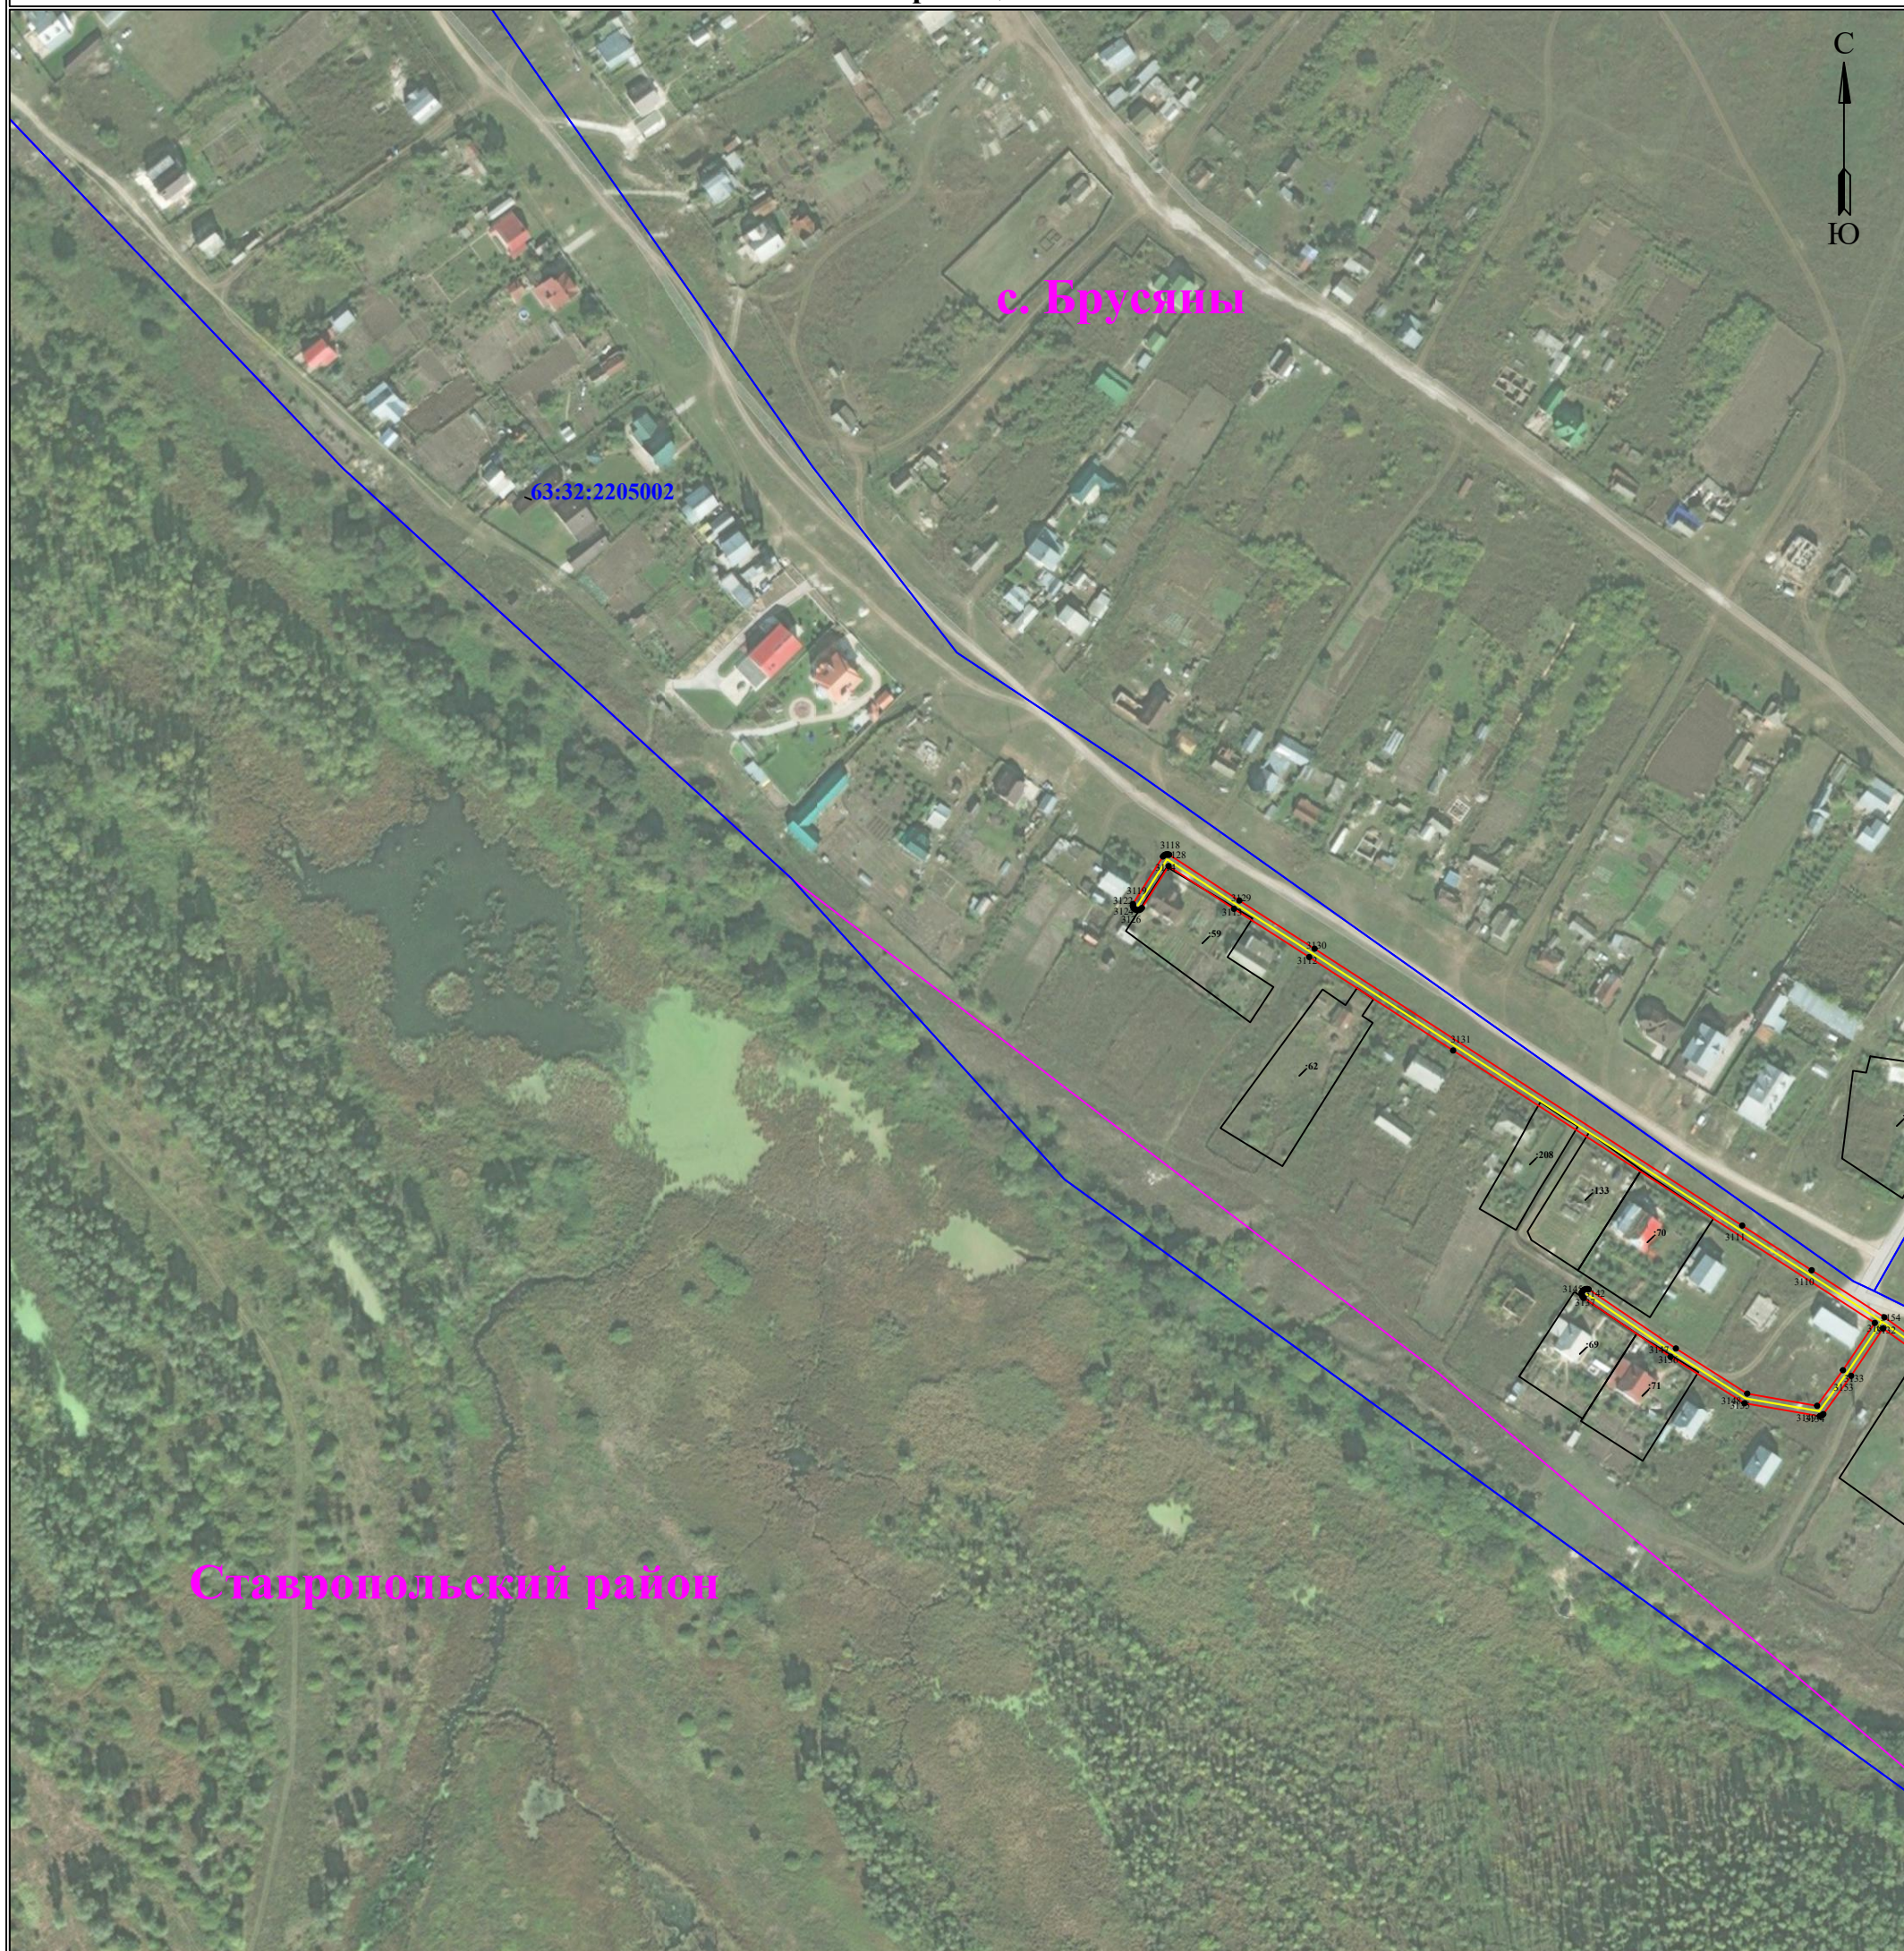

Используемые условные знаки и обозначения:

Масштаб 1:3000

Лист 30 из 47

- | | | | |
|---|---|--|-----------------------------------|
|  1 | - обозначение характерной точки границы устанавливаемого публичного сервитута |  Ставропольский район | - наименование населенного пункта |
|  | - границы земельных участков, попадающих в зону публичного сервитута |  | - ось линии, контур объекта |
|  | - граница кадастрового квартала | | |
| 63:32:0000000 | - номер кадастрового квартала | | |
| :123 | - кадастровый номер земельного участка | | |
|  | - граница устанавливаемого публичного сервитута | | |

Схема расположения границ публичного сервитута
для эксплуатации объекта электросетевого хозяйства
Линия электропередач (ЛЭП) Ф-12 ПС Колхозная
(наименование объекта)

План границ объекта



Используемые условные знаки и обозначения:

Масштаб 1:3000

Лист 31 из 47

- | | | | |
|---------------|---|----------------------|-----------------------------------|
| ● 1 | - обозначение характерной точки границы устанавливаемого публичного сервитута | Ставропольский район | - наименование населенного пункта |
| — | - границы земельных участков, попадающих в зону публичного сервитута | — | - ось линии, контур объекта |
| — | - граница кадастрового квартала | | |
| 63:32:0000000 | - номер кадастрового квартала | | |
| :123 | - кадастровый номер земельного участка | | |
| — | - граница устанавливаемого публичного сервитута | | |

Схема расположения границ публичного сервитута
для эксплуатации объекта электросетевого хозяйства
Линия электропередач (ЛЭП) Ф-12 ПС Колхозная
(наименование объекта)

План границ объекта



Используемые условные знаки и обозначения:

Масштаб 1:3000

Лист 32 из 47

- | | | | |
|---------------|---|----------------------|-----------------------------------|
| ● 1 | - обозначение характерной точки границы устанавливаемого публичного сервитута | Ставропольский район | - наименование населенного пункта |
| — | - границы земельных участков, попадающих в зону публичного сервитута | — | - ось линии, контур объекта |
| — | - граница кадастрового квартала | | |
| 63:32:0000000 | - номер кадастрового квартала | | |
| :123 | - кадастровый номер земельного участка | | |
| — | - граница устанавливаемого публичного сервитута | | |

Схема расположения границ публичного сервитута
для эксплуатации объекта электросетевого хозяйства
Линия электропередач (ЛЭП) Ф-12 ПС Колхозная
(наименование объекта)
План границ объекта




Используемые условные знаки и обозначения:

Масштаб 1:3000

Лист 33 из 47

- | | | | |
|---------------|---|----------------------|-----------------------------------|
| ● 1 | - обозначение характерной точки границы устанавливаемого публичного сервитута | Ставропольский район | - наименование населенного пункта |
| — | - границы земельных участков, попадающих в зону публичного сервитута | — | - ось линии, контур объекта |
| — | - граница кадастрового квартала | | |
| 63:32:0000000 | - номер кадастрового квартала | | |
| :123 | - кадастровый номер земельного участка | | |
| — | - граница устанавливаемого публичного сервитута | | |

(наименование объекта)

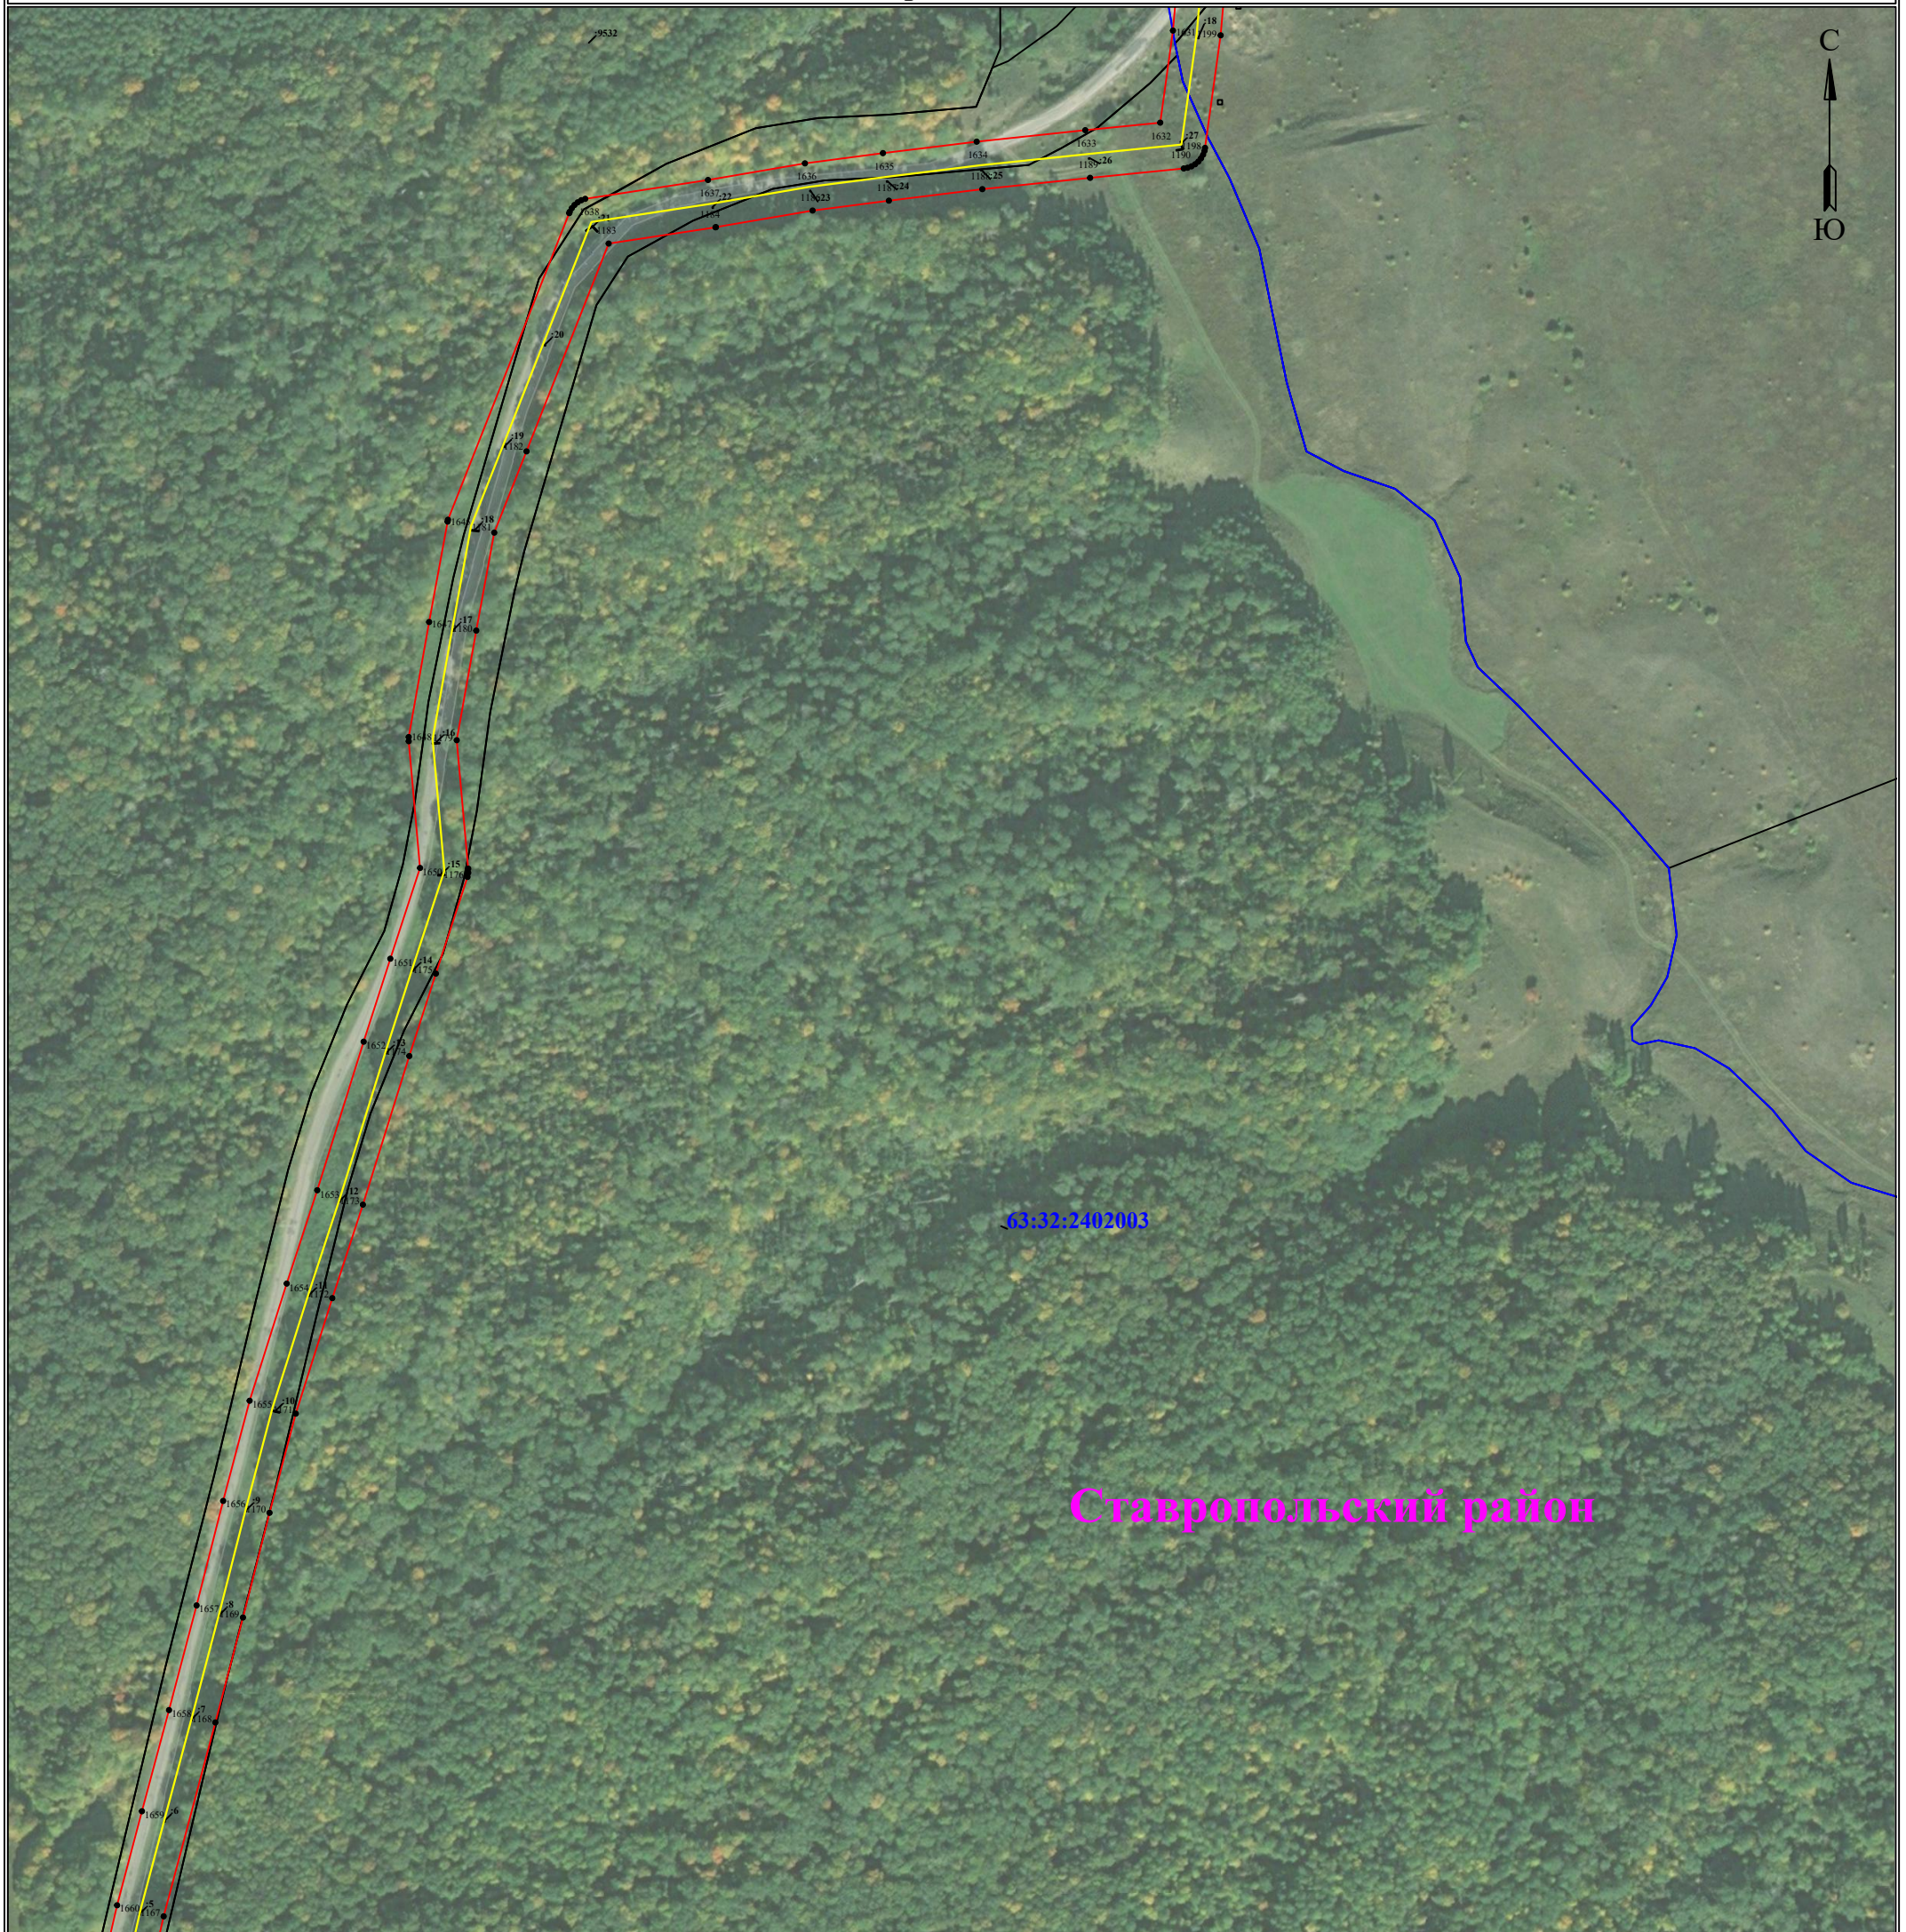


Лист 34 из 47

- | | | |
|---|---|---|
|  1 | - обозначение характерной точки границы устанавливаемого публичного сервитута |  - наименование населенного пункта |
|  | - границы земельных участков, попадающих в зону публичного сервитута |  - ось линии, контур объекта |
|  | - граница кадастрового квартала | |
| 63:32:0000000 | - номер кадастрового квартала | |
| :123 | - кадастровый номер земельного участка | |
|  | - граница устанавливаемого публичного сервитута | |

Схема расположения границ публичного сервитута
для эксплуатации объекта электросетевого хозяйства
Линия электропередач (ЛЭП) Ф-12 ПС Колхозная
(наименование объекта)

План границ объекта

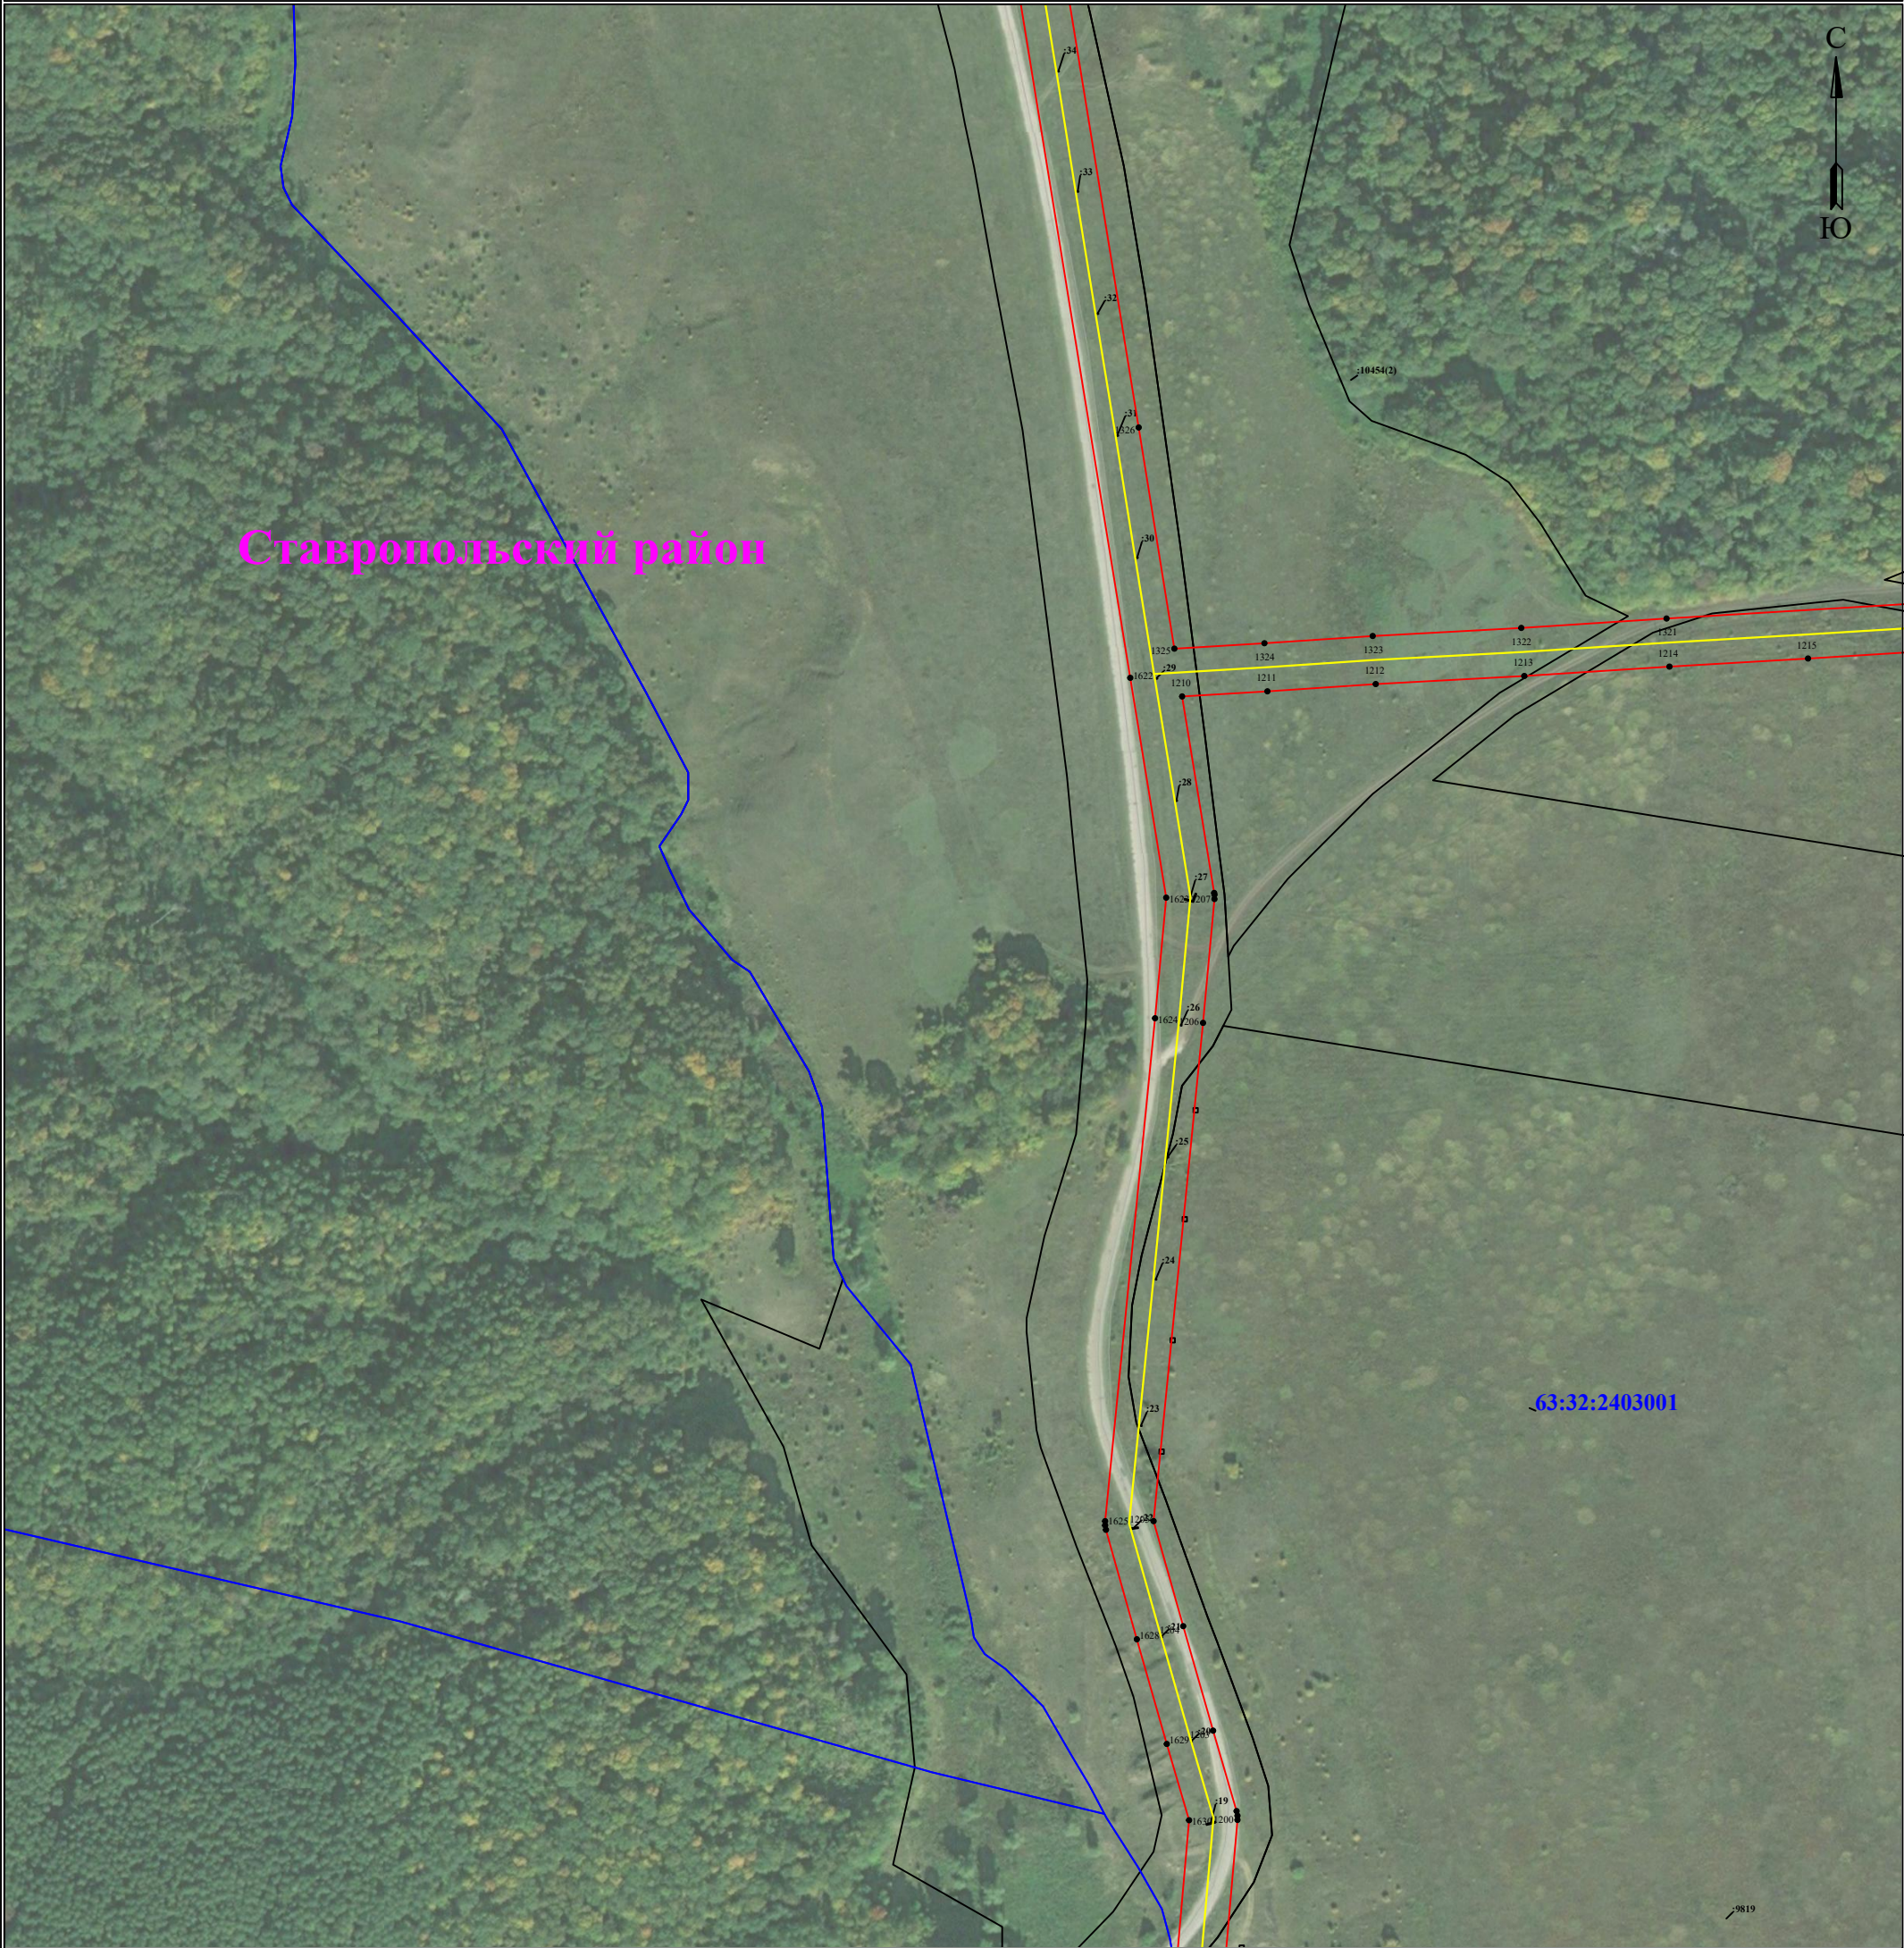

Используемые условные знаки и обозначения:

Масштаб 1:3000

Лист 35 из 47

- | | | | |
|---------------|---|----------------------|-----------------------------------|
| ● 1 | - обозначение характерной точки границы устанавливаемого публичного сервитута | Ставропольский район | - наименование населенного пункта |
| — | - границы земельных участков, попадающих в зону публичного сервитута | — | - ось линии, контур объекта |
| — | - граница кадастрового квартала | | |
| 63:32:0000000 | - номер кадастрового квартала | | |
| :123 | - кадастровый номер земельного участка | | |
| — | - граница устанавливаемого публичного сервитута | | |

Схема расположения границ публичного сервитута
для эксплуатации объекта электросетевого хозяйства
Линия электропередач (ЛЭП) Ф-12 ПС Колхозная
(наименование объекта)
План границ объекта




Используемые условные знаки и обозначения: Масштаб 1:3000 Лист 36 из 47

- | | | | |
|---------------|---|----------------------|-----------------------------------|
| ● 1 | - обозначение характерной точки границы устанавливаемого публичного сервитута | Ставропольский район | - наименование населенного пункта |
| — | - границы земельных участков, попадающих в зону публичного сервитута | — | - ось линии, контур объекта |
| — | - граница кадастрового квартала | | |
| 63:32:0000000 | - номер кадастрового квартала | | |
| :123 | - кадастровый номер земельного участка | | |
| — | - граница устанавливаемого публичного сервитута | | |

Схема расположения границ публичного сервитута
для эксплуатации объекта электросетевого хозяйства
Линия электропередач (ЛЭП) Ф-12 ПС Колхозная
(наименование объекта)

План границ объекта

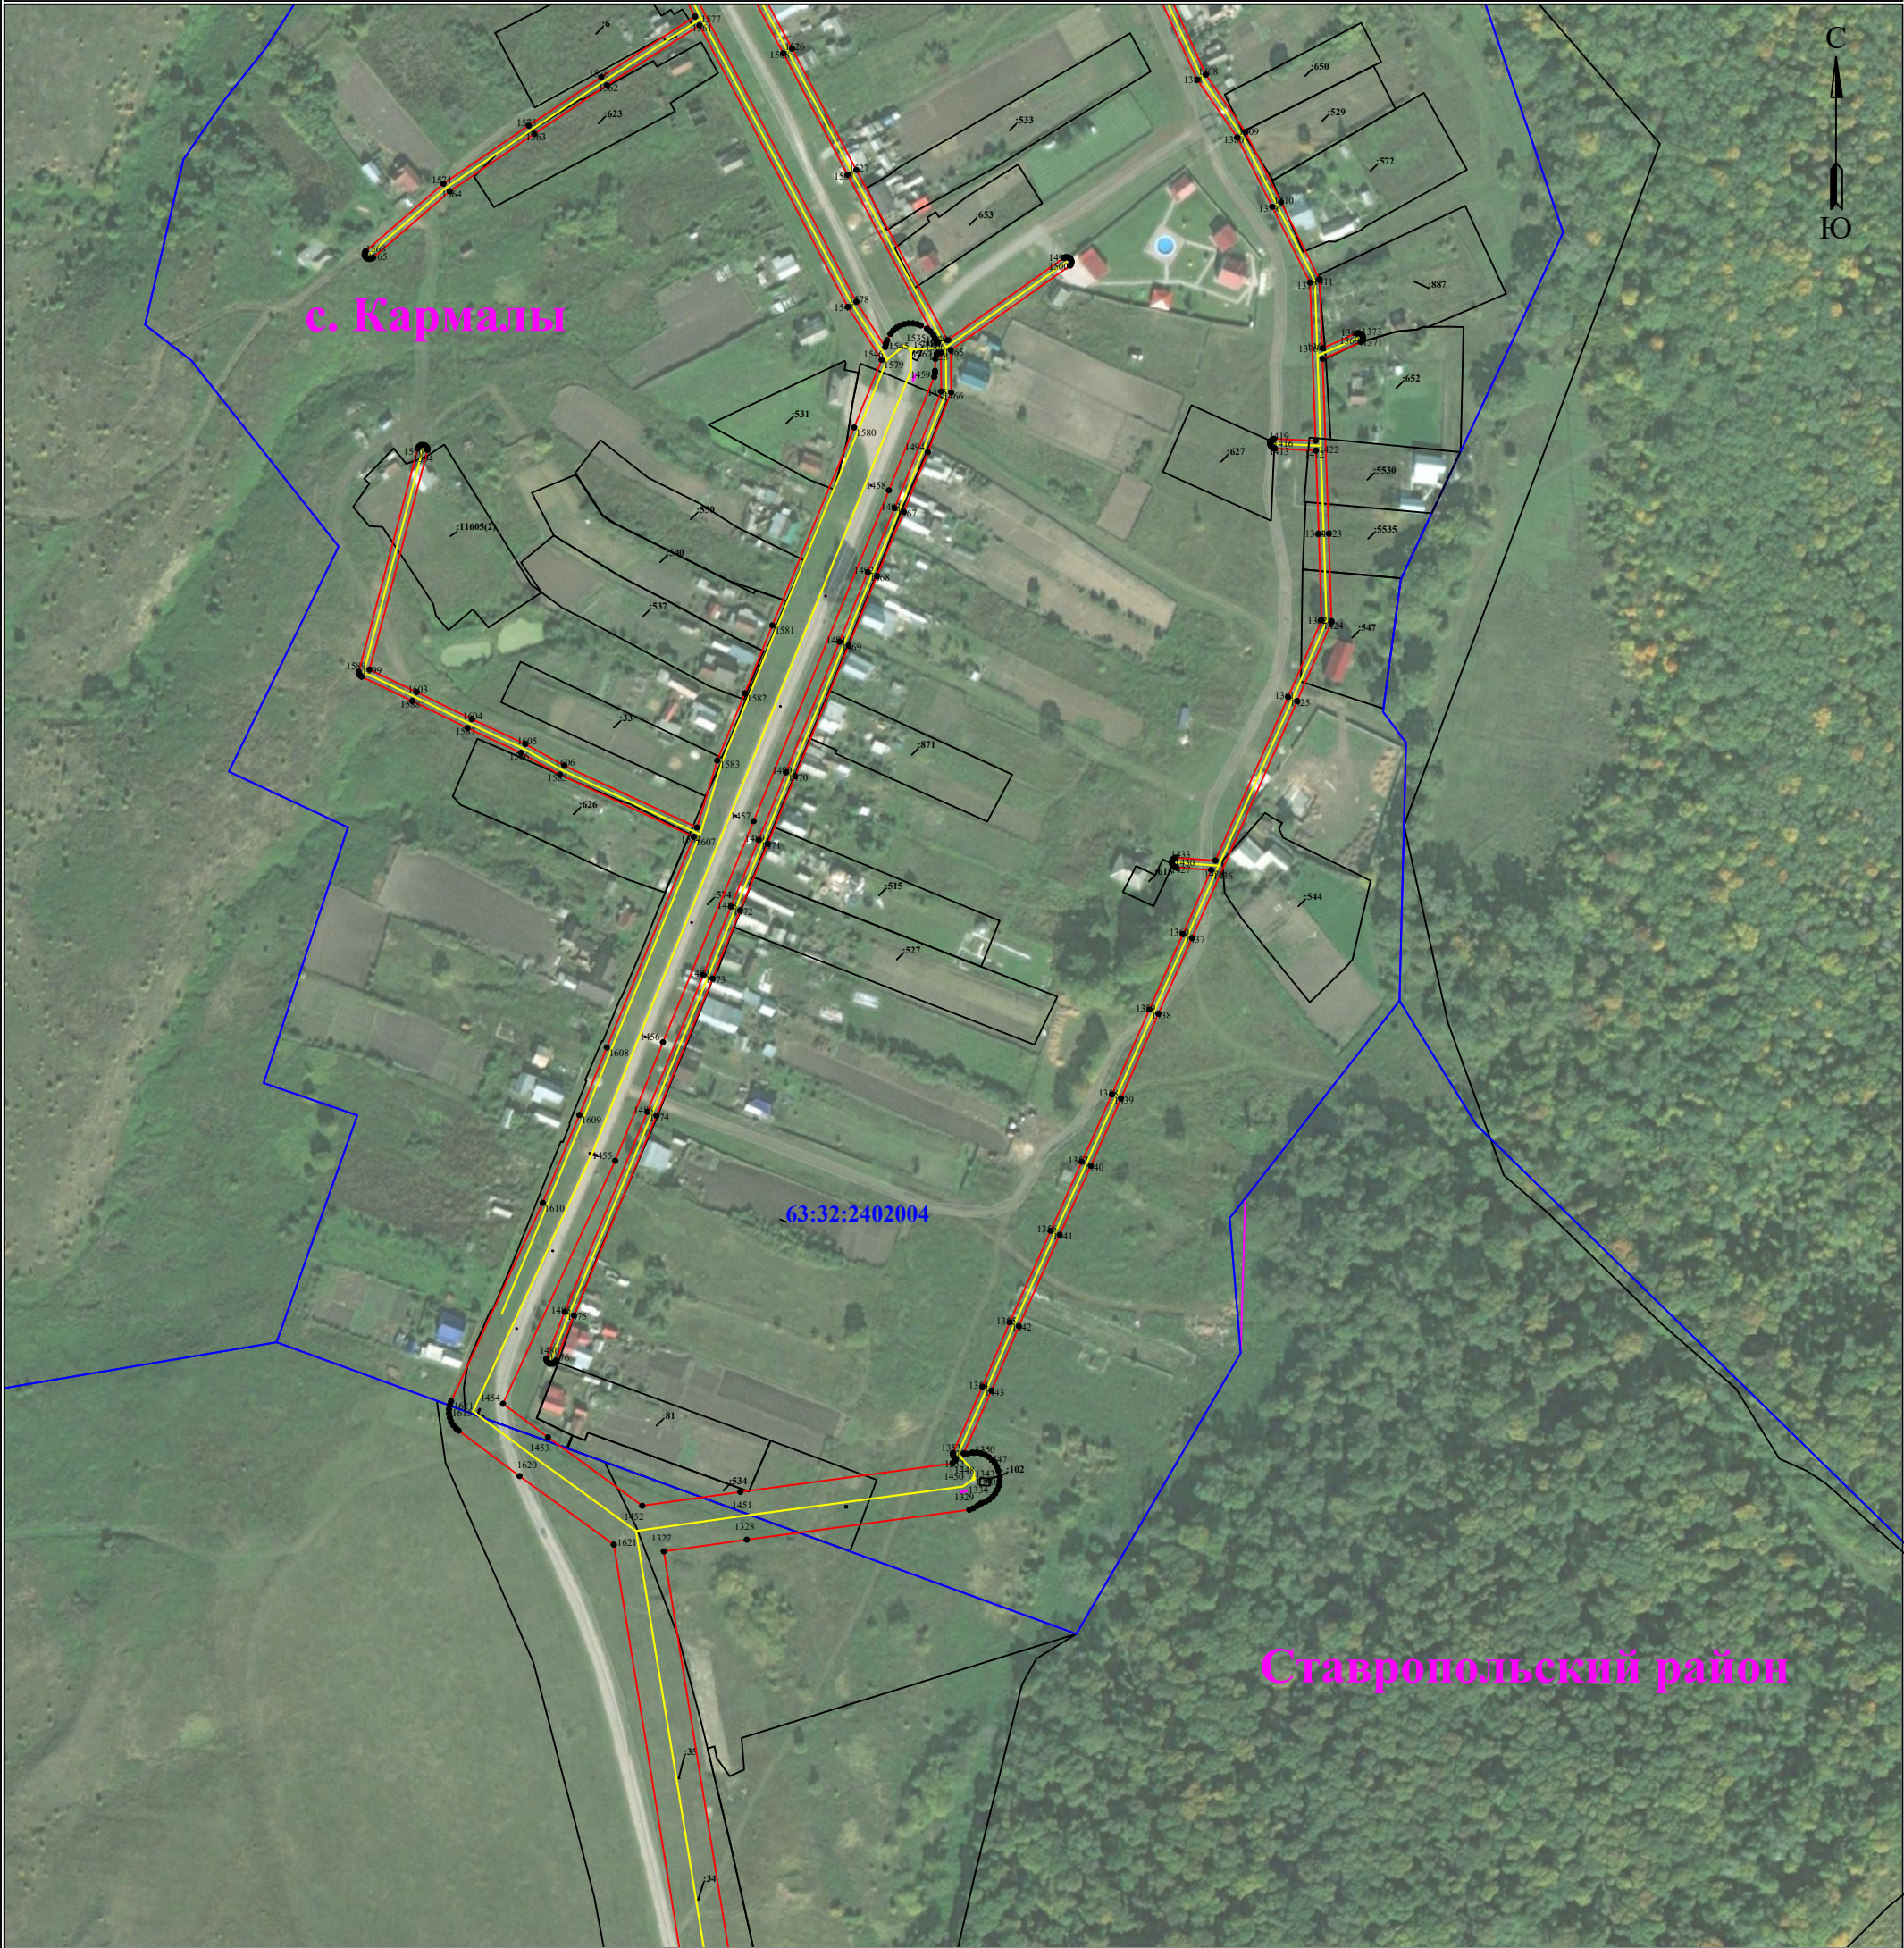


Используемые условные знаки и обозначения:

Масштаб 1:3000

Лист 37 из 47

	- обозначение характерной точки границы устанавливаемого публичного сервитута		- наименование населенного пункта
	- границы земельных участков, попадающих в зону публичного сервитута		- ось линии, контур объекта
	- граница кадастрового квартала		
	- номер кадастрового квартала		
	- кадастровый номер земельного участка		
	- граница устанавливаемого публичного сервитута		

Схема расположения границ публичного сервитута
для эксплуатации объекта электросетевого хозяйства
Линия электропередач (ЛЭП) Ф-12 ПС Колхозная
(наименование объекта)
План границ объекта

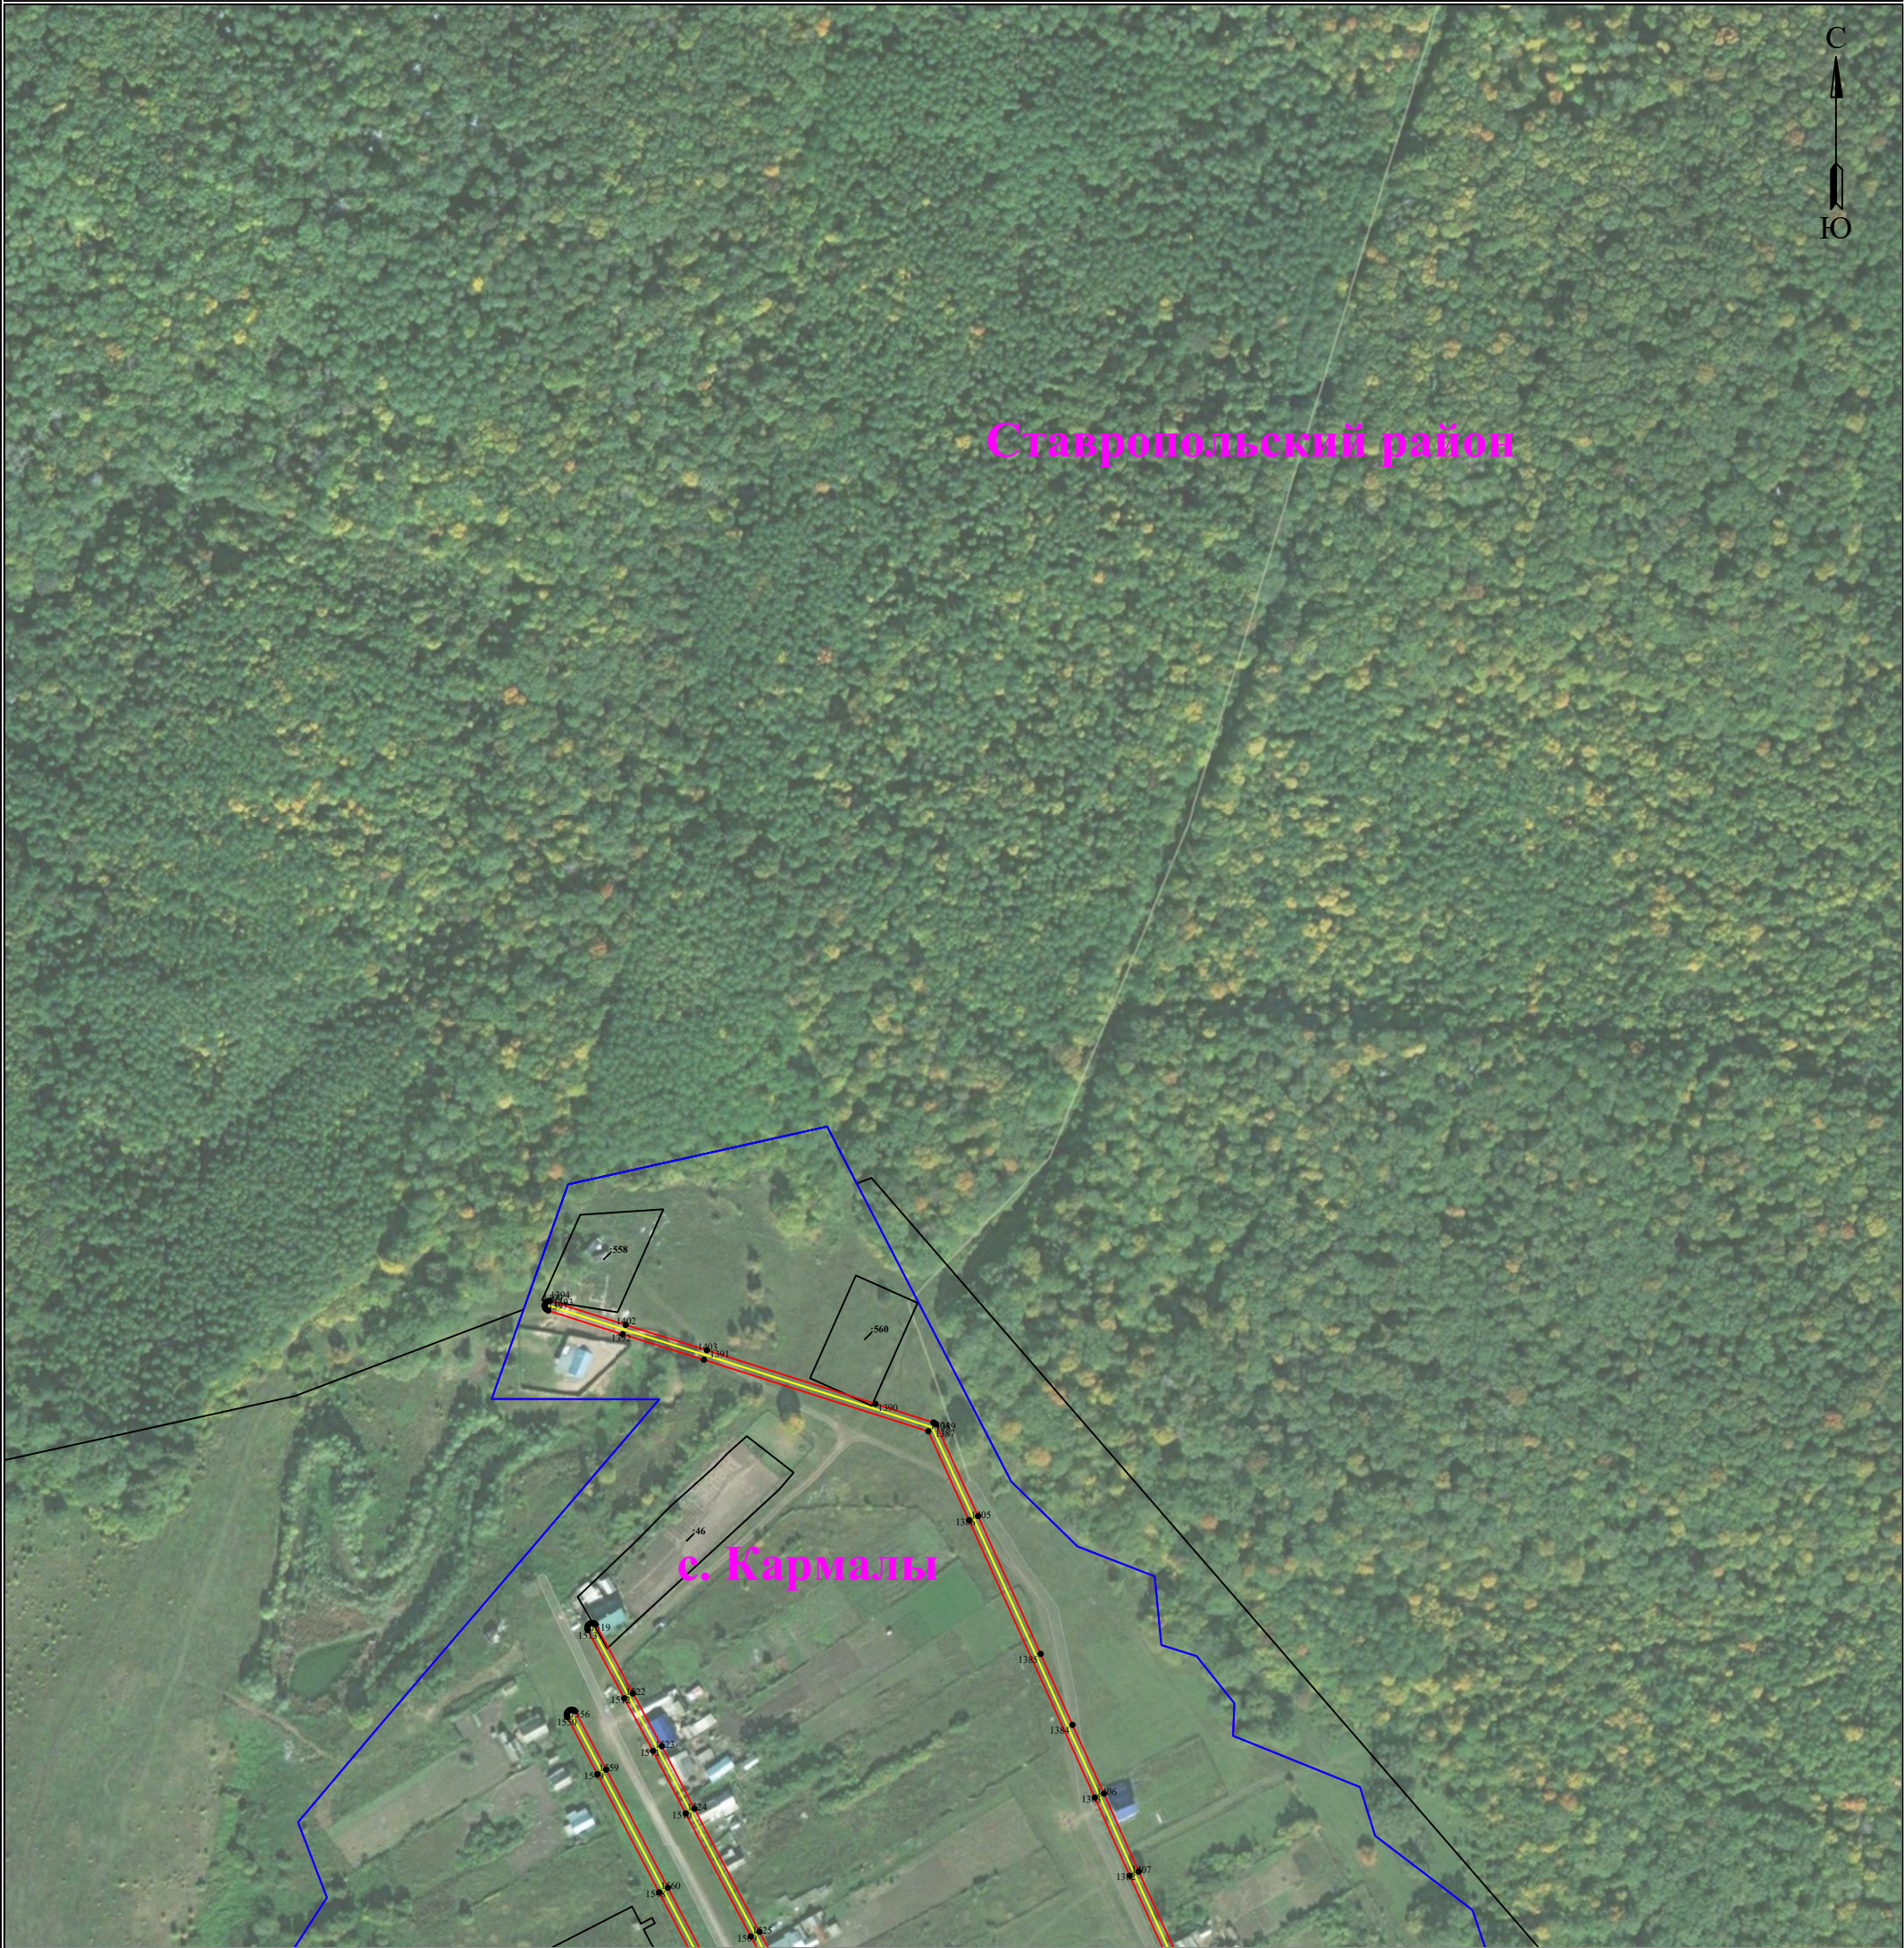

Используемые условные знаки и обозначения:

Масштаб 1:3000

Лист 38 из 47

- | | | | |
|---------------|---|----------------------|-----------------------------------|
| ● 1 | - обозначение характерной точки границы устанавливаемого публичного сервитута | Ставропольский район | - наименование населенного пункта |
| — | - границы земельных участков, попадающих в зону публичного сервитута | — | - ось линии, контур объекта |
| — | - граница кадастрового квартала | | |
| 63:32:0000000 | - номер кадастрового квартала | | |
| :123 | - кадастровый номер земельного участка | | |
| — | - граница устанавливаемого публичного сервитута | | |

Схема расположения границ публичного сервитута
для эксплуатации объекта электросетевого хозяйства
Линия электропередач (ЛЭП) Ф-12 ПС Колхозная
(наименование объекта)

План границ объекта



Используемые условные знаки и обозначения:

Масштаб 1:3000

Лист 39 из 47

- | | | | |
|--|---|--|-----------------------------------|
| | - обозначение характерной точки границы устанавливаемого публичного сервитута | | - наименование населенного пункта |
| | - границы земельных участков, попадающих в зону публичного сервитута | | - ось линии, контур объекта |
| | - граница кадастрового квартала | | |
| | - номер кадастрового квартала | | |
| | - кадастровый номер земельного участка | | |
| | - граница устанавливаемого публичного сервитута | | |

Схема расположения границ публичного сервитута
для эксплуатации объекта электросетевого хозяйства
Линия электропередач (ЛЭП) Ф-12 ПС Колхозная
(наименование объекта)
План границ объекта



Используемые условные знаки и обозначения:

Масштаб 1:3000

Лист 40 из 47







- | | | | |
|---|---|---|-----------------------------------|
|  | - обозначение характерной точки границы устанавливаемого публичного сервитута |  | - наименование населенного пункта |
|  | - границы земельных участков, попадающих в зону публичного сервитута |  | - ось линии, контур объекта |
|  | - граница кадастрового квартала | | |
|  | - номер кадастрового квартала | | |
|  | - кадастровый номер земельного участка | | |
|  | - граница устанавливаемого публичного сервитута | | |

Схема расположения границ публичного сервитута
для эксплуатации объекта электросетевого хозяйства
Линия электропередач (ЛЭП) Ф-12 ПС Колхозная
(наименование объекта)

План границ объекта



План границ объекта

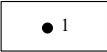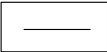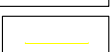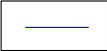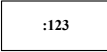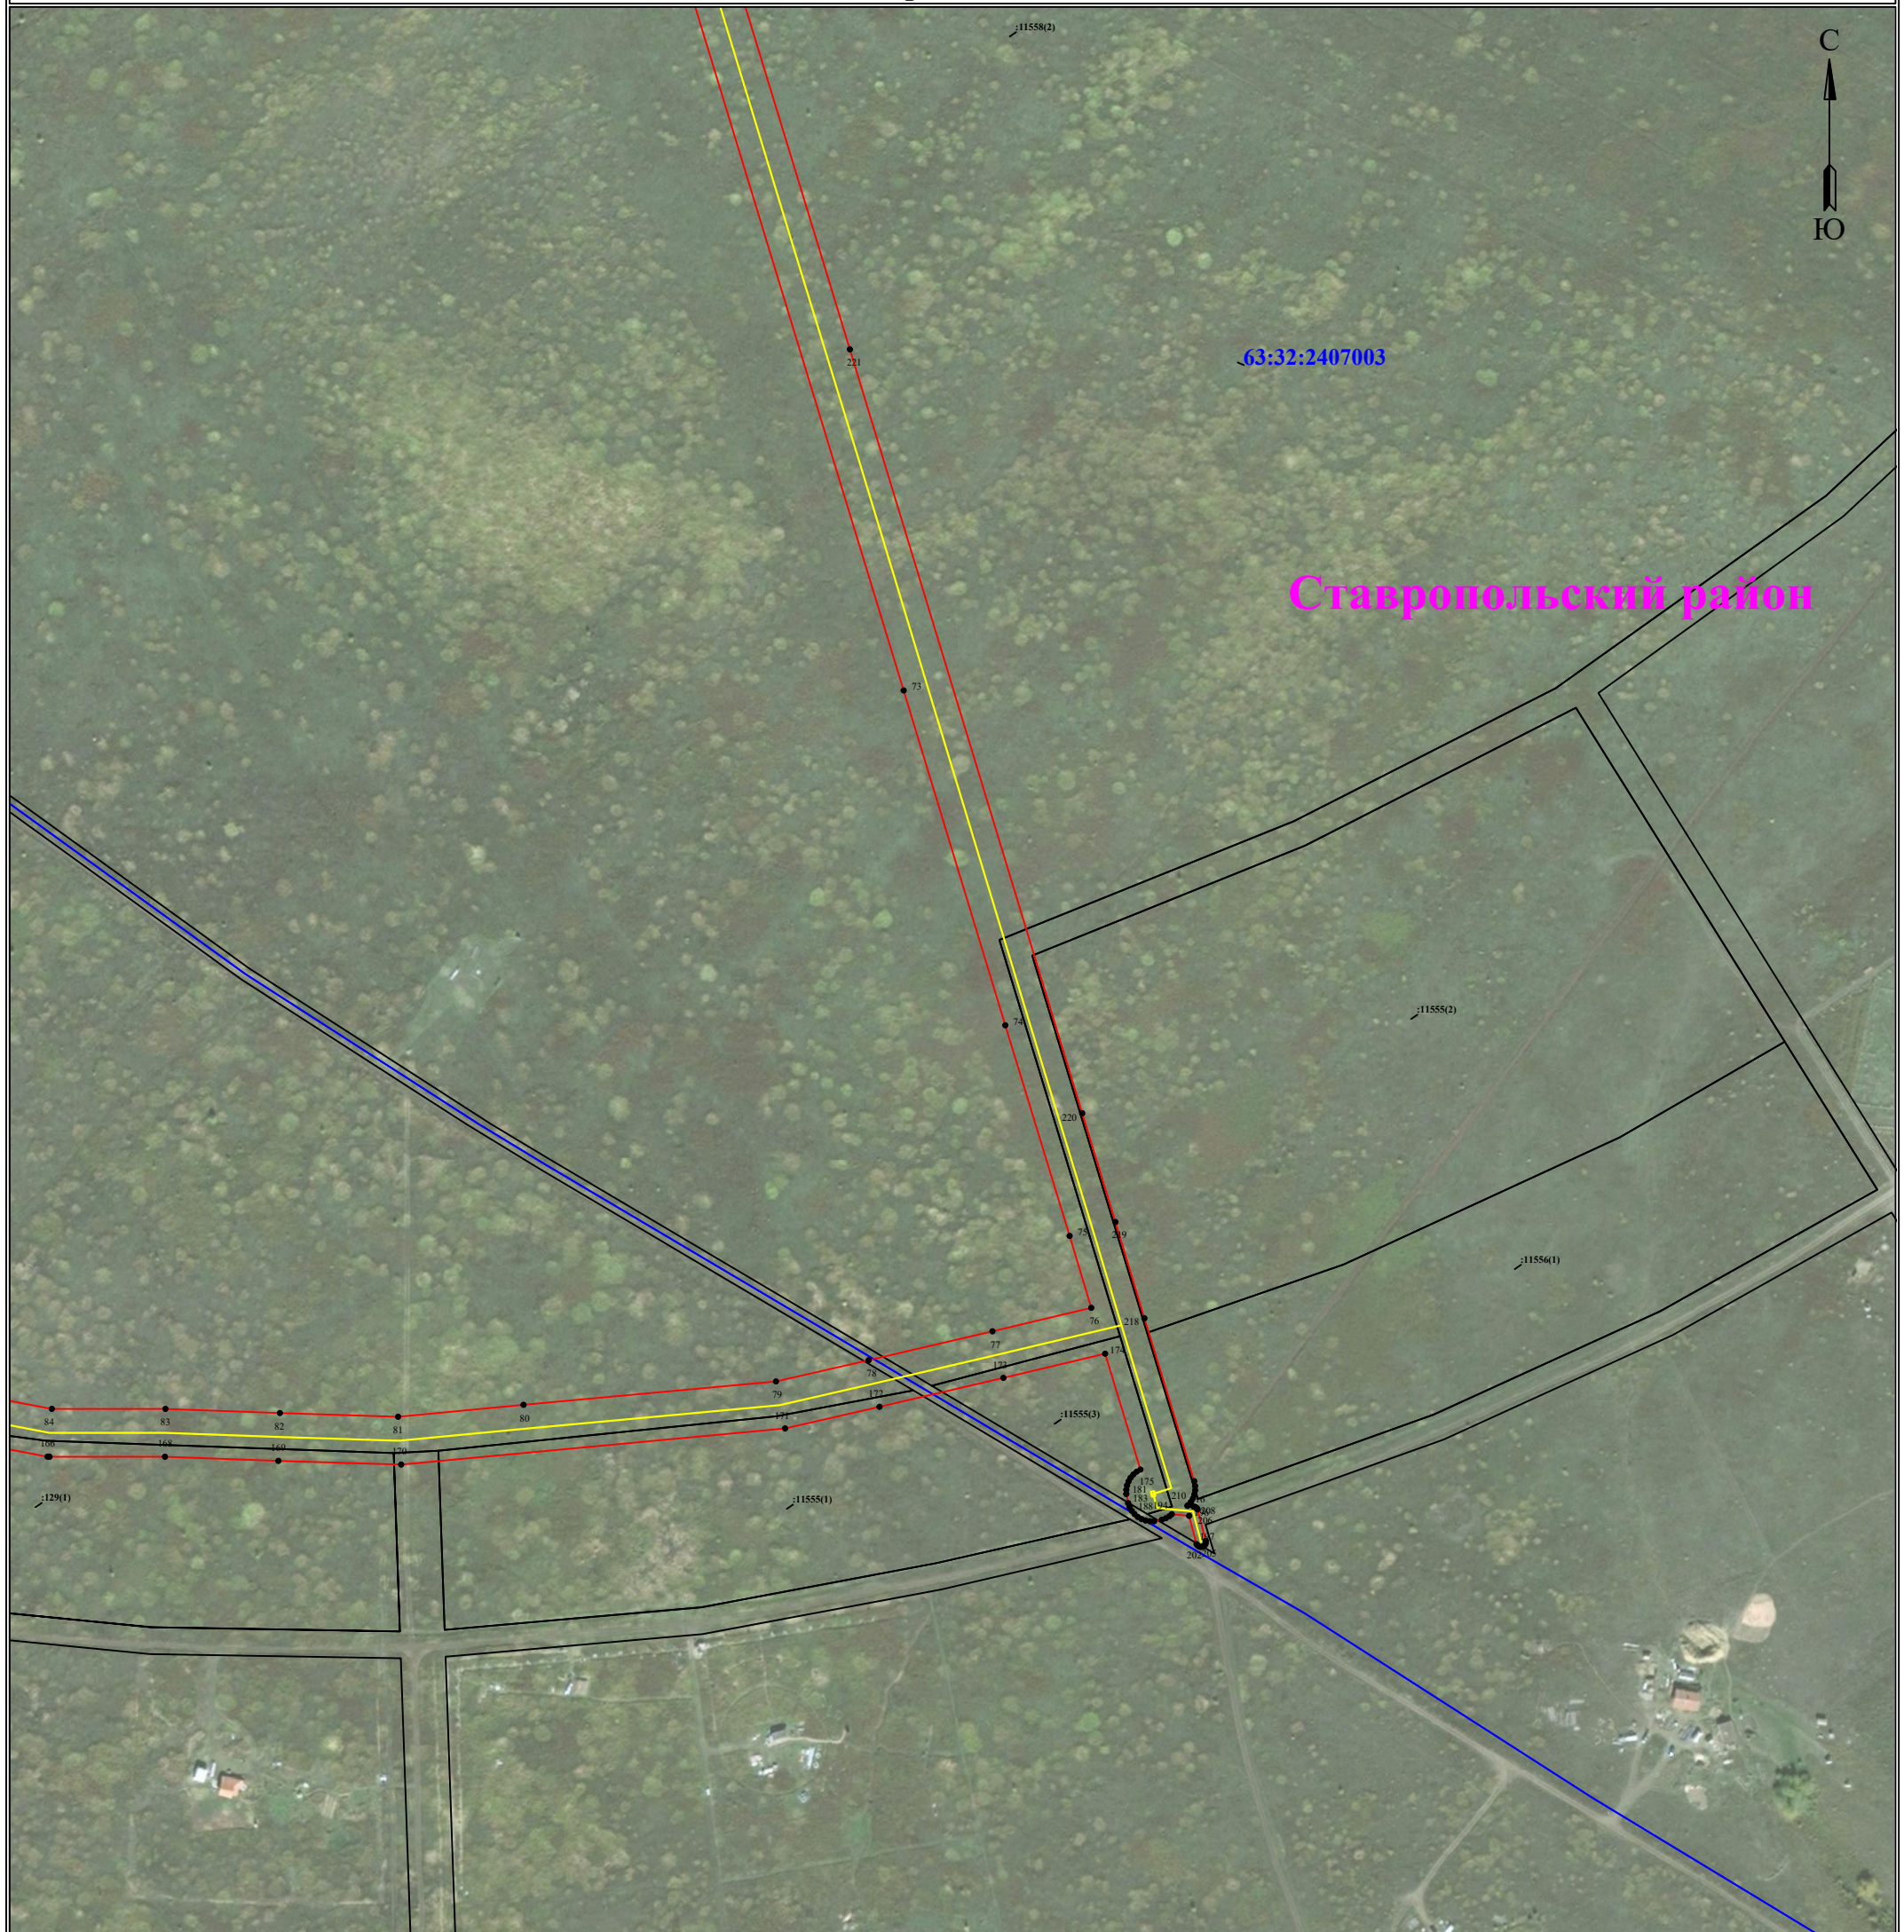

Лист 42 из 47

- | | | |
|---|---|---|
|  | 1 | - обозначение характерной точки границы устанавливаемого публичного сервитута |
|  | | - границы земельных участков, попадающих в зону публичного сервитута |
|  | | - граница кадастрового квартала |
| 63:32:0000000 | | - номер кадастрового квартала |
| :123 | | - кадастровый номер земельного участка |
|  | | - граница устанавливаемого публичного сервитута |
- | | |
|---|-----------------------------------|
| Старопольский район | - наименование населенного пункта |
|  | - ось линии, контур объекта |

Схема расположения границ публичного сервитута
для эксплуатации объекта электросетевого хозяйства
Линия электропередач (ЛЭП) Ф-12 ПС Колхозная
(наименование объекта)
План границ объекта



Используемые условные знаки и обозначения: Масштаб 1:3000 Лист 43 из 47

- | | | | |
|---------------|---|----------------------|-----------------------------------|
| ● 1 | - обозначение характерной точки границы устанавливаемого публичного сервитута | Ставропольский район | - наименование населенного пункта |
| — | - границы земельных участков, попадающих в зону публичного сервитута | — | - ось линии, контур объекта |
| — | - граница кадастрового квартала | | |
| 63:32:0000000 | - номер кадастрового квартала | | |
| :123 | - кадастровый номер земельного участка | | |
| — | - граница устанавливаемого публичного сервитута | | |

Схема расположения границ публичного сервитута
для эксплуатации объекта электросетевого хозяйства
Линия электропередач (ЛЭП) Ф-12 ПС Колхозная
(наименование объекта)
План границ объекта



Используемые условные знаки и обозначения:

Масштаб 1:3000

Лист 44 из 47

- | | | | |
|---------------|---|----------------------|-----------------------------------|
| ● 1 | - обозначение характерной точки границы устанавливаемого публичного сервитута | Ставропольский район | - наименование населенного пункта |
| — | - границы земельных участков, попадающих в зону публичного сервитута | — | - ось линии, контур объекта |
| — | - граница кадастрового квартала | | |
| 63:32:0000000 | - номер кадастрового квартала | | |
| :123 | - кадастровый номер земельного участка | | |
| — | - граница устанавливаемого публичного сервитута | | |

Схема расположения границ публичного сервитута
для эксплуатации объекта электросетевого хозяйства
Линия электропередач (ЛЭП) Ф-12 ПС Колхозная
(наименование объекта)
План границ объекта




Используемые условные знаки и обозначения: Масштаб 1:3000 Лист 45 из 47

- | | | | |
|---------------|---|----------------------|-----------------------------------|
| ● 1 | - обозначение характерной точки границы устанавливаемого публичного сервитута | Ставропольский район | - наименование населенного пункта |
| — | - границы земельных участков, попадающих в зону публичного сервитута | — | - ось линии, контур объекта |
| — | - граница кадастрового квартала | | |
| 63:32:0000000 | - номер кадастрового квартала | | |
| :123 | - кадастровый номер земельного участка | | |
| — | - граница устанавливаемого публичного сервитута | | |

Схема расположения границ публичного сервитута
для эксплуатации объекта электросетевого хозяйства
Линия электропередач (ЛЭП) Ф-12 ПС Колхозная
(наименование объекта)

План границ объекта

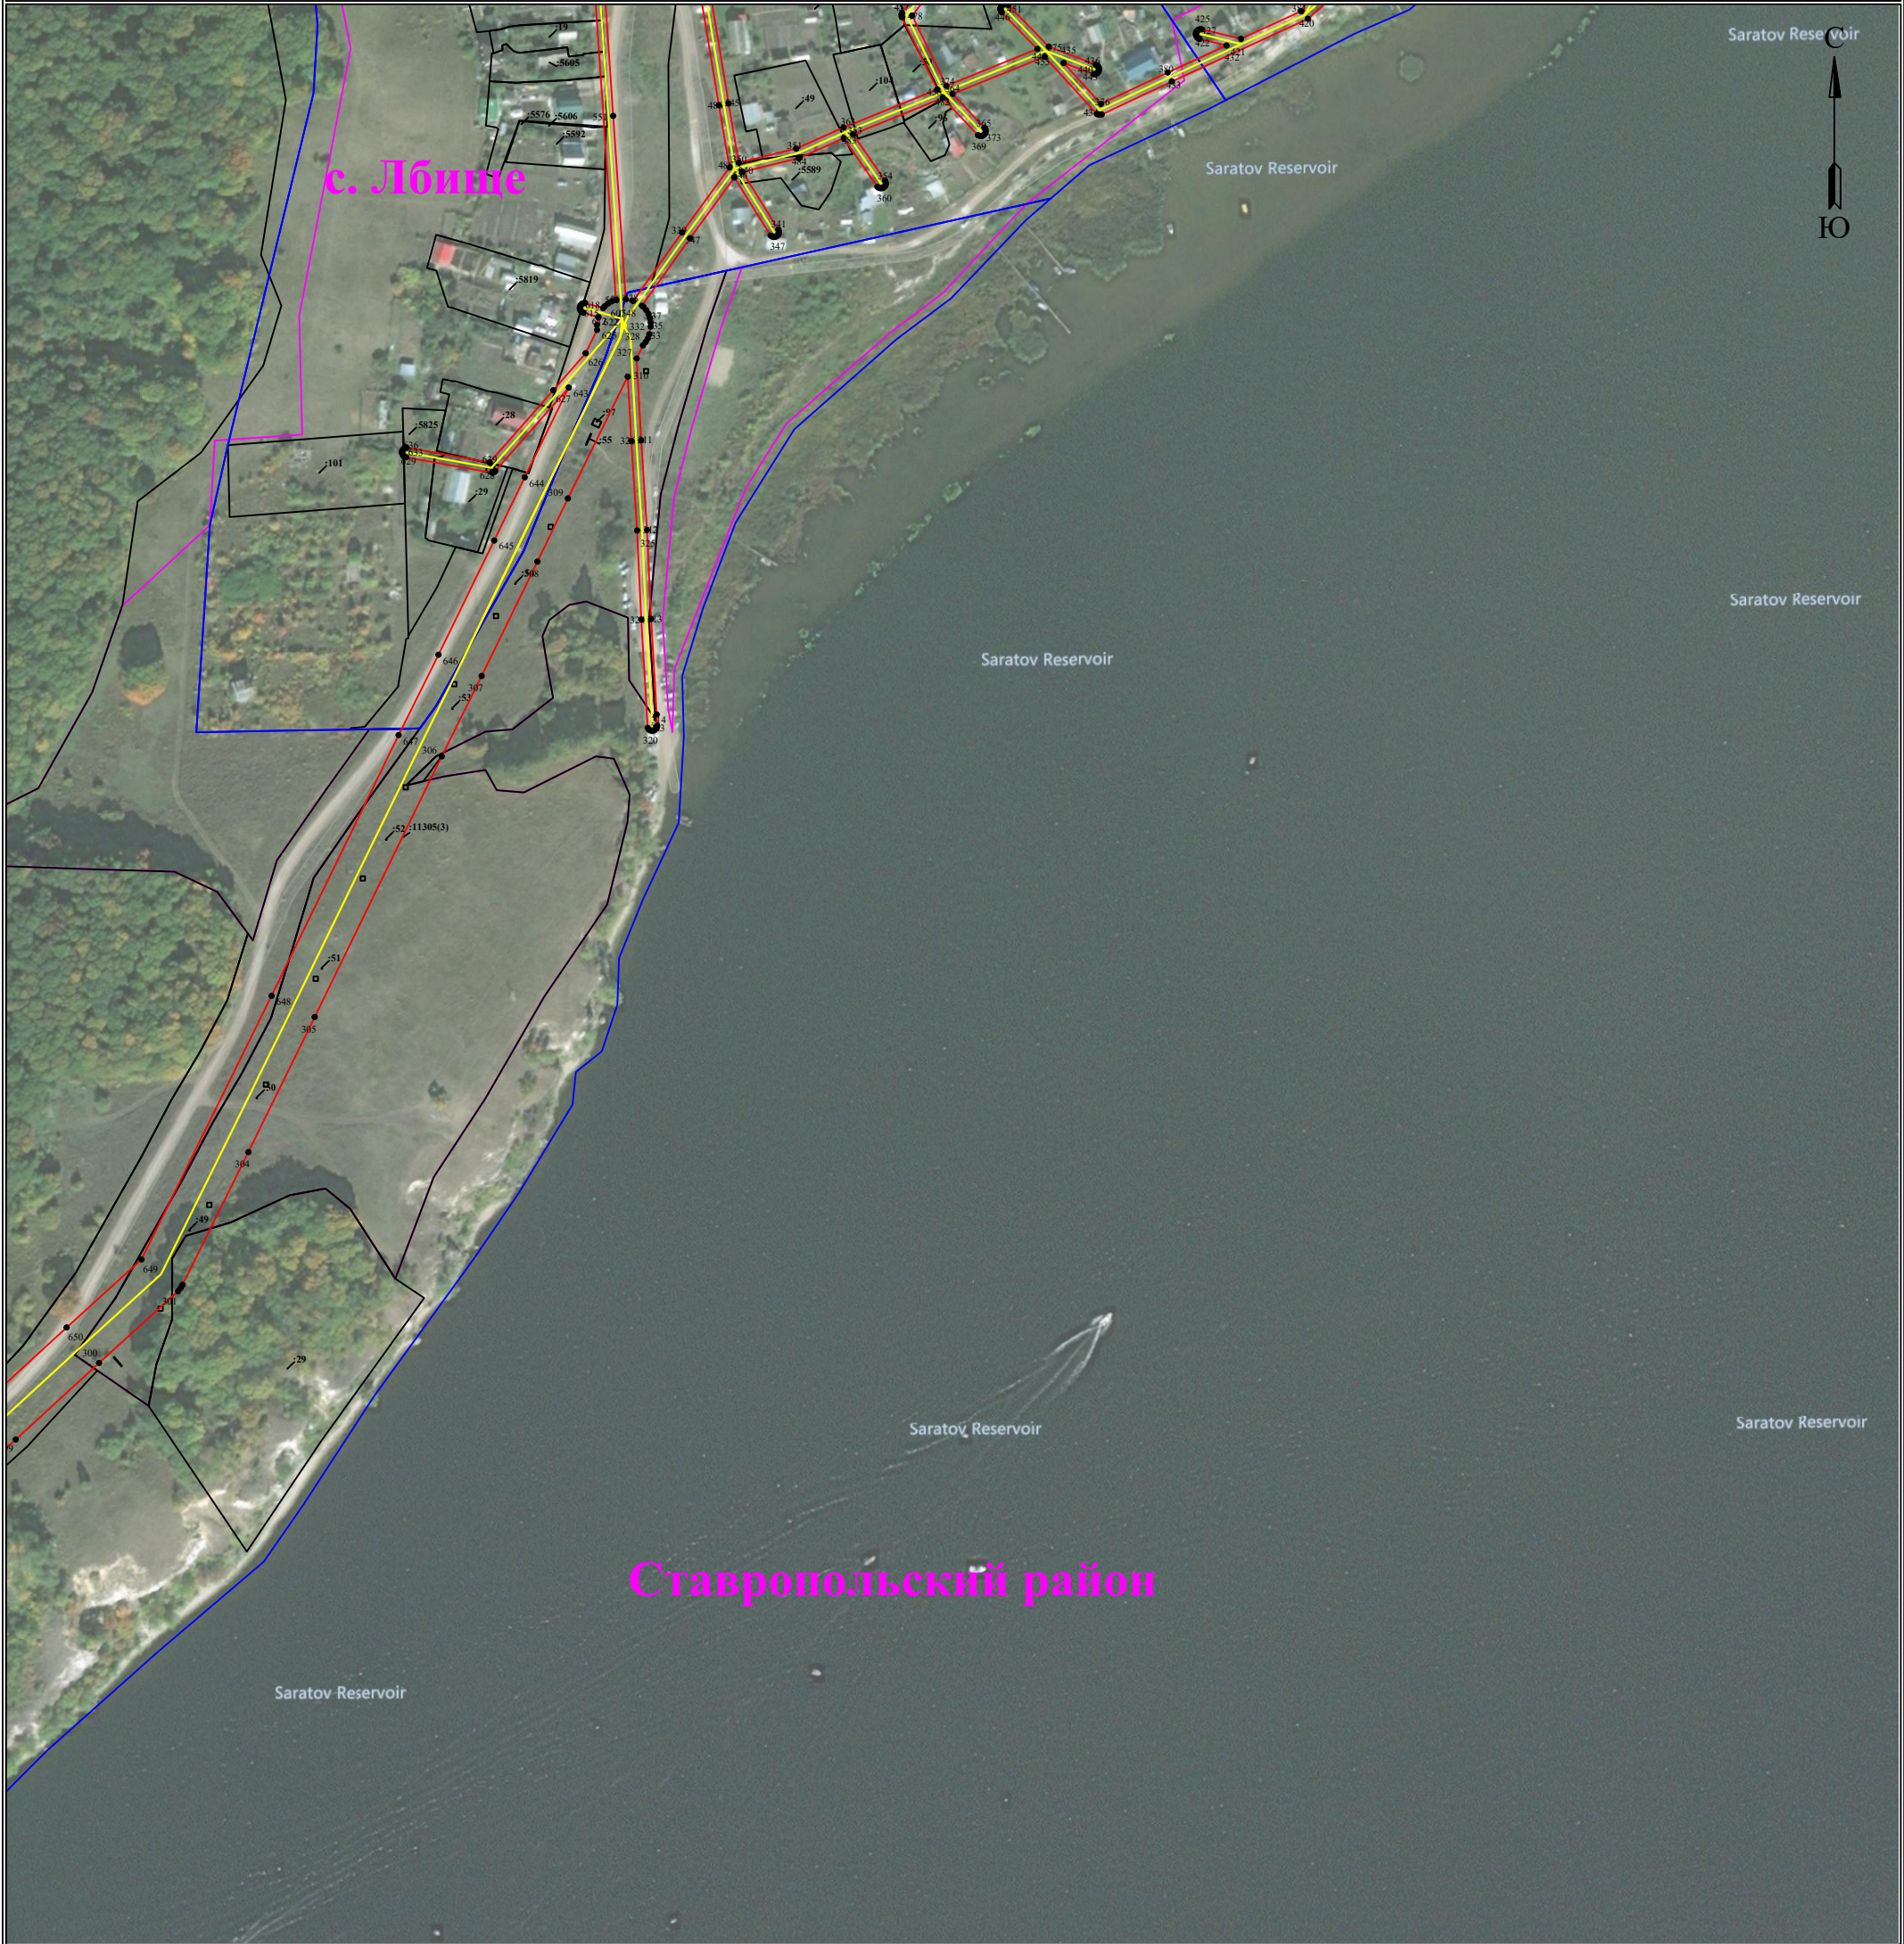

Используемые условные знаки и обозначения:

Масштаб 1:3000

Лист 46 из 47

	- обозначение характерной точки границы устанавливаемого публичного сервитута		Ставропольский район	- наименование населенного пункта
	- границы земельных участков, попадающих в зону публичного сервитута			- ось линии, контур объекта
	- граница кадастрового квартала			
	63:32:0000000			
	:123			
	- граница устанавливаемого публичного сервитута			

(наименование объекта)

План границ объекта



Используемые условные знаки и обозначения:

Масштаб 1:3000

Лист 47 из 47

 1	- обозначение характерной точки границы устанавливаемого публичного сервитута	 Ставропольский район	- наименование населенного пункта
	- границы земельных участков, попадающих в зону публичного сервитута		
	- граница кадастрового квартала		- ось линии, контур объекта
63:32:0000000	- номер кадастрового квартала		
:123	- кадастровый номер земельного участка		
	- граница устанавливаемого публичного сервитута		