


участков 40

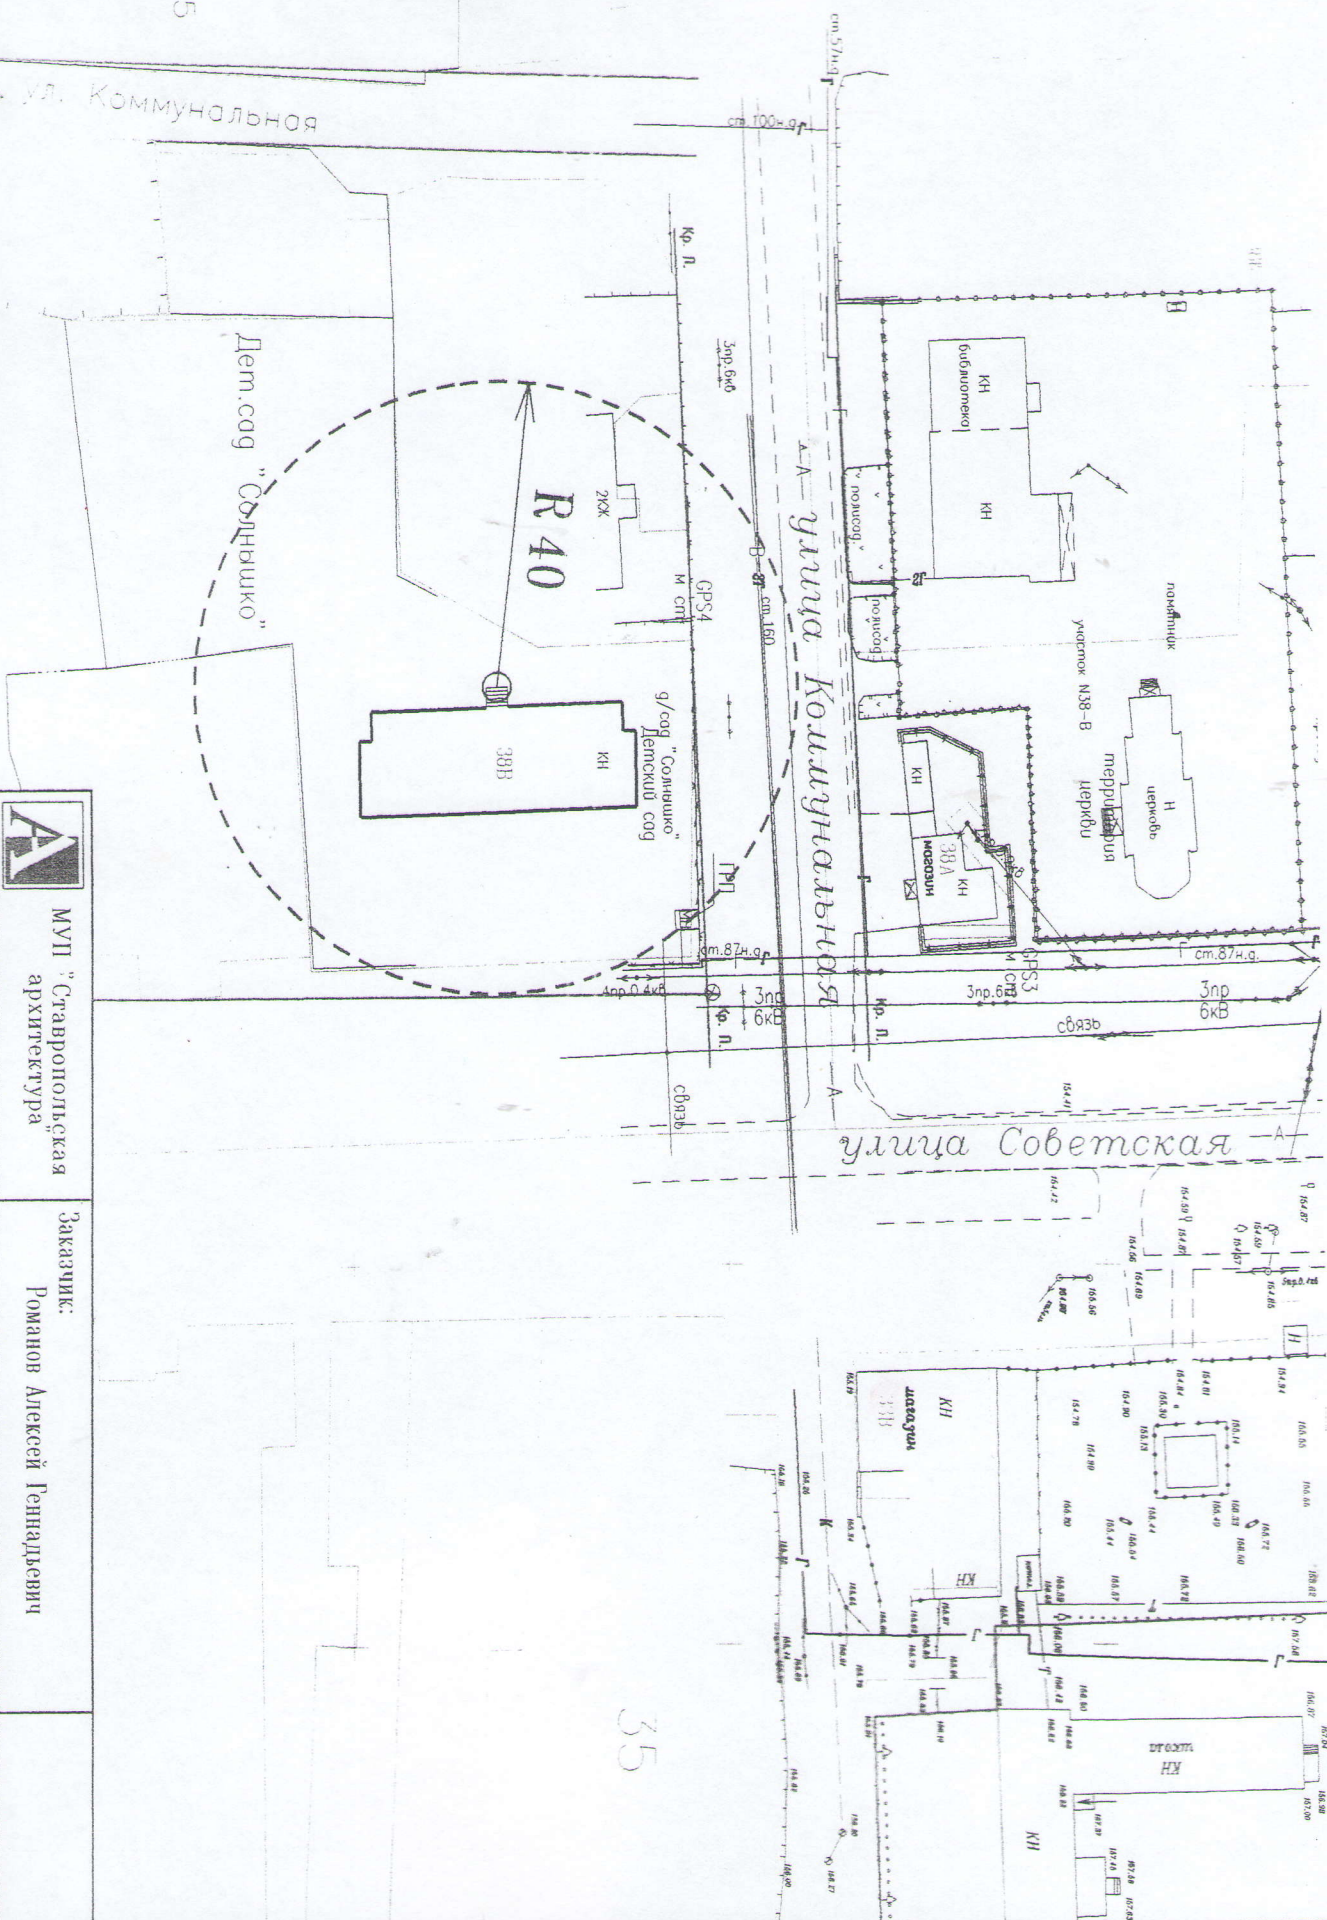

35

	МУП "Ставропольская архитектура"	Заказчик: Романов Алексей Геннадьевич	(Самарская область, муниципальный район Ставропольский, сельское поселение Б.Рязань, с.б.Рязань, ул.Советская, д.38-В)		Масштаб	Лист	Листов
			(Схема границ представляющих территорий к ПЗУ (ОП) села Б.Рязань ЧП "Горняцкий")	1:1000	1	1	
Директор (подпись)	Околынова И.К.  Кирихина Е.А.						