


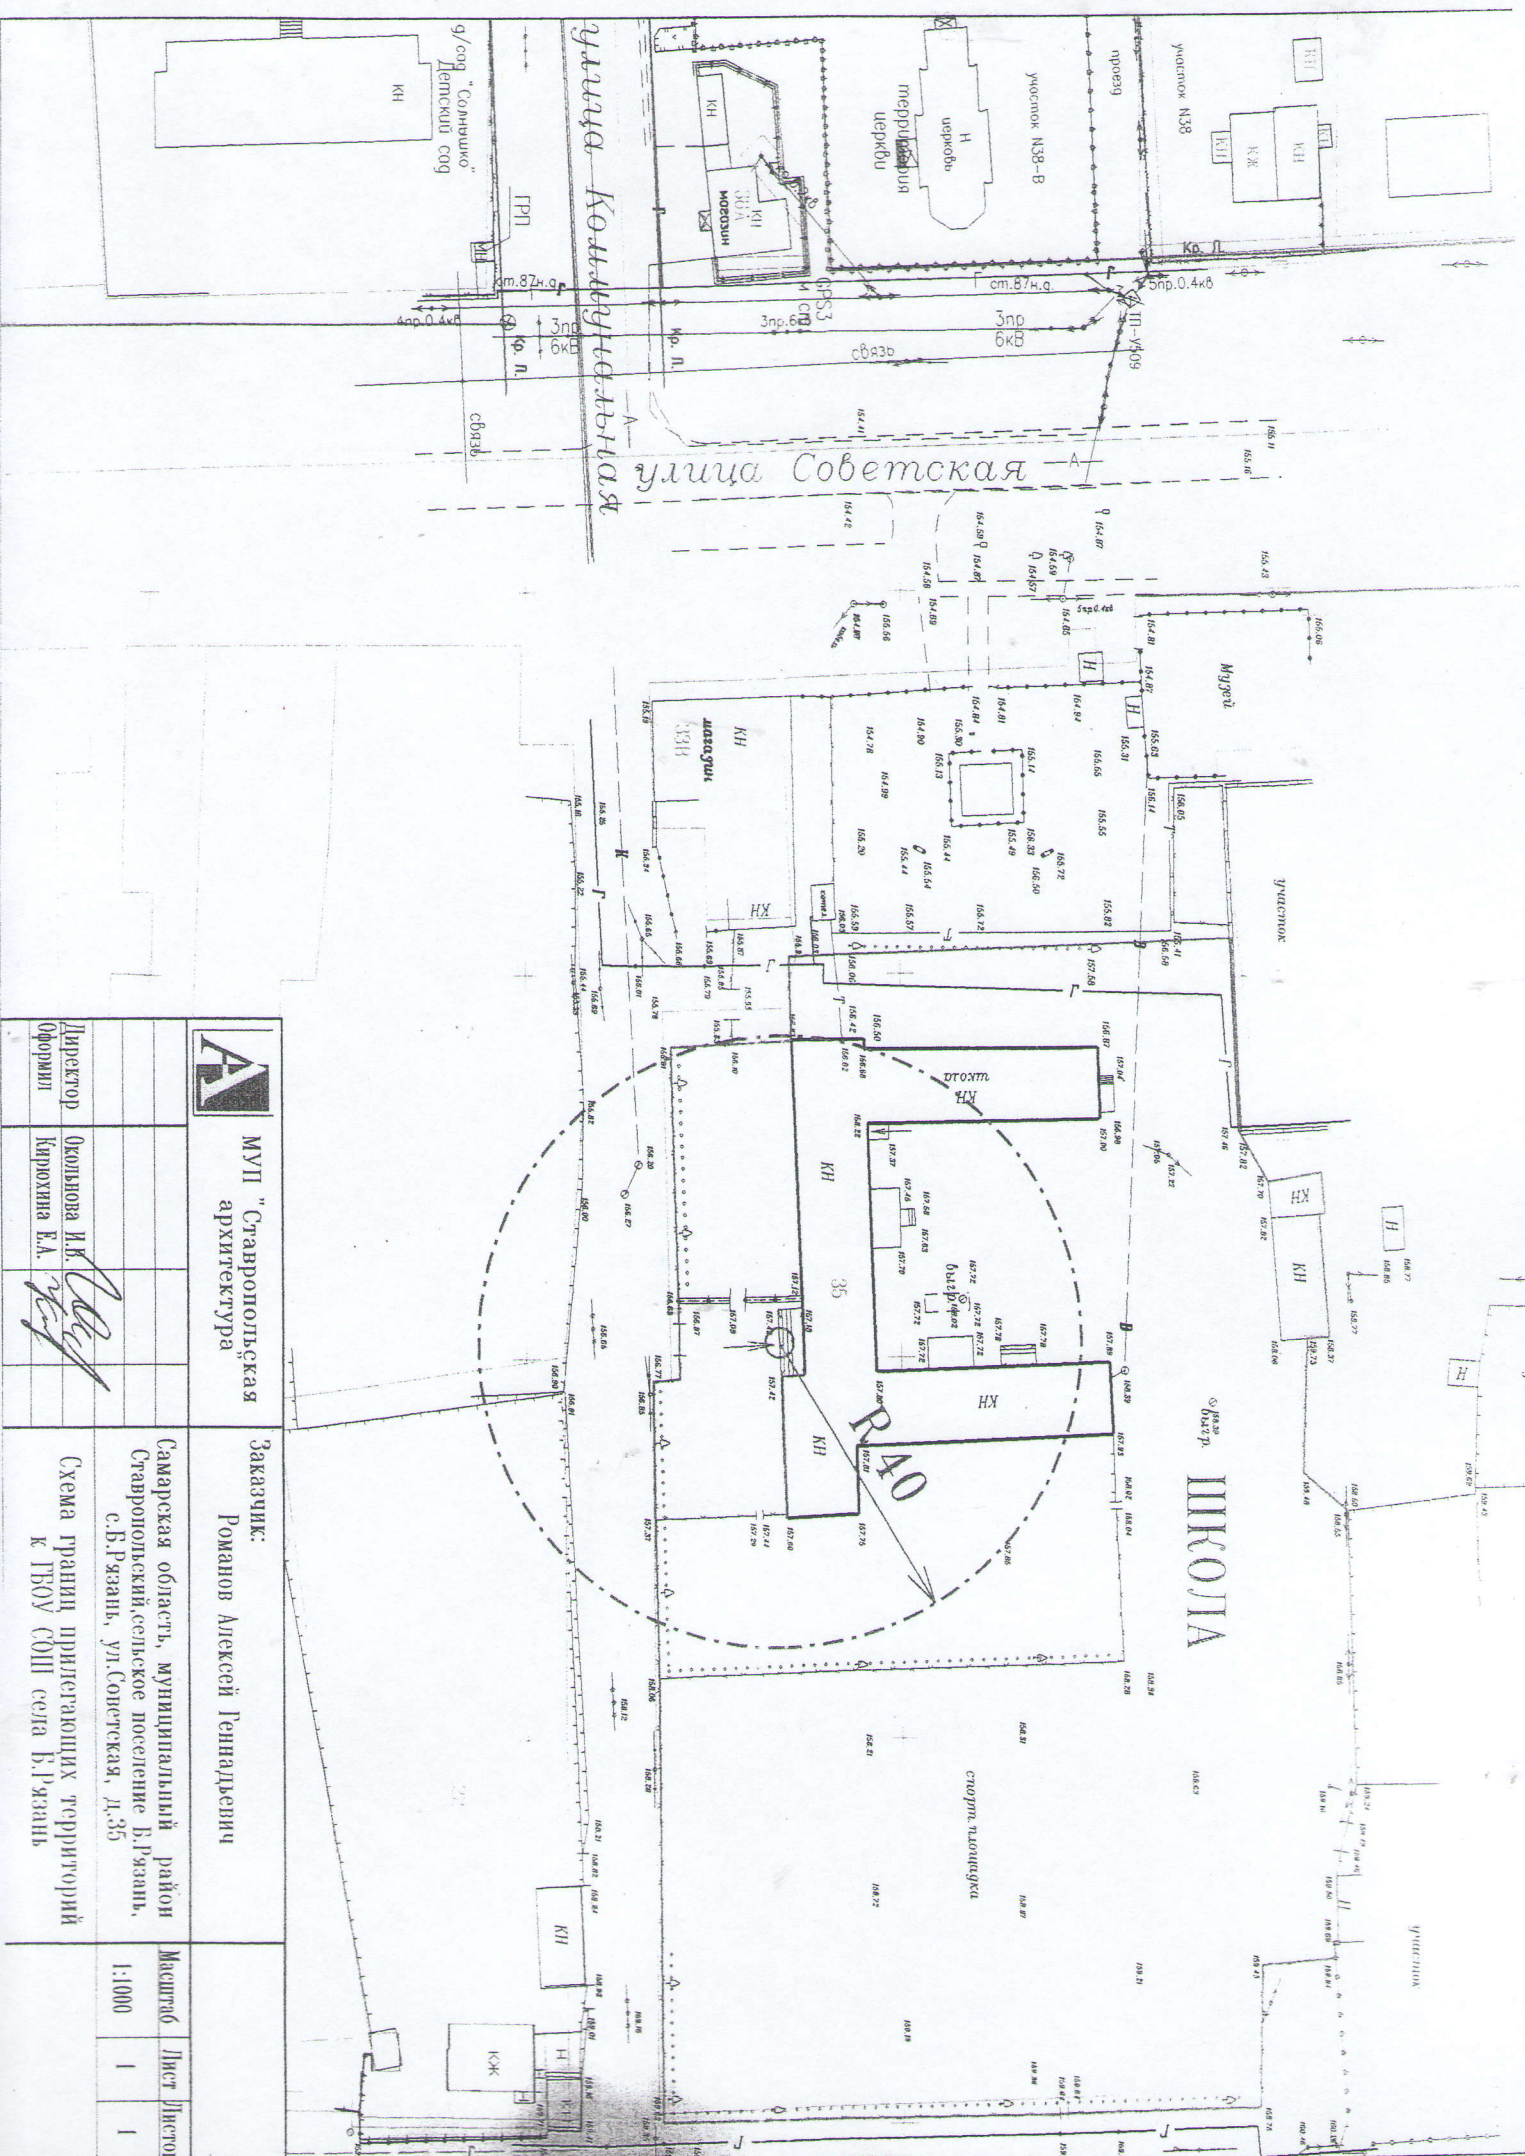

МУП "Ставропольская архитектура"	Заказчик: Романов Алексей ЛенаДьенч	Масштаб Лист Листов
Директор Оформил	Схема границ прилегающих территорий к ТБОУ СОВШ села В.Рязань	1:1000 1 1
Околынова И.К. Кирихина Е.А.	Самарская область, муниципальный район Ставропольский, сельское поселение В.Рязань, с.В.Рязань, ул.Советская, д.35	1:1000 1 1